


La Ferme des Dents du Midi

Champéry (Valais)

Appartement 5 – 2^{ème} et 3^{ème} étage / 2nd and 3rd floor

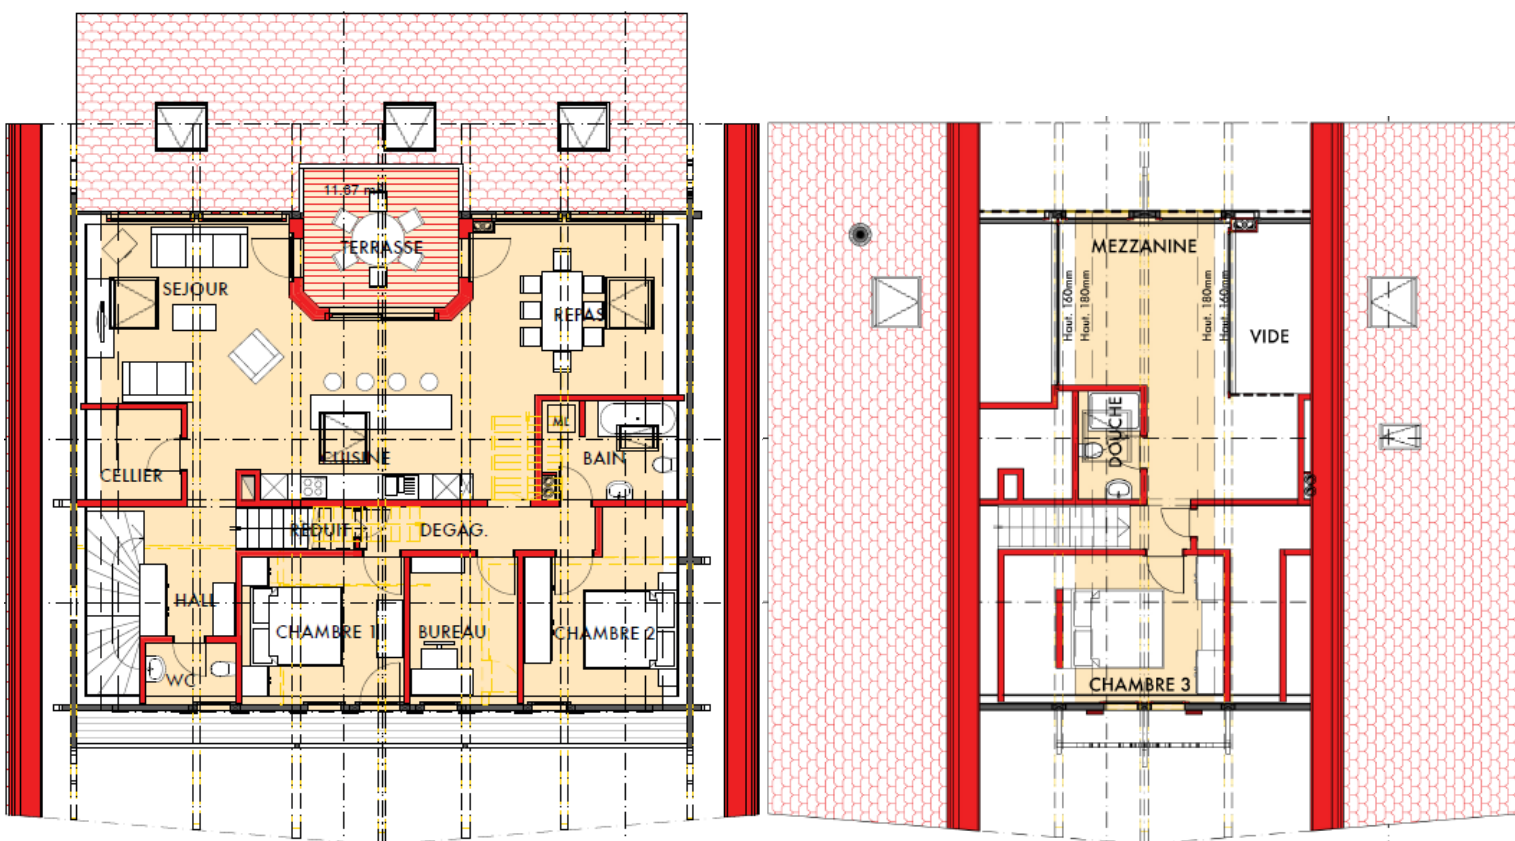

Type :

4.5 pièces

Surfaces :

Surface habitable : 168 m²

Surface balcon : 12 m²

Living surface : 1'808.3 sq ft

Balcony surface : 129.1 sq ft

Ce document n'est pas contractuel et est uniquement fourni à titre strictement informatif.