


SIGNATURES


L'E. PROPRIÉTAIRE :

L'ARCHITECTE : 639/REG B 33905


REZ-DE-CHAUSSÉE

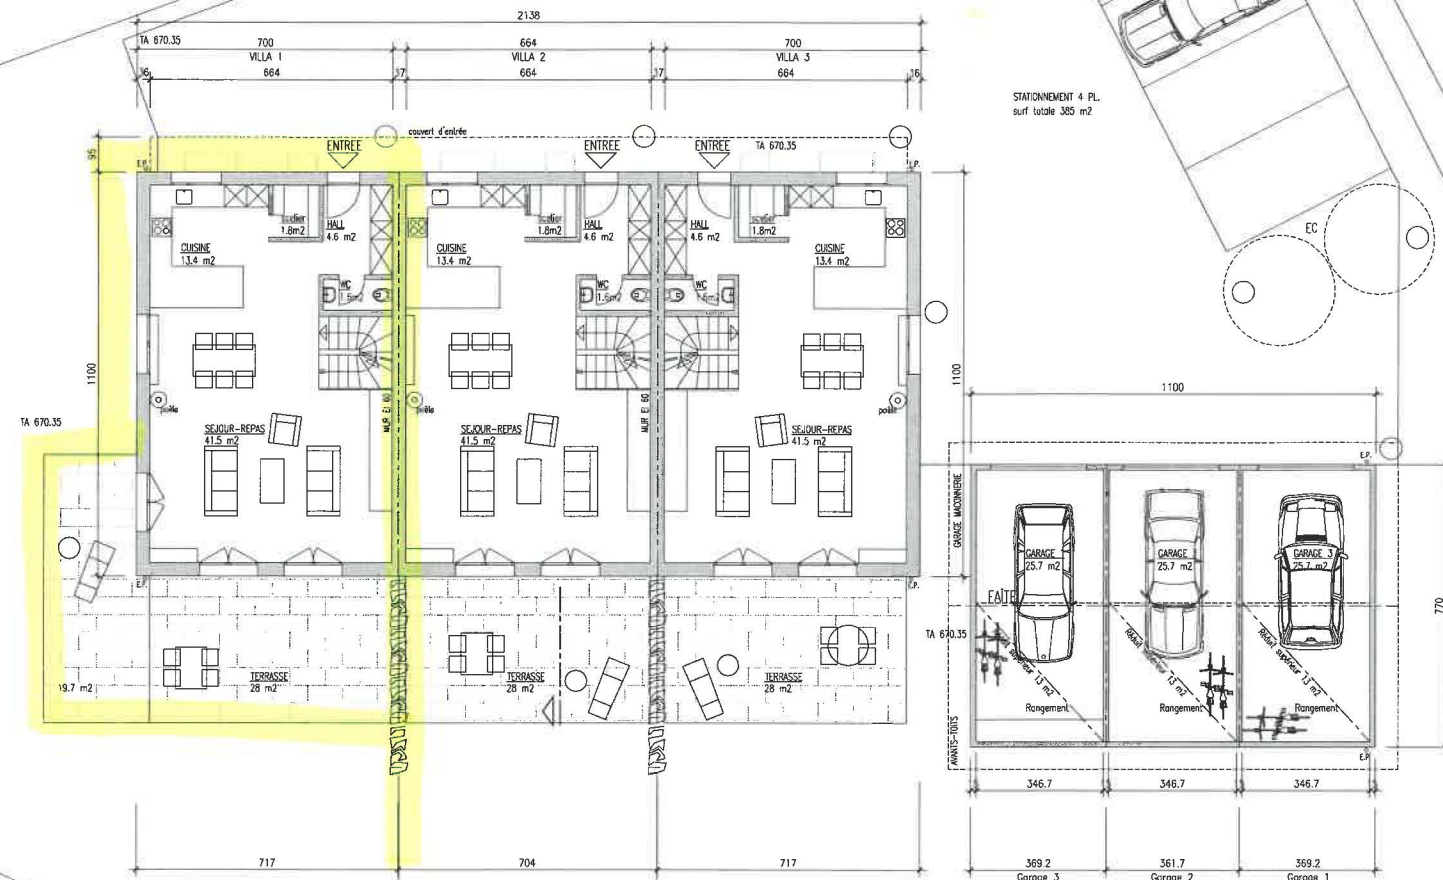

INSTALLATION DE RETENTION
11 m³
2 REGARDS Ø300 cm

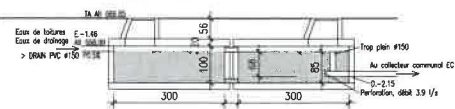

SOUS-SOL, CANNALISATIONS

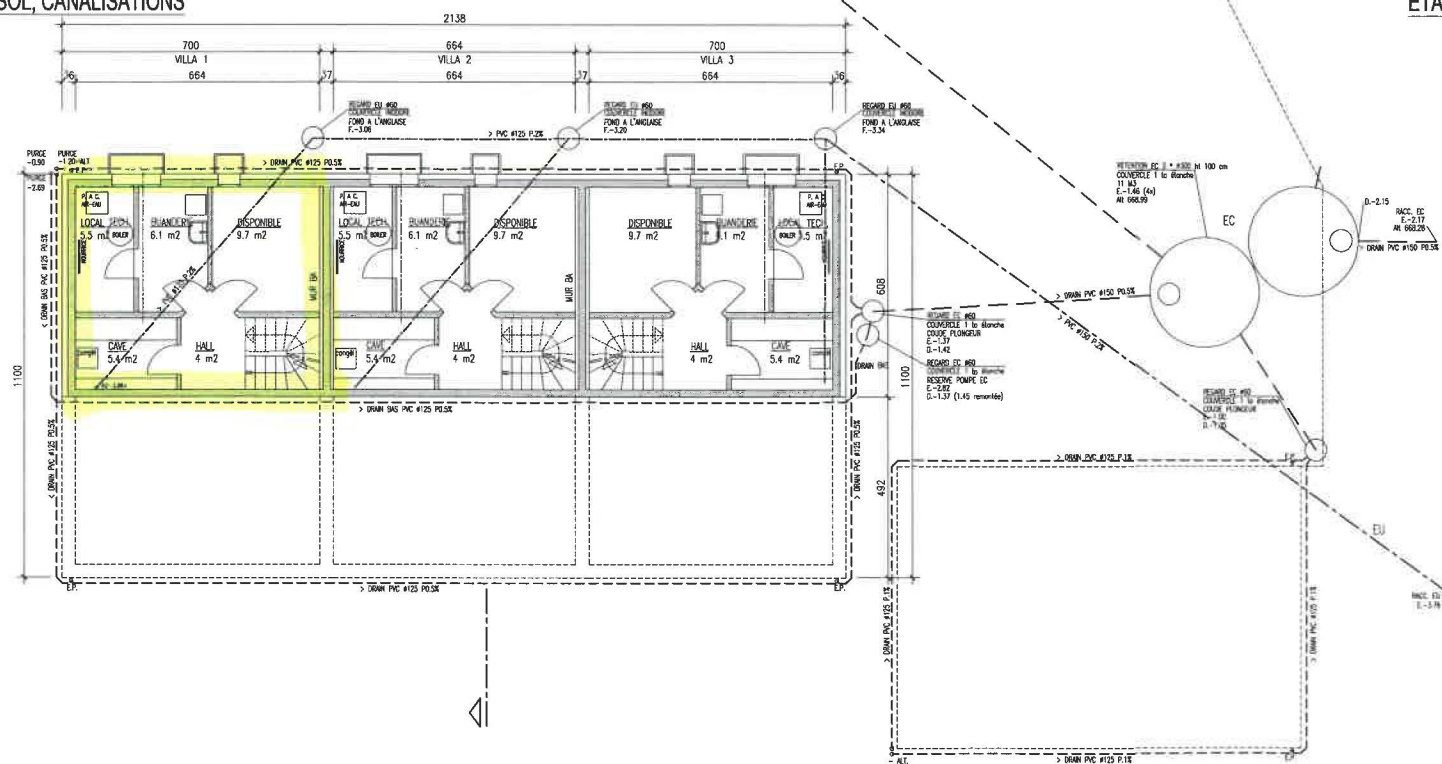

ÉTAGE

