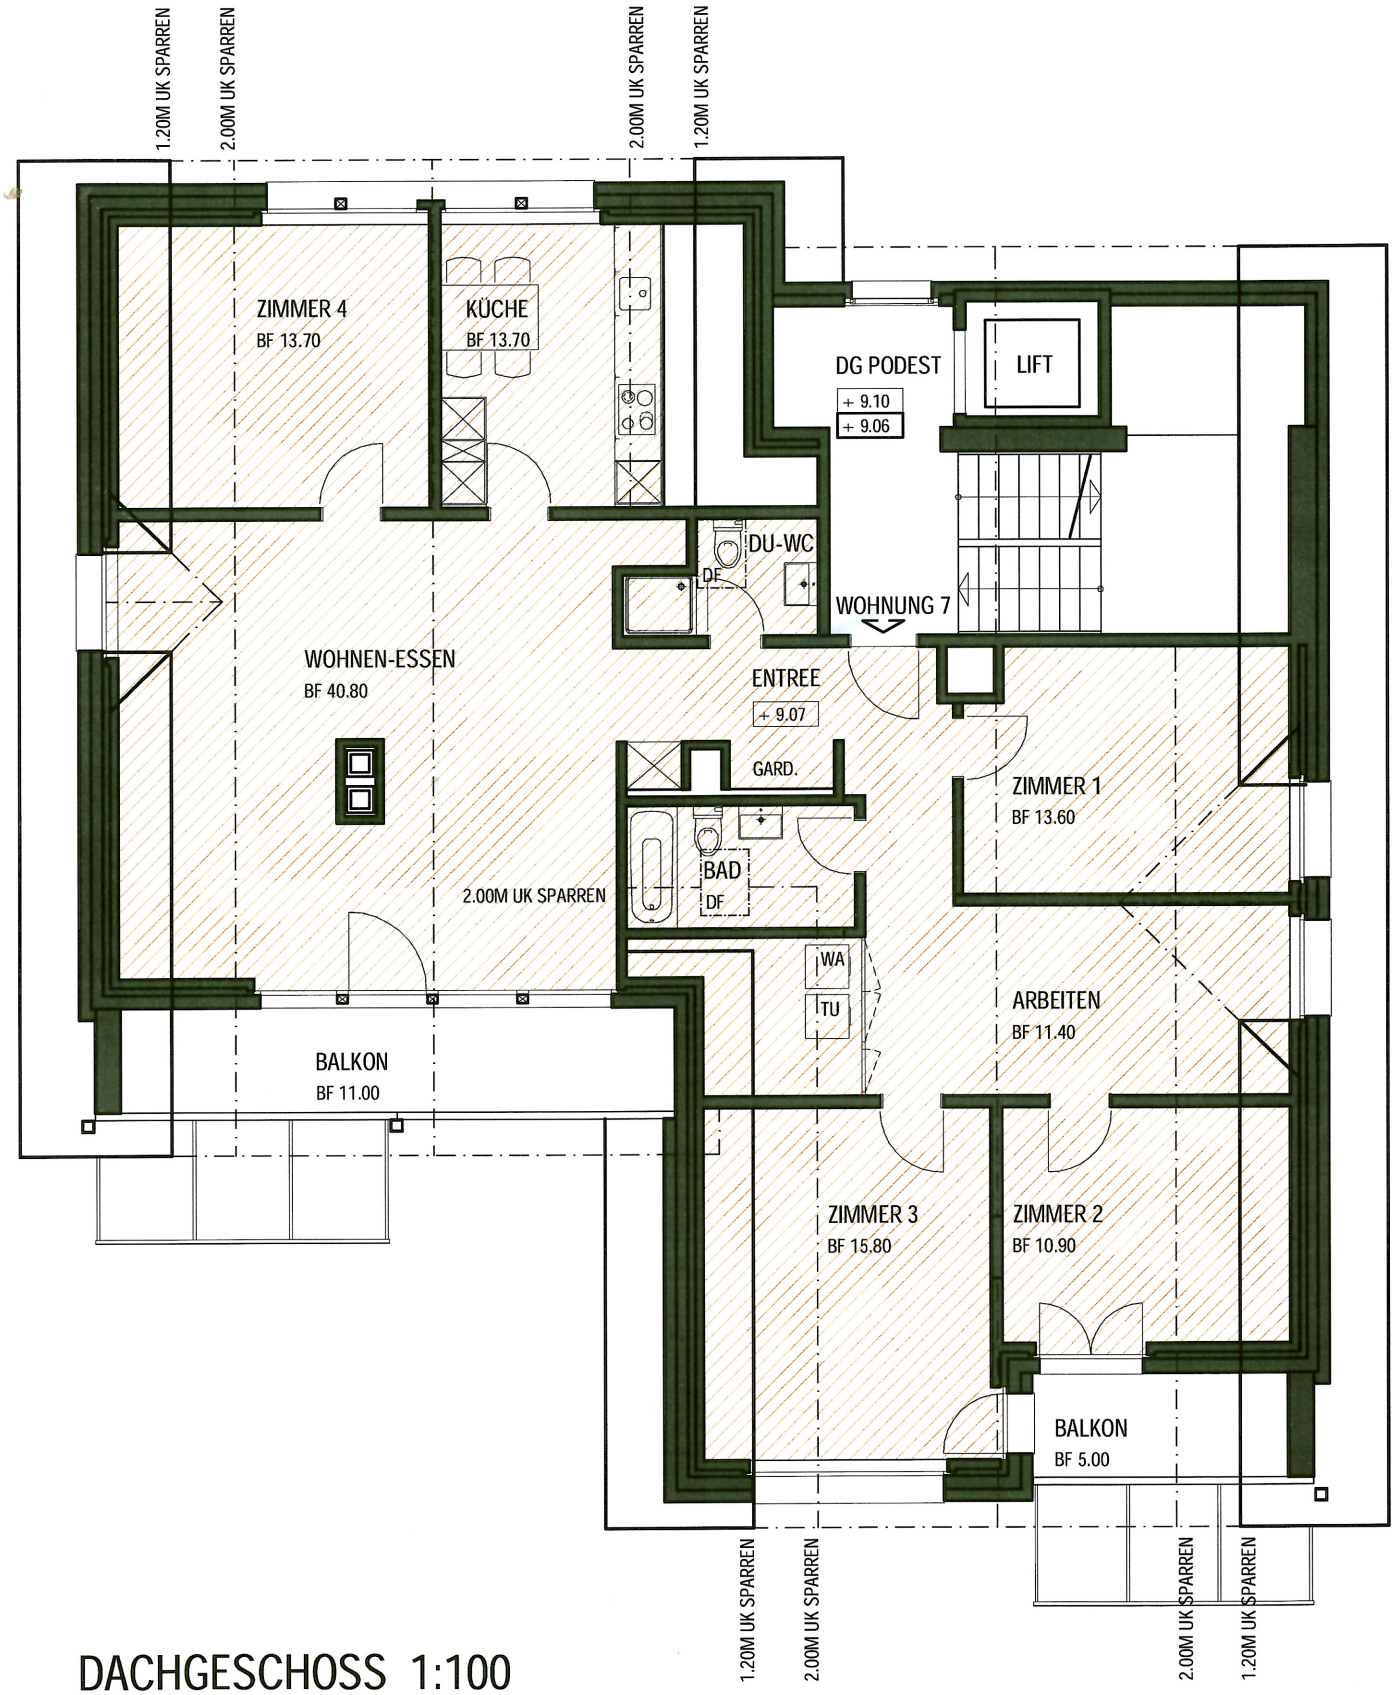

DACHGESCHOSS 1:100

Objekt:

Mehrfamilienhaus

Scheidwäg 22

8197 Rafz