


ENSEMBLE DE 7 VILLAS MITOYENNES - RTE D'HERMANCE 29 - 1245 COLLONGE-BELLERIVE

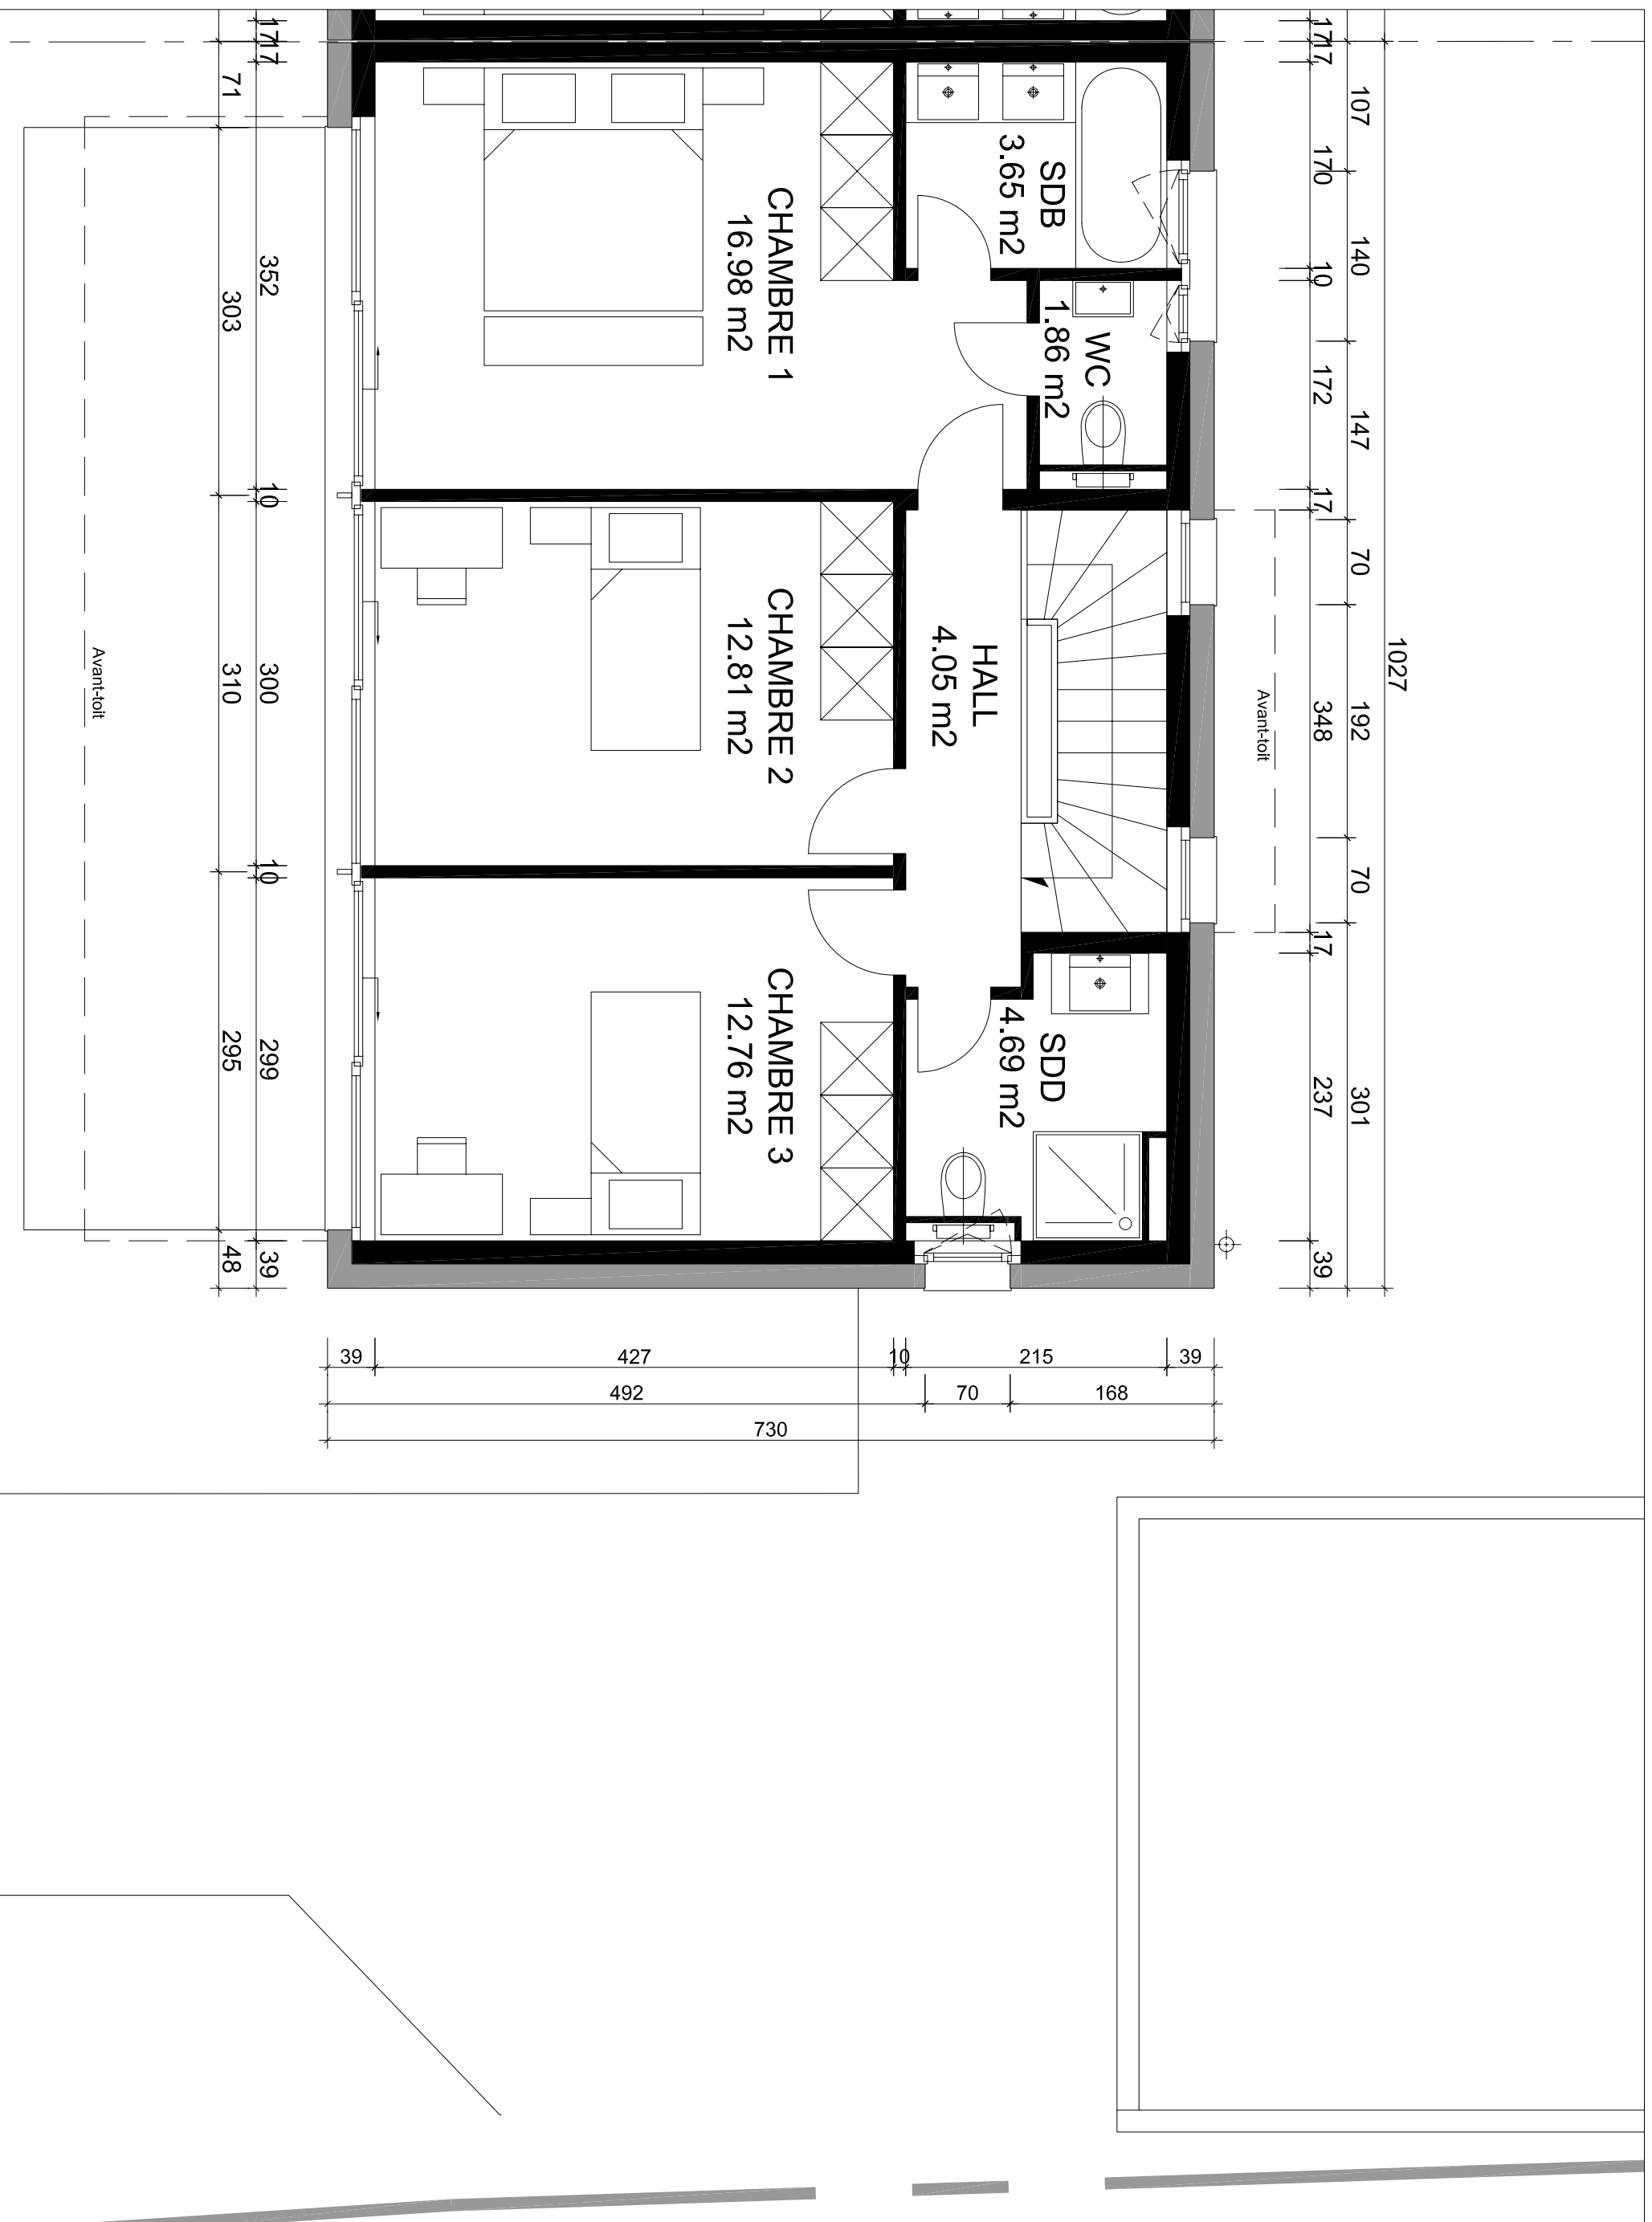

PLAN TYPE DU PREMIER ETAGE DE LA VILLA 29F - Ech. 1/50ème