



ENSEMBLE DE 7 VILLAS MITOYENNES - RTE D'HERMANCE 29 - 1245 COLLONGE-BELLERIVE

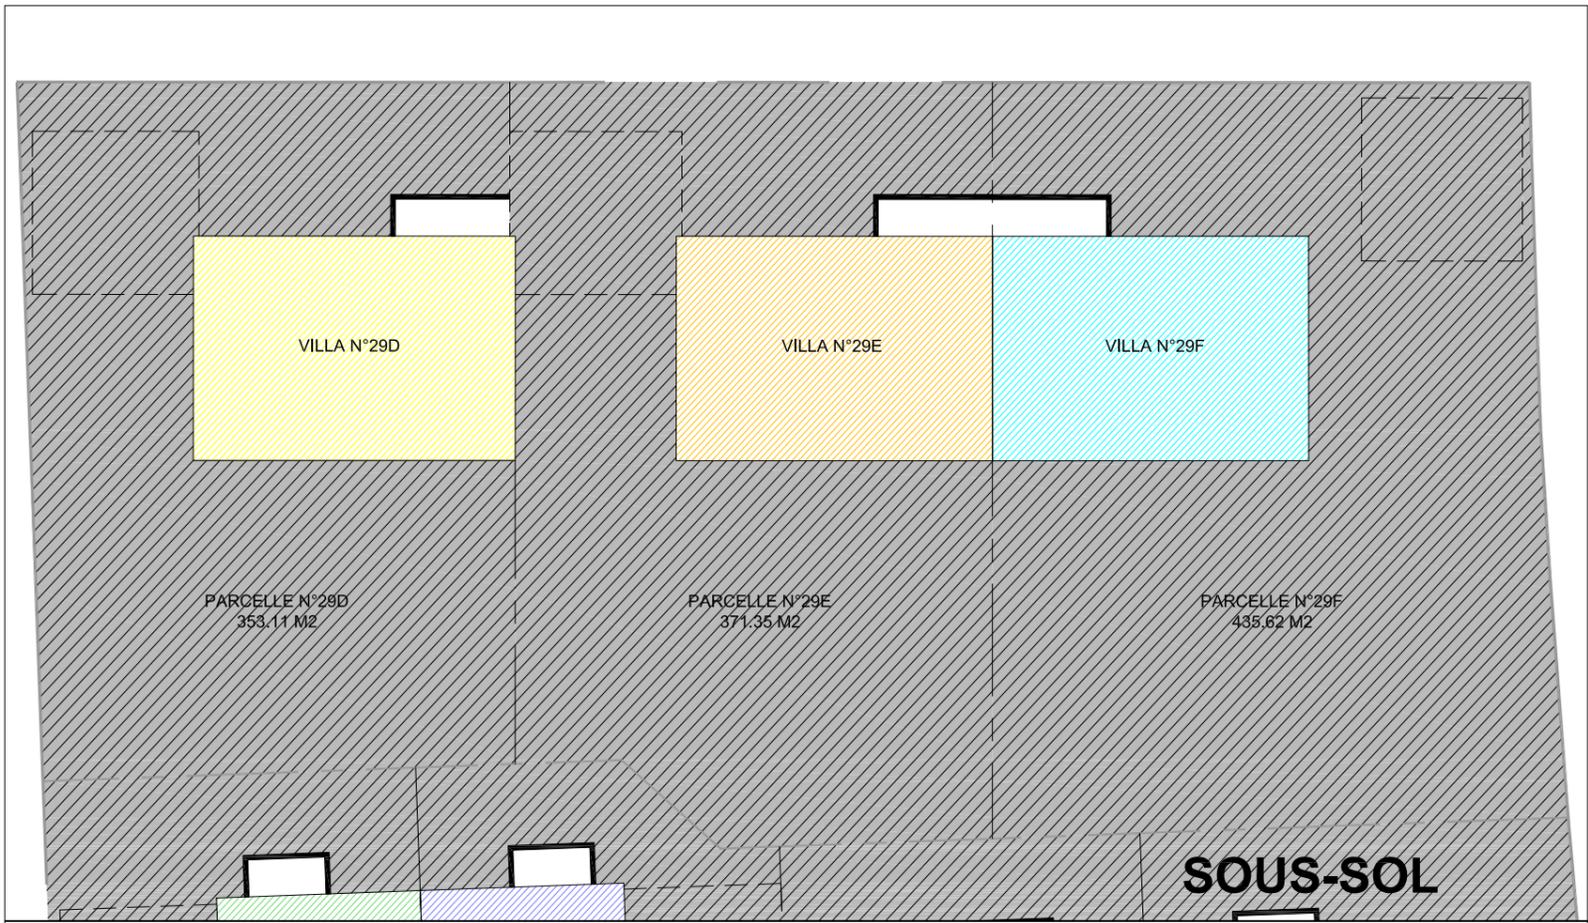


Villa n°29F :
 Sous-sol : 74.97 m²
 Rez : 74.97 m²
 Etage : 74.97 m²
Total : 224.91 m²

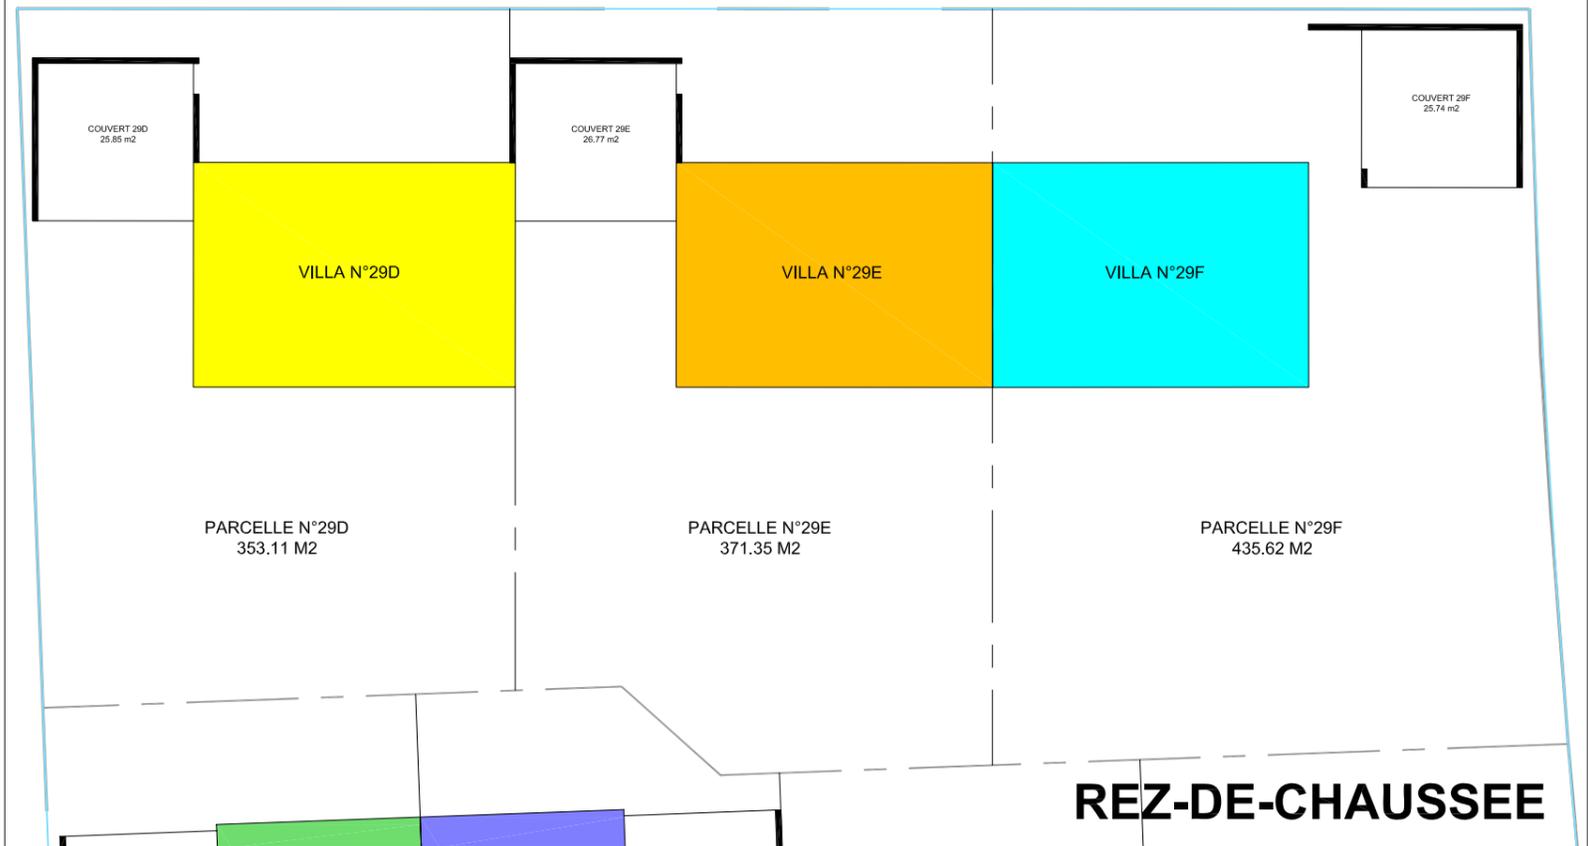

Villa n°29E :
 Sous-sol : 74.97 m²
 Rez : 74.97 m²
 Etage : 74.97 m²
Total : 224.91 m²

Villa n°29D :
 Sous-sol : 76.35 m²
 Rez : 76.35 m²
 Etage : 76.35 m²
Total : 229.05 m²

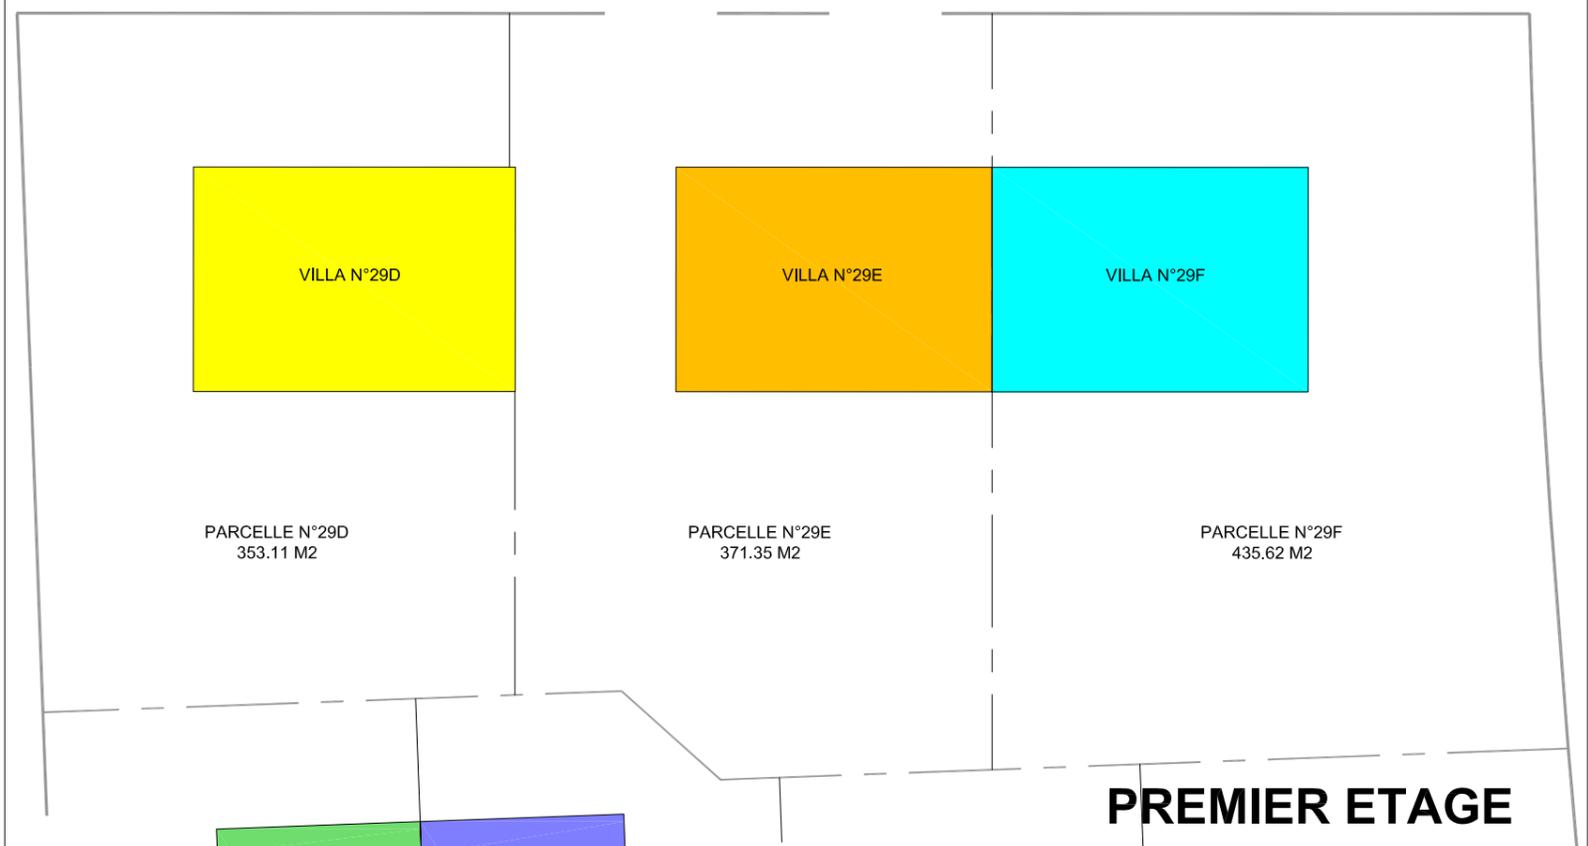

SURFACES BRUTES PAR VILLAS 29D / 29E / 29F