


ENSEMBLE DE 8 VILLAS MITOYENNES - CHEMIN DE LA VIGNERAIE 12 À 26 - 1245 COLLONGE-BELLERIVE

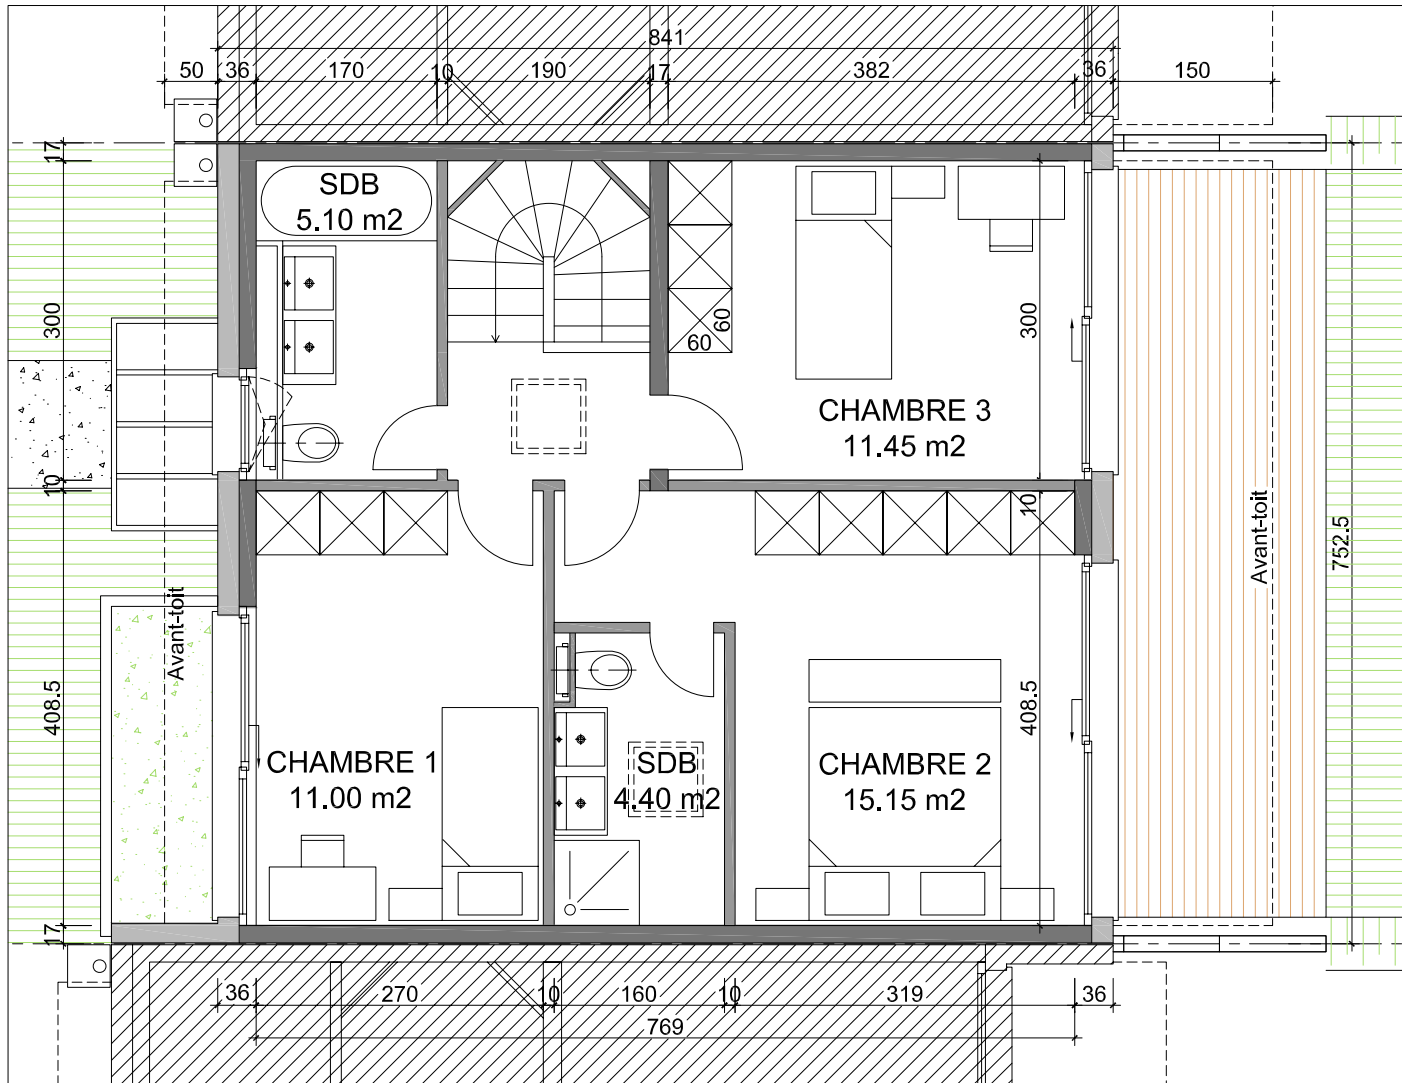

PLAN TYPE DU PREMIER ETAGE D'UNE VILLA - Ech. 1/50ème