architecture

ARCHES 2000 SA

urbanisme expertises

Mme & M. PIRKIN - Miremont 10 Pully

Transformation et agrandissement d'une maison familiale — Exécution

SOUS-SOL

ARCHES 2000 SA ARCHITECTES
TSCHOPP ISAIA - CHEVALIER HES-UTS
Route de Rossemaison 100
2800 DELEMONT
Tél : 032/422 63 13
Fax: 032/423 37 14

DATE 01.09.2010 MODIFICATIONS
DESSIN NS / EP 01.07.2011
ECHELLE 1:50
E mail:arches_2000@bluewin.ch

DOSSIER 384
PLAN No 201

	Date	Dess.	Modifications
A	17.02.2011	NS	Modification projet piscine
B	15.03.2011	EP	Mis à jour
C	31.03.2011	EP	Mis à jour
D	08.06.2011	NS	Mis à jour
E	01.07.2011	EP	Mis à jour
F	11.04.2012	NS	Local rangement extérieur

± 0.00 = ALT. 516.26

TOUTES LES MESURES SONT À CONTRÔLER SUR PLACE

LEGENDE:
- Existant
- Eléments préfabriqués
- Brique terre-cuite
- Béton
- Bois
- Isolation
- A démolir
- Gypse
- Eau potable
- Electricité
- Gaz
- Téléréseau
- Téléphone
- Nouveau
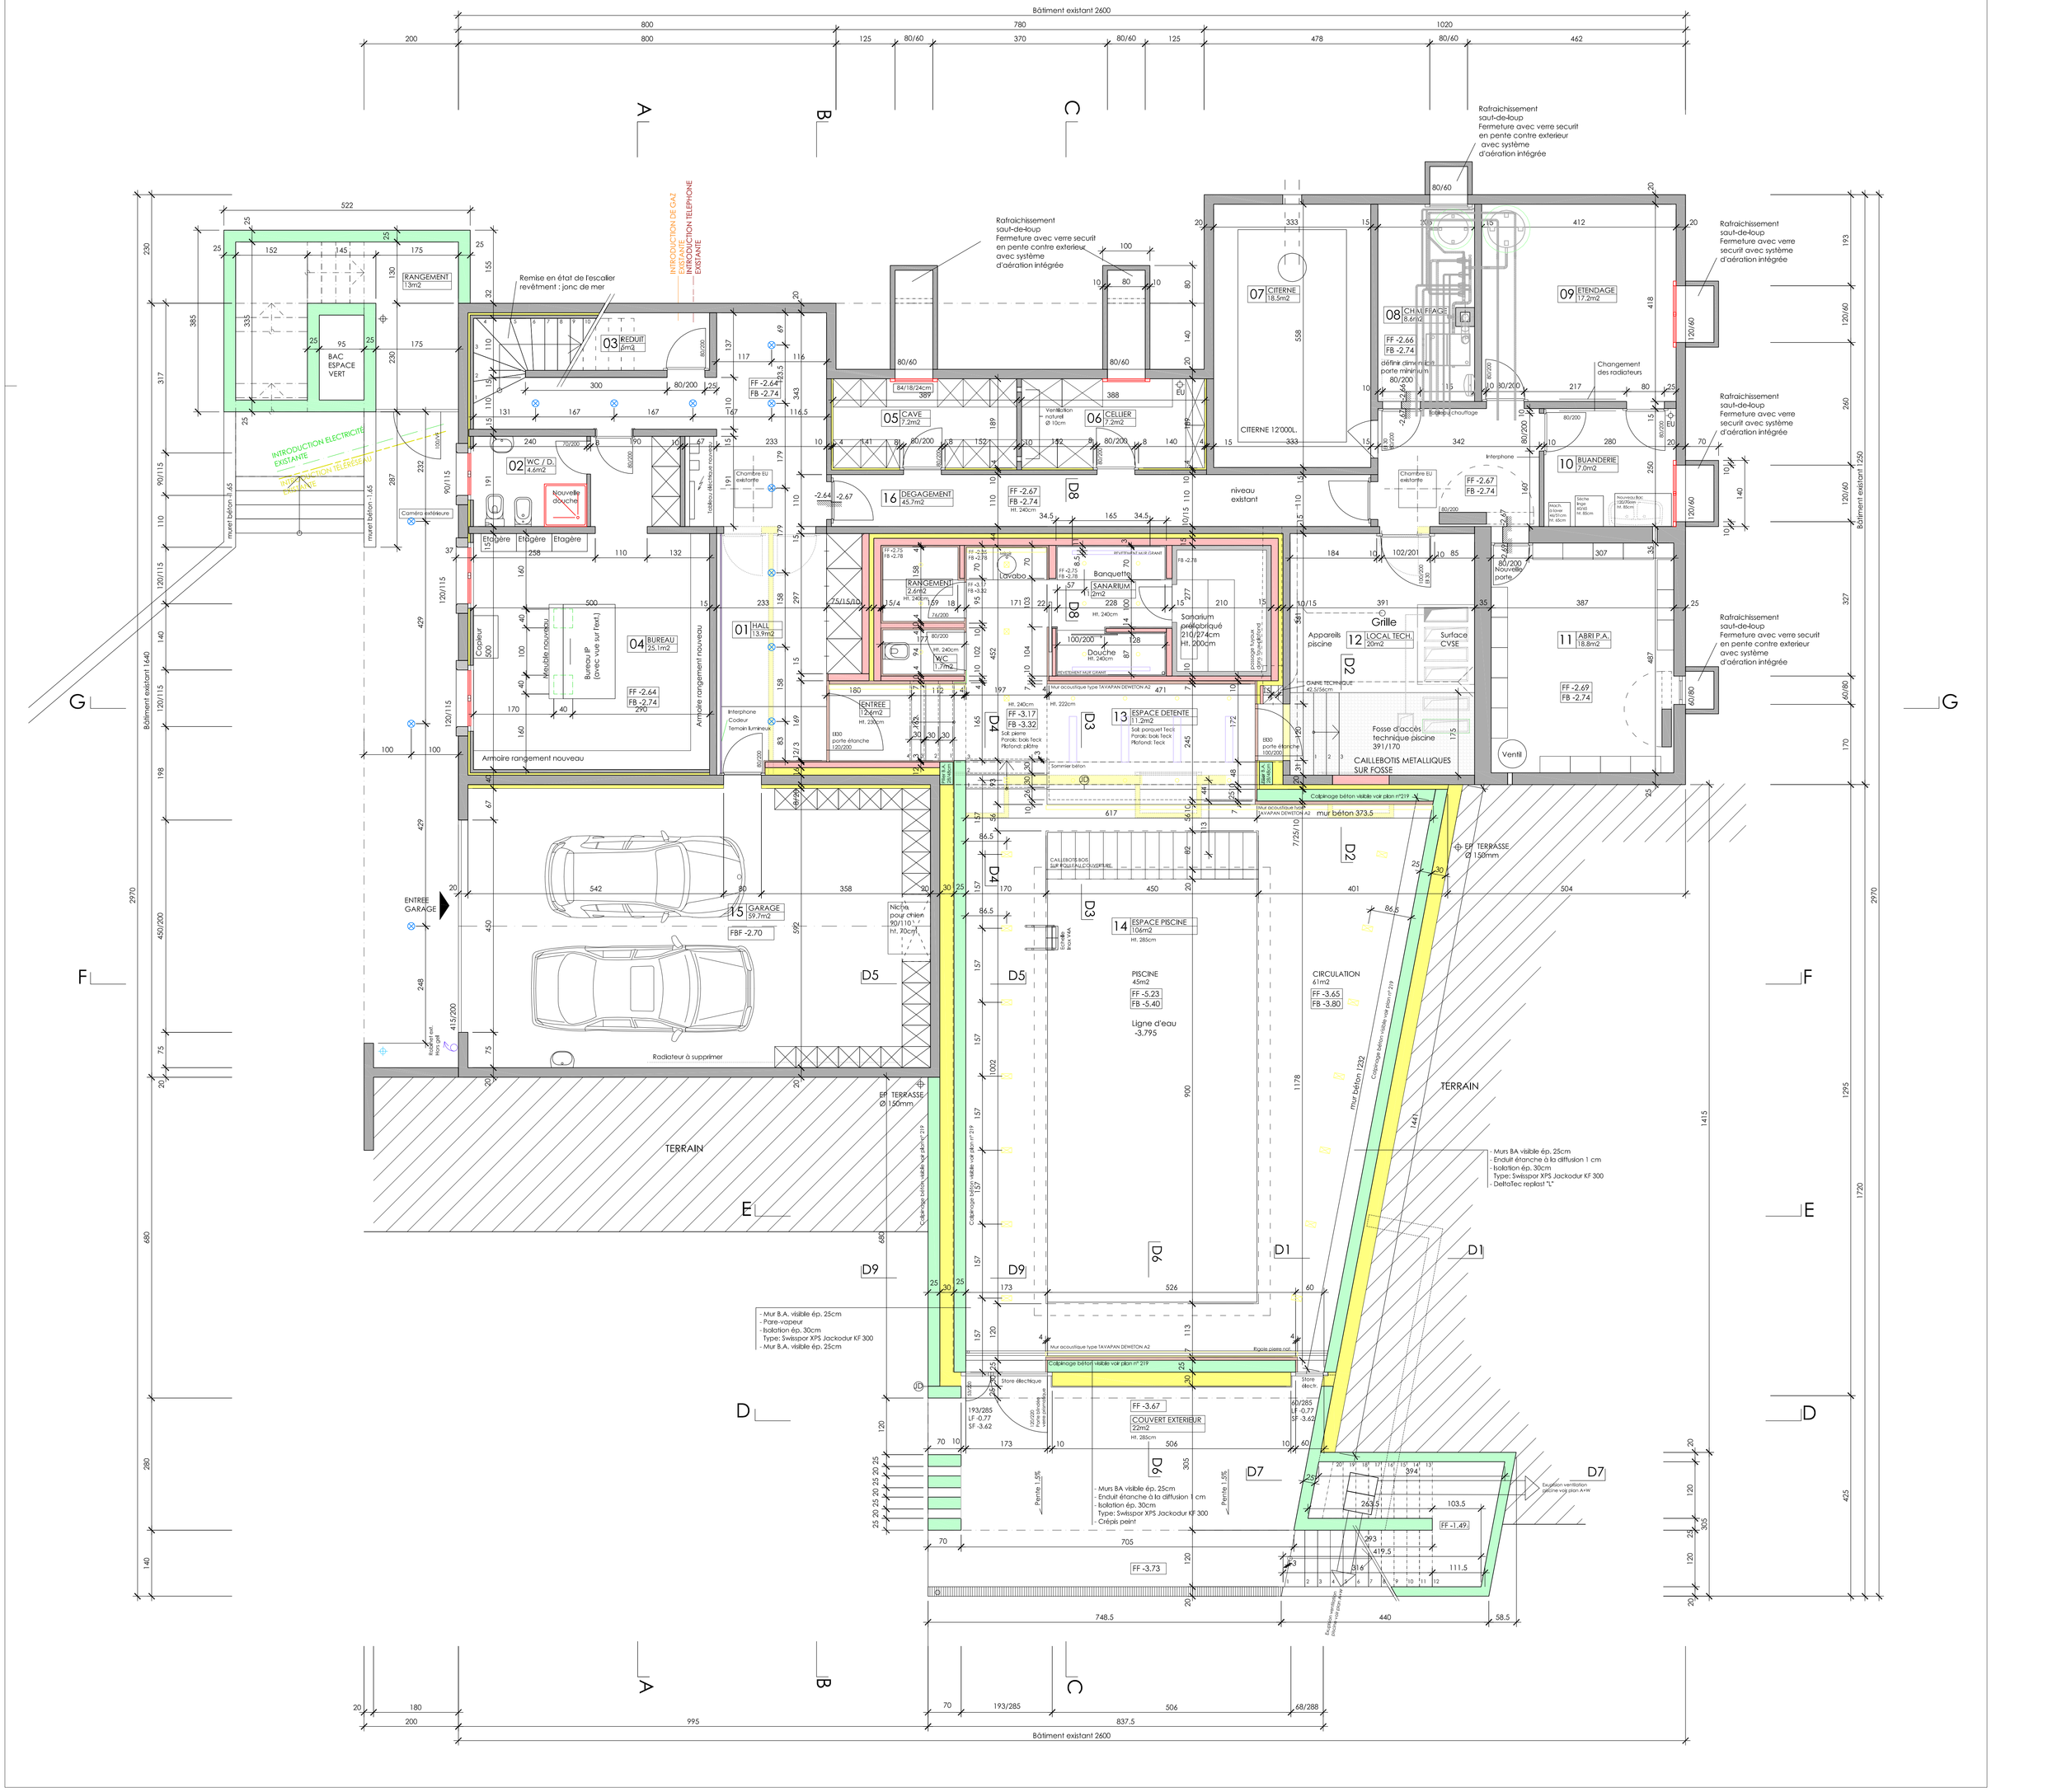
01 HALL	Sol: Carrelage nouveau	Murs: Crépis peint + bois	Plafond: Peint + remise en état
02 WC / DOUCHE	Sol: Carrelage + remise en état joints	Murs: Carrelage + remise en état joints	Plafond: Peint
03 REDUIT	Sol: Carrelage existant	Murs: Peint	Plafond: Peint
04 BUREAU	Sol: Carrelage nouveau	Murs: Crépis peint	Plafond: Peint
05 CAVE	Sol: Carrelage	Murs: Peint	Plafond: Peint
06 CELLIER	Sol: Carrelage	Murs: Peint	Plafond: Peint
07 CITERNE	Sol: Remise en état	Murs: Remise en état + peint	Plafond: Remise en état + peint
08 CHAUFFAGE	Sol: Carrelage nouveau	Murs: Peint	Plafond: Peint
09 ETENDAGE	Sol: Carrelage existant	Murs: Peint	Plafond: Peint
10 BUANDERIE	Sol: Carrelage existant	Murs: Carrelage nouveau	Plafond: Peint
11 ABRI P.A.	Sol: Linoléum	Murs: Béton visible existant	Plafond: Béton visible existant
12 LOCAL TECHNIQUE PISCINE	Sol: Carrelage (contrôle des pentes) nouveau	Murs: Peint	Plafond: Peint
13 SANITAIRE PISCINE	Sol: Pierre	Murs: Béton apparent / bois / pierre	Plafond: Faux-plafond peint
14 ESPACE PISCINE	Sol: Pierre	Murs: Béton apparent	Plafond: Béton apparent
15 GARAGE	Sol: Remise en état du sol (contrôle des pentes)	Murs: Peint	Plafond: Peint
16 DEGAGEMENT	Sol: Carrelage existant	Murs: Peint	Plafond: Peint