


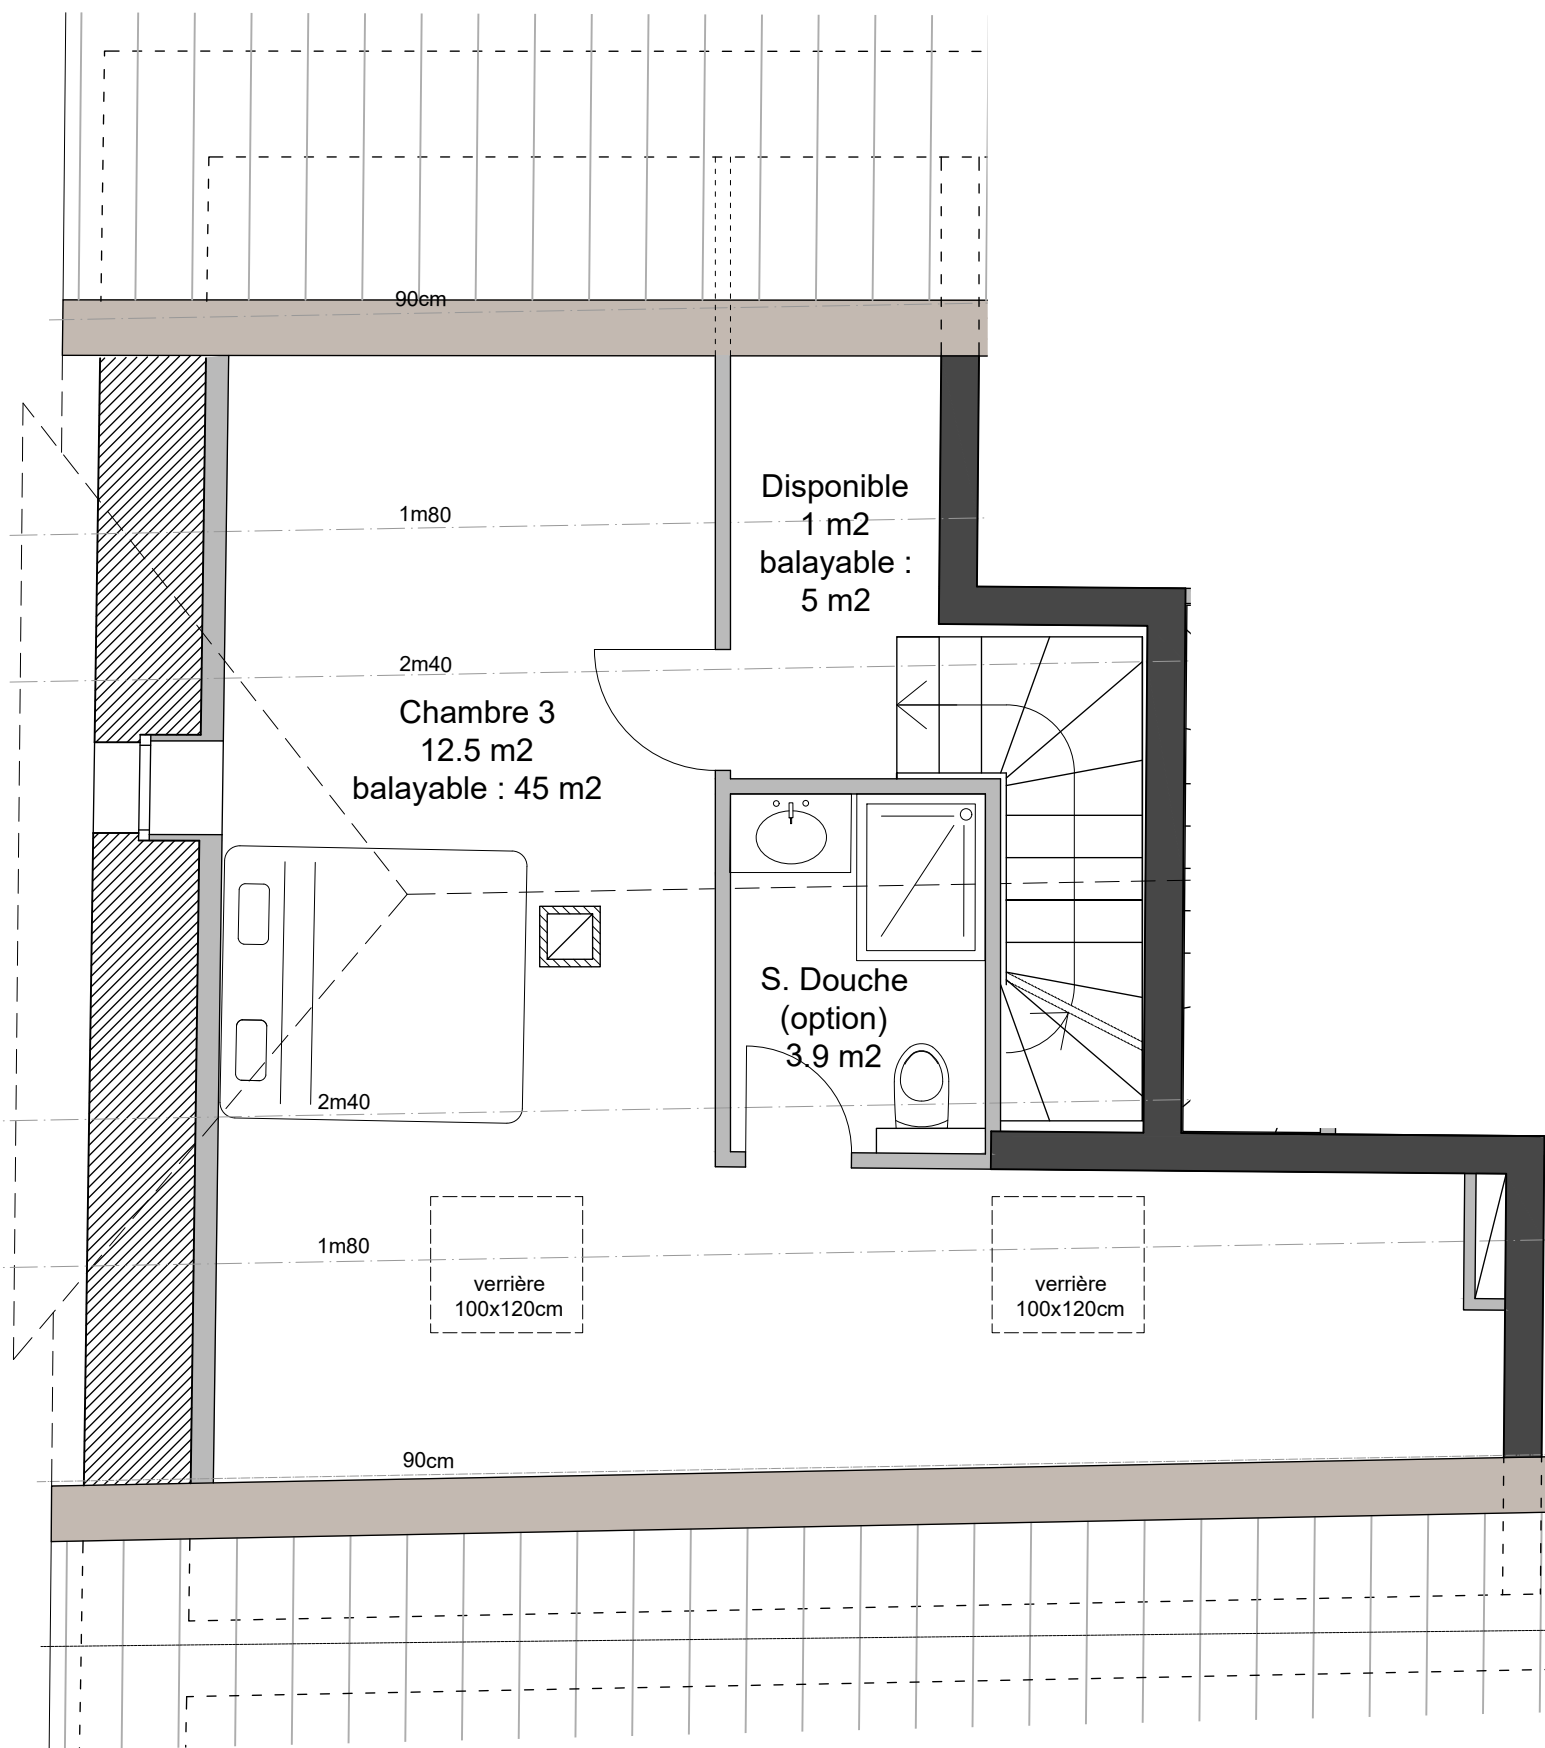

RGI
ARCHITECTURE

RGI Architecture SA
Avenue Krieg 7
CH-1208 Genève

Téléphone: +41 22 510 20 30
Fax: +41 22 510 20 39
E-mail: info@rgi-architecture.ch

www.rgi-architecture.ch

LES CLOS DE LA FONTAINE

Construction de 5 villas mitoyennes en zone hameaux
Chemin d'Alcire 1 - 1228 Plan-le-Ouates

PLAN COMBLES

VILLA 1



134

Echelle : 1 / 50

Date : 27.06.2018