


RGI

ARCHITECTURE

RGI Architecture SA
Avenue Krieg 7
CH-1208 Genève

Téléphone: +41 22 510 20 30
Fax: +41 22 510 20 39
E-mail: info@rgi-architecture.ch

www.rgi-architecture.ch

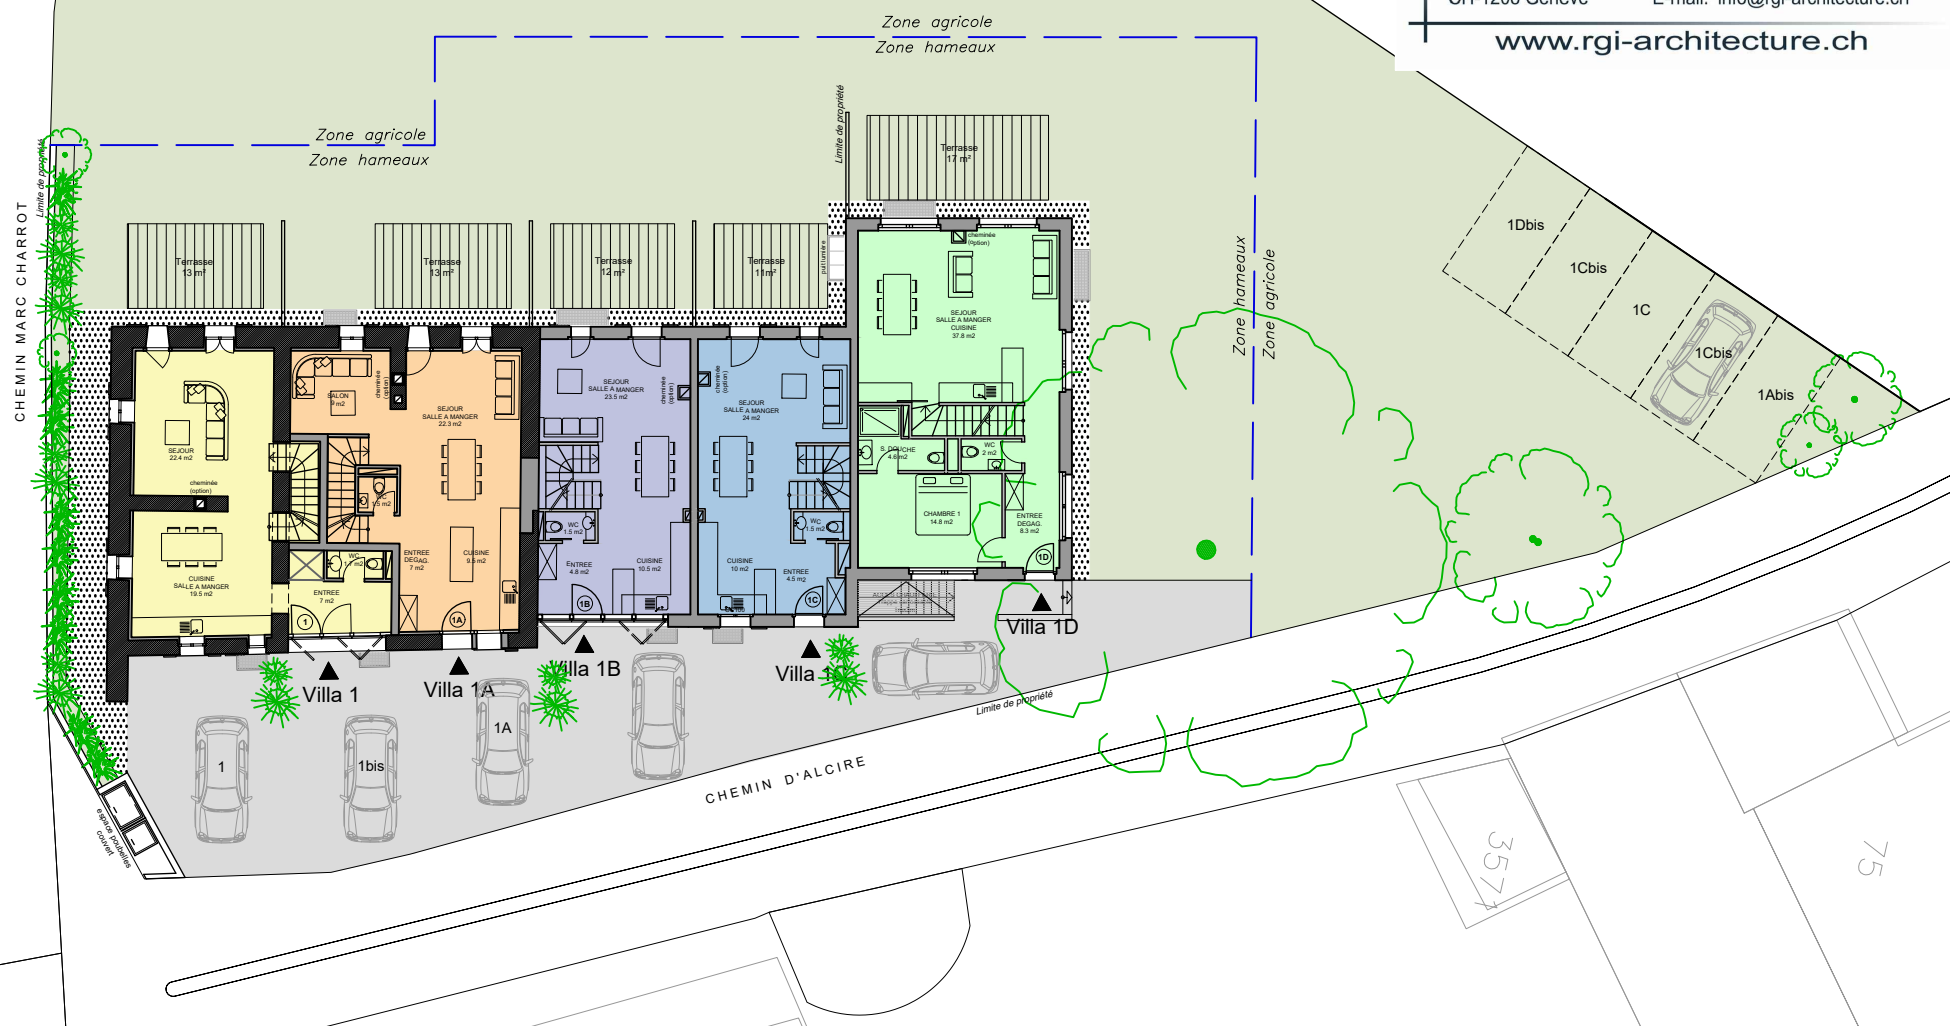

VILLA 1 :

SBP hors-sol : 187m²
SBP sous-sol : 40m²
Total : 227m²

Surf jardin : 190m²
Surf. terrasse : 13m²
Surf. parcelle : 400m²

Parkings : 1 et 1bis

VILLA 1A :

SBP hors-sol : 164.5m²
SBP sous-sol : 40m²
Total : 204.5m²

Surf jardin : 217m²
Surf. terrasse : 13m²
Surf. parcelle : 353.5m²

Parkings : 1A et 1Abis

VILLA 1B :

SBP hors-sol : 129m²
SBP sous-sol : 54m²
Total : 183m²

Surf jardin : 93m²
Surf. terrasse : 45m²
Surf. parcelle : 215m²

Parkings : 1B et 1Bbis

VILLA 1C :

SBP hors-sol : 125m²
SBP sous-sol : 52m²
Total : 177m²

Surf jardin : 71.5m²
Surf. terrasse : 43m²
Surf. parcelle : 183.5m²

Parkings : 1C et 1Cbis

VILLA 1D :

SBP hors-sol : 129m²
SBP sous-sol : 87m²
Total : 216m²

Surf jardin : 279.5m²
Surf. terrasse : 51.5m²
Surf. parcelle : 471.5m²

Parkings : 1D et 1Dbis

LES CLOS DE LA FONTAINE

Construction de 5 villas mitoyennes en zone hameaux
Chemin d'Alcire 1 - 1228 Plan-le-Ouates

PLAN D'ENSEMBLE

VILLAS
1, 1A, 1B, 1C, 1D



134

Echelle : 1 / 250

Date : 27.06.2018