


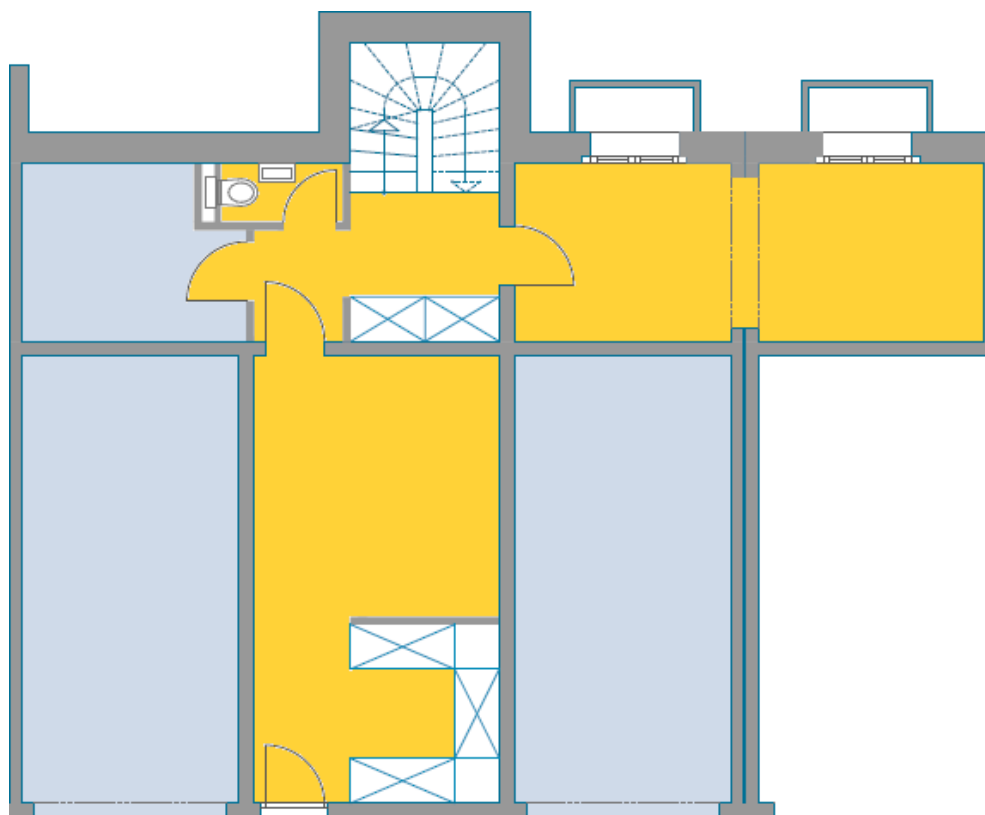

Surface brute sous-sol : 106.00 m²

Surface nette sous-sol : 88.70 m²

- Caves : 13.60 m²
- WC : 1.40 m²
- Hall : 11.80 m²
- Rangements : 14.10 m²

Surfaces annexes

- Garage : 35.00 m²
- Local technique : 7.30 m²

Surface brute totale : 256.20 m²

Échelle 1 : 100

1 m