



Rez

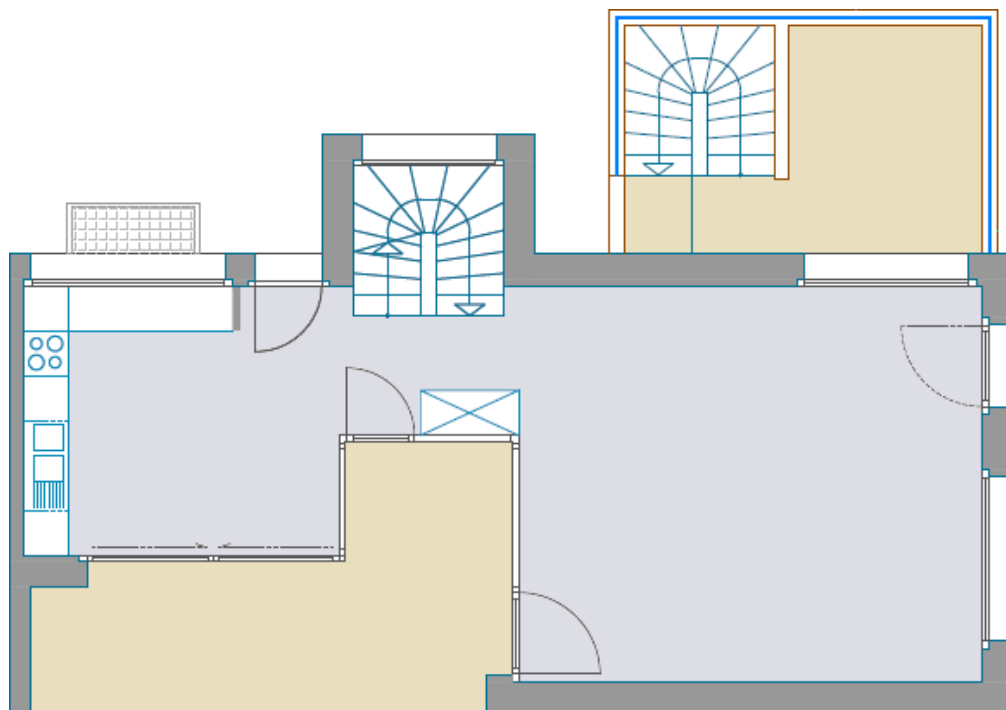

Etagé

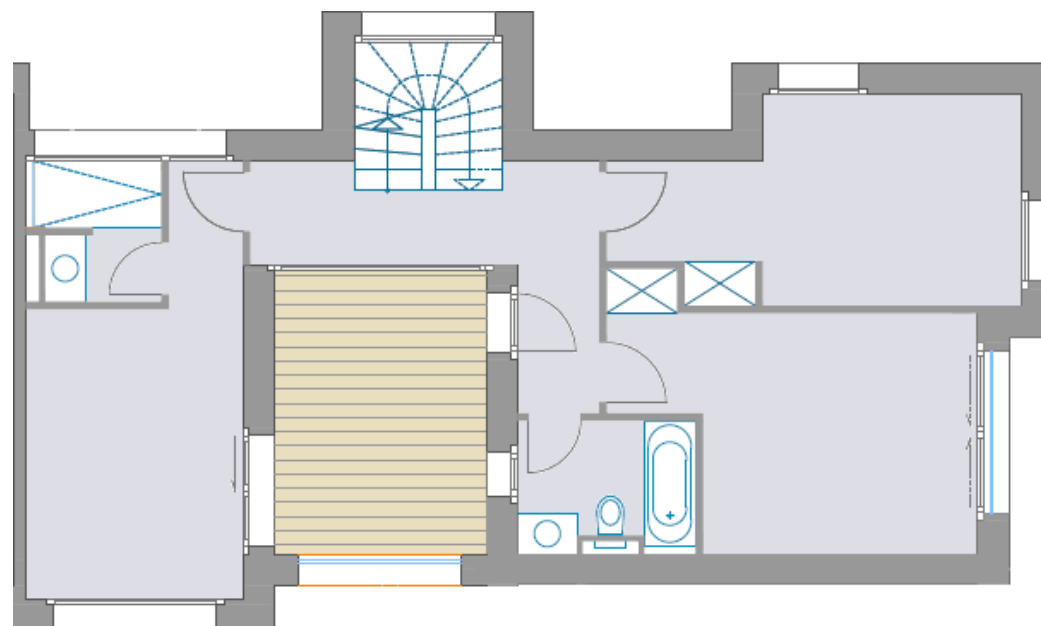

Échelle 1 : 100

1 m

Surface brute rez : 69.20 m²Surface nette rez : 56.00 m²

- Cuisine : 12.50 m²
- Séjour : 32.90 m²
- Hall - escaliers : 10.60 m²

Surface brute étage : 81.60 m²Surface nette étage : 62.50 m²

- Chambre parentale : 16.90 m²
- Chambre 2 : 14.30 m²
- Chambre 3 : 13.40 m²
- Salle d'eau : 4.10 m²
- Hall de distribution : 8.70 m²

Surfaces annexes

- Terrasse : 16.20 m²
- Patio : 10.70 m²
- Jardin : 170.00 m²

Surface brute hors-sol : 150.80 m²