


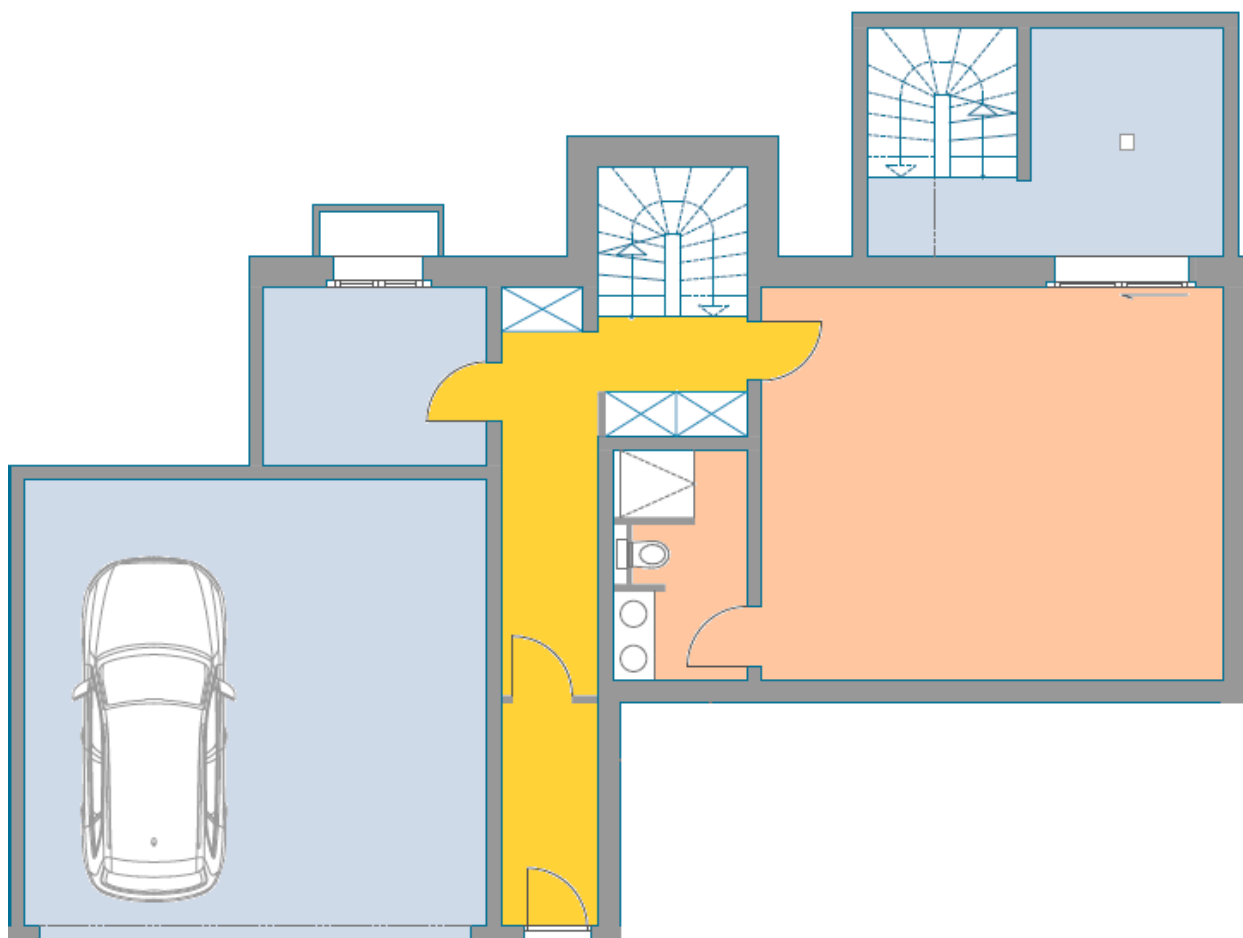

Surface brute sous-sol : 120.20 m²

Surface nette sous-sol : 101.40 m²

- Fitness : 38.30 m²
- Hall : 14.20 m²

Surfaces annexes

- Cour anglaise : 14.60 m²
- Garage : 37.30 m²
- Local technique : 7.20 m²

Surface brute totale : 271.00 m²

Échelle 1 : 100

1 m