



Rez

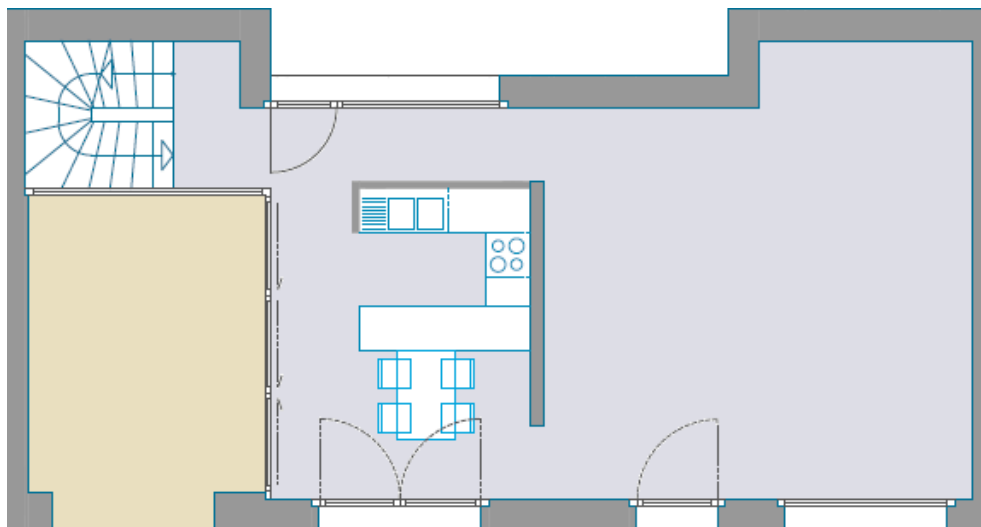

Etage

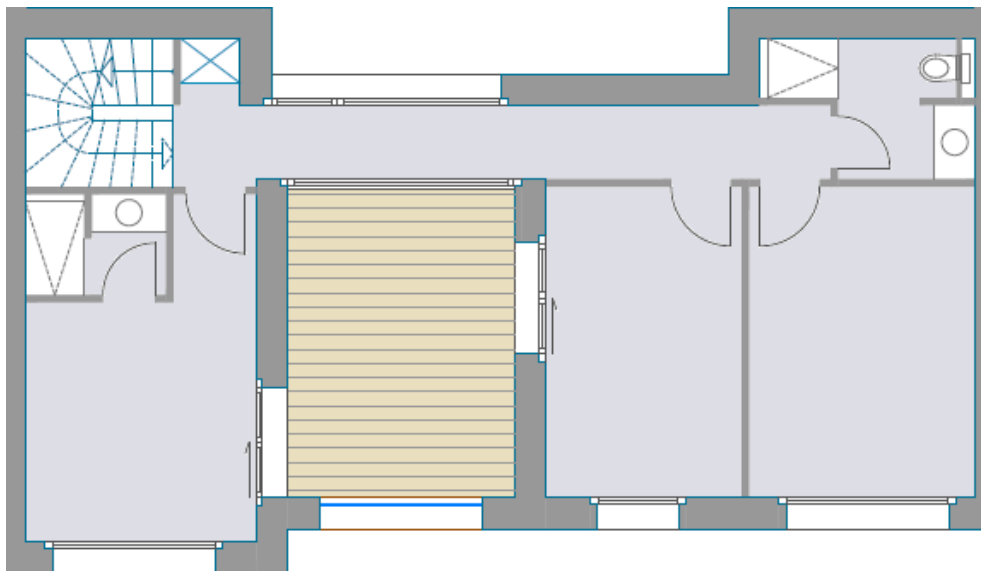

Surface brute rez : 73.30 m²

Surface nette rez : 58.50 m²

- Cuisine : 14.00 m²
- Séjour : 33.40 m²
- Hall - escaliers : 10.70 m²

Surface brute étage : 75.80 m²

Surface nette étage : 58.00 m²

- Chambre parentale : 14.60 m²
- Chambre 2 : 11.10 m²
- Chambre 3 : 12.80 m²
- Salle d'eau : 4.10 m²
- Hall de distribution : 9.70 m²

Surfaces annexes

- Terrasse : 12.90 m²
- Patio : 12.70 m²
- Jardin : 75.00 m²

Surface brute hors-sol : 149.10 m²

Échelle 1 : 100

1 m