


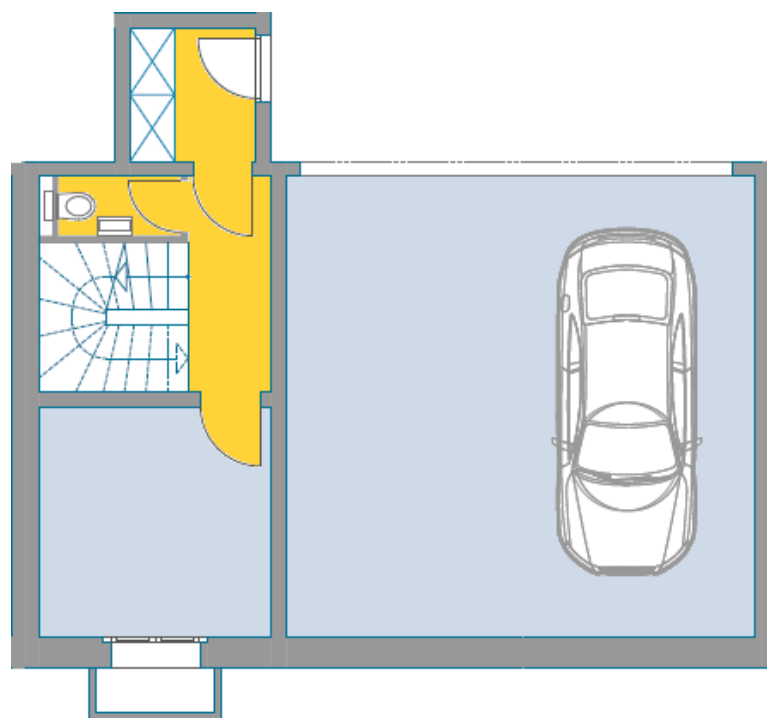

Surface brute sous-sol : 71.20 m²

Surface nette sous-sol : 60.80 m²

- Hall - penderie : 6.40 m²
- WC : 1.30 m²

Surfaces annexes

- Garage : 39.00 m²
- Local technique : 9.70 m²

Surface brute totale : 220.30 m²

Échelle 1 : 100

1 m