


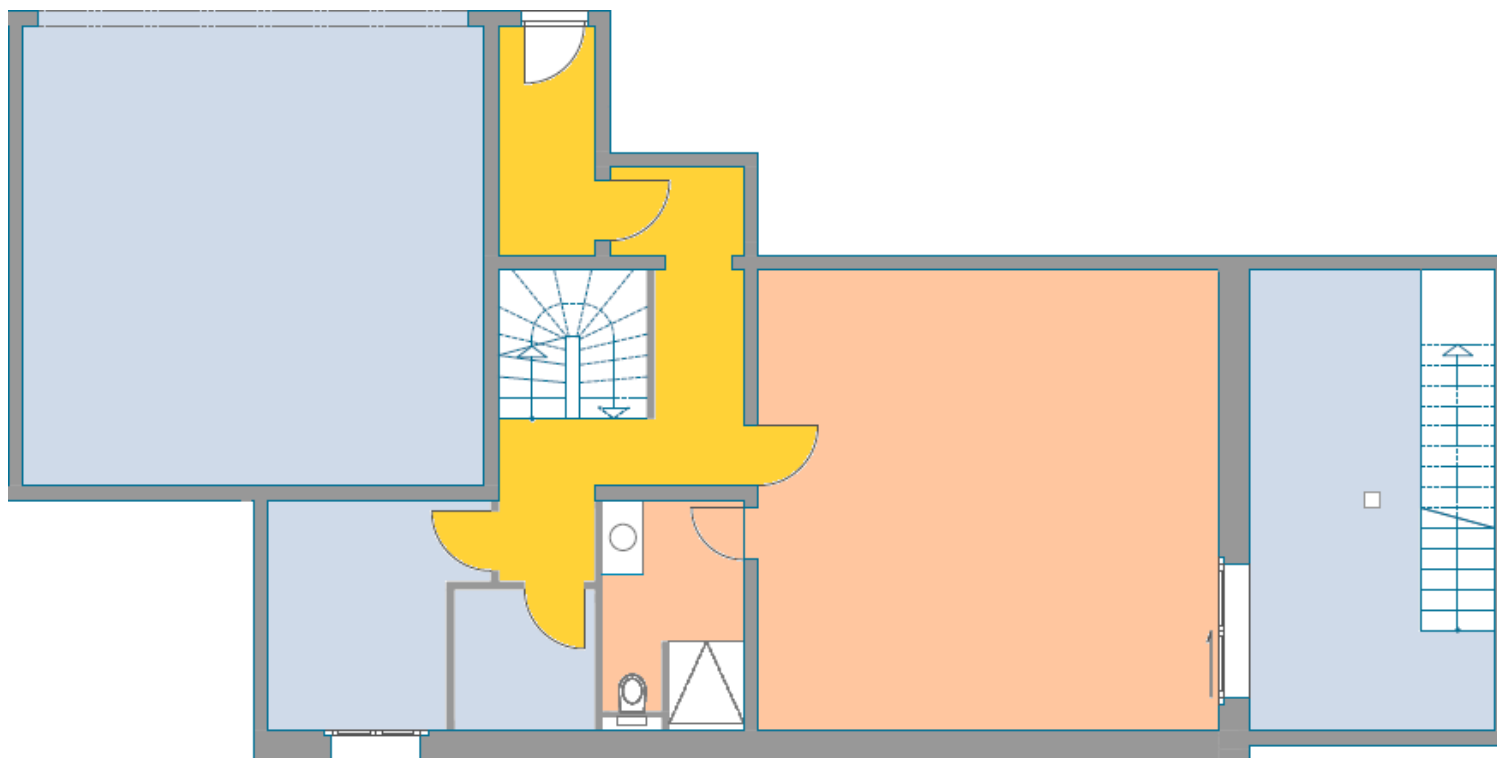

Surface brute sous-sol : 130.70 m²

Surface nette sous-sol : 112.90 m²

- Fitness - salle d'eau : 44.20 m²
- Hall : 11.50 m²
- Rangement : 3.60 m²

Surfaces annexes

- Cour anglaise : 20.40 m²
- Garage : 38.50 m²
- Local technique : 8.10 m²

Surface brute totale : 252.40 m²

Échelle 1 : 100

1 m