

	LOT 1	LOT 2	LOT 3	LOT 4	LOT 5
--	-------	-------	-------	-------	-------

**Habitation :**

1er étage	50.26	46.94	46.94	46.94	46.30
2ème étage	45.68	42.89	42.89	42.89	48.05
Combles	45.51	43.42	43.42	43.42	43.17
Total :	141.45 m <sup>2</sup>	133.25 m <sup>2</sup>	133.25 m <sup>2</sup>	133.25 m <sup>2</sup>	137.52 m <sup>2</sup>

**Loggia :**

Total :	3.72/2 = 1.86 m <sup>2</sup>	4.26/2 = 2.13 m <sup>2</sup>	4.26/2 = 2.13 m <sup>2</sup>	4.26/2 = 2.13 m <sup>2</sup>	-- m <sup>2</sup>
---------	------------------------------	------------------------------	------------------------------	------------------------------	-------------------

**Terrasses :**

	-- m <sup>2</sup>	-- m <sup>2</sup>	-- m <sup>2</sup>	-- m <sup>2</sup>	14.19 m <sup>2</sup>
	-- m <sup>2</sup>	-- m <sup>2</sup>	-- m <sup>2</sup>	-- m <sup>2</sup>	18.87 m <sup>2</sup>
	28.90 m <sup>2</sup>	21.07 m <sup>2</sup>	21.07 m <sup>2</sup>	21.07 m <sup>2</sup>	37.05 m <sup>2</sup>
Total :	28.90/3 = 9.63 m <sup>2</sup>	21.07/3 = 7.02 m <sup>2</sup>	21.07/3 = 7.02 m <sup>2</sup>	21.07/3 = 7.02 m <sup>2</sup>	70.11/3 = 23.37 m <sup>2</sup>

Total surface :	<b>152.94 m<sup>2</sup></b>	<b>142.40 m<sup>2</sup></b>	<b>142.40 m<sup>2</sup></b>	<b>142.40 m<sup>2</sup></b>	<b>160.89 m<sup>2</sup></b>
-----------------	-----------------------------	-----------------------------	-----------------------------	-----------------------------	-----------------------------

**Jardin/Circul.:**

(non comptabilisé dans la surface de vente selon normes USPI VAUD)


Total :	159.12 m <sup>2</sup>	33.17 m <sup>2</sup>	23.91 m <sup>2</sup>	23.20 m <sup>2</sup>	111.19 m <sup>2</sup>
---------	-----------------------	----------------------	----------------------	----------------------	-----------------------

Surface calculées selon normes USPI VAUD

11_207_R11	PPE 00-A	Surfaces		05.01.2017	E.J.
------------	----------	----------	--	------------	------

Modification le: **02.03.2018**

 <b>cristobal &amp; delgado</b>   ARCHITECTES T. +41 (0) 21 925 00 55   Rue du Torrent 5   cristobaldelgado.ch F. +41 (0) 21 925 00 56   CH-1800 Vevey   info@cristobaldelgado	CONSTRUCTION DE CINQ LOGEMENTS MITOYENS ET PARKING ENTERRÉ POUR LE COMPTE DE BLUELINK S.A.	A4
	CH. DES RUEYRES, PARCELLE N°639, HAMEAU DES VIGNES, COMMUNE DE ST-SAPHORIN, LAVAUX	PPE

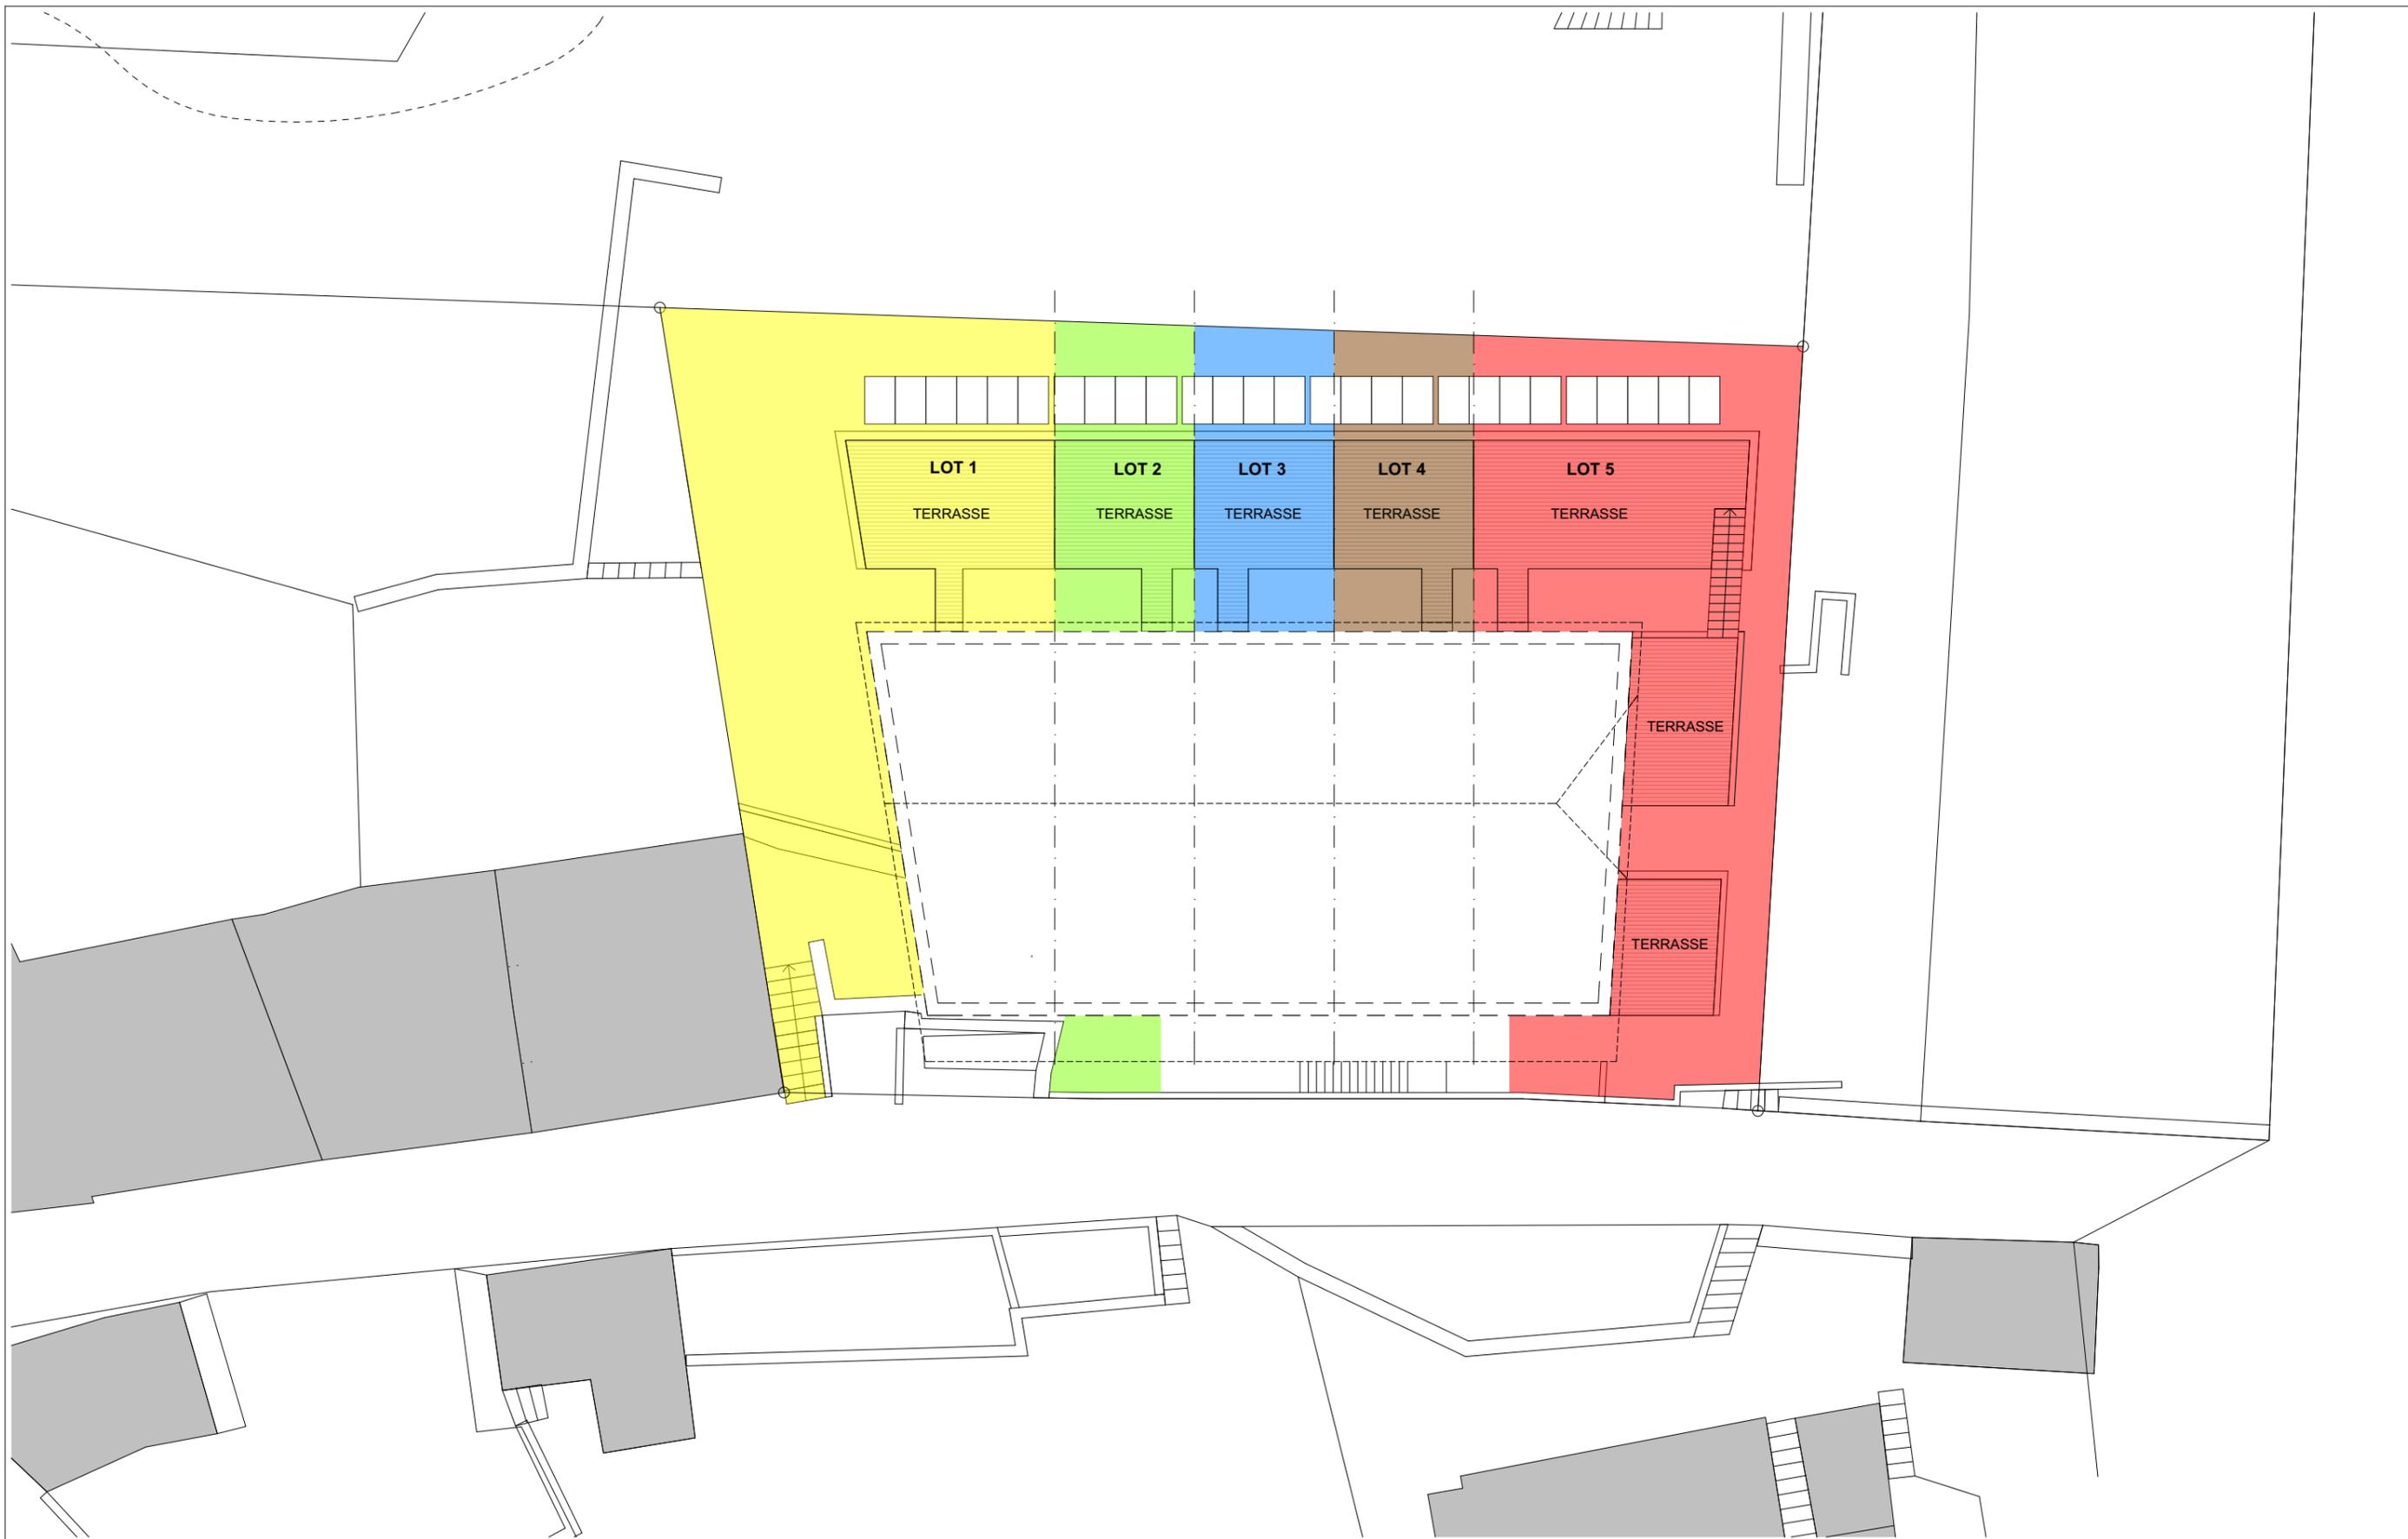

11\_207\_R11 | PPE 01-A | Surface de jardin | 1:200 | 05.01.2017 | E.J.

Modification le: 02.03.2018

**crislobal & delgado** ARCHITECTES  
 T. +41 (0) 21 925 00 55 | Rue du Torrent 5 | crislobaldelgado.ch  
 F. +41 (0) 21 925 00 56 | CH-1800 Vevey | info@crislobaldelgado

CONSTRUCTION DE CINQ LOGEMENTS MITOYENS ET PARKING ENTERRÉ  
 POUR LE COMPTE DE BLUELINK S.A.  
 CH. DES RUEYRES, PARCELLE N°639, HAMEAU DES VIGNES,  
 COMMUNE DE ST-SAPHORIN, LAVAUX

A3  
 PPE





11\_207\_R11 | PPE 02-A | Rez-de-chaussée / Parking | 1:100 | 05.01.2017 | E.J.

Modification le: 02.03.2018

**crislobal & delgado** ARCHITECTES  
 T. +41 (0) 21 925 00 55 | Rue du Torrent 5 | crislobaldelgado.ch  
 F. +41 (0) 21 925 00 56 | CH-1800 Vevey | info@crislobaldelgado

CONSTRUCTION DE CINQ LOGEMENTS MITOYENS ET PARKING ENTERRÉ  
 POUR LE COMPTE DE BLUELINK S.A.  
 CH. DES RUEYRES, PARCELLE N°639, HAMEAU DES VIGNES,  
 COMMUNE DE ST-SAPHORIN, LAVAUX  
 A3  
 PPE

TOUTES LES DIMENSIONS SONT COTEES FINIES. L'ENTREPRENEUR EST TENU DE VERIFIER TOUTES LES COTES SUR PLACE.  
 DOCUMENT NON CONTRACTUEL, SURFACES APPROXIMATIVES





11\_207\_R11 | PPE 03-A | 1er Etage | 1:100 | 05.01.2017 | E.J.

Modification le: 02.03.2018

**crislobal & delgado** ARCHITECTES  
 T. +41 (0) 21 925 00 55 | Rue du Torrent 5 | crislobaldelgado.ch  
 F. +41 (0) 21 925 00 56 | CH-1800 Vevey | info@crislobaldelgado

CONSTRUCTION DE CINQ LOGEMENTS MITOYENS ET PARKING ENTERRÉ  
 POUR LE COMPTE DE BLUELINK S.A.  
 CH. DES RUEYRES, PARCELLE N°639, HAMEAU DES VIGNES,  
 COMMUNE DE ST-SAPHORIN, LAVAUX  
 A3  
 PPE

TOUTES LES DIMENSIONS SONT COTEES FINIES. L'ENTREPRENEUR EST TENU DE VERIFIER TOUTES LES COTES SUR PLACE.  
 DOCUMENT NON CONTRACTUEL, SURFACES APPROXIMATIVES





11\_207\_R11 | PPE 04-A | 2ème Etage | 1:100 | 05.01.2017 | E.J.

Modification le: 02.03.2018

**crislobal & delgado** ARCHITECTES  
 T. +41 (0) 21 925 00 55 | Rue du Torrent 5 | crislobaldelgado.ch  
 F. +41 (0) 21 925 00 56 | CH-1800 Vevey | info@crislobaldelgado

CONSTRUCTION DE CINQ LOGEMENTS MITOYENS ET PARKING ENTERRÉ  
 POUR LE COMPTE DE BLUELINK S.A.  
 CH. DES RUEYRES, PARCELLE N°639, HAMEAU DES VIGNES,  
 COMMUNE DE ST-SAPHORIN, LAVAUX

A3

PPE






11\_207\_R11 | PPE 05-A | Combles | 1:100 | 05.01.2017 | E.J.

Modification le: 02.03.2018

**crystal & delgado** ARCHITECTES  
 T. +41 (0) 21 925 00 55 | Rue du Torrent 5 | cristobaldelgado.ch  
 F. +41 (0) 21 925 00 56 | CH-1800 Vevey | info@cristobaldelgado

CONSTRUCTION DE CINQ LOGEMENTS MITOYENS ET PARKING ENTERRÉ  
 POUR LE COMPTE DE BLUELINK S.A.  
 CH. DES RUEYRES, PARCELLE N°639, HAMEAU DES VIGNES,  
 COMMUNE DE ST-SAPHORIN, LAVAUX  
 A3  
 PPE

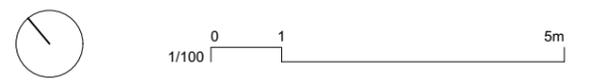

TOUTES LES DIMENSIONS SONT COTEES FINIES. L'ENTREPRENEUR EST TENU DE VERIFIER TOUTES LES COTES SUR PLACE.  
 DOCUMENT NON CONTRACTUEL, SURFACES APPROXIMATIVES