



**Pittet artisans**  
SA

Le Grand Pré 3  
1512 Chevannes-sur-Moudon  
021 907 82 44  
info@pittet-artisans.ch  
www.pittet-artisans.ch

Existant  
Façades S et N

Format: A3	Echelle: 1/100
Date: 13-Dec-15	Auteur: SP
Modifié le: -	Modifié le: -
Modifié le: -	Modifié le: -
Modifié le: -	Modifié le: -

Maison à réhabiliter

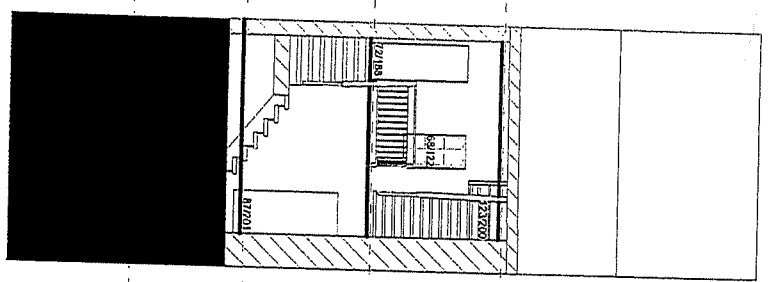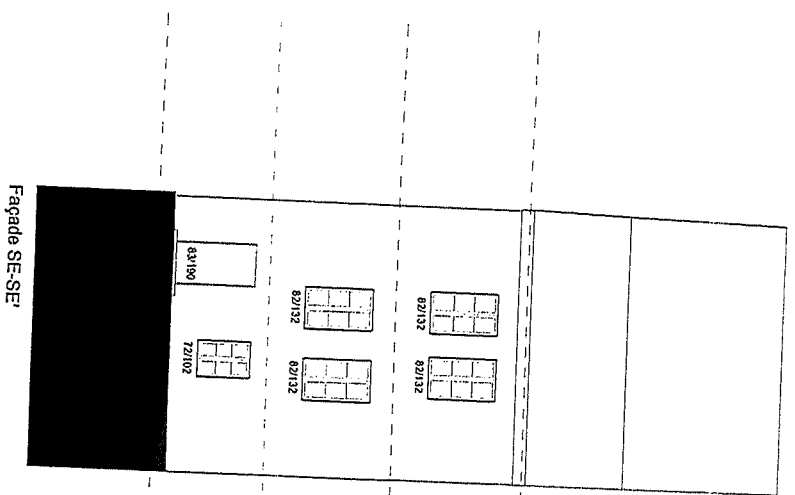

- ▽ Combles 7.17m
- ▽ R+2 4.62m
- ▽ R+1 2.17m
- ▽ R 0.00

Façade SE-SE'


Façade NW - NW'

5 m

Existant  
Coupes

Format: A3  
Date: 13-Dec-15  
Auteur: SP

Modifié le: -  
Modifié le: -  
Modifié le: -

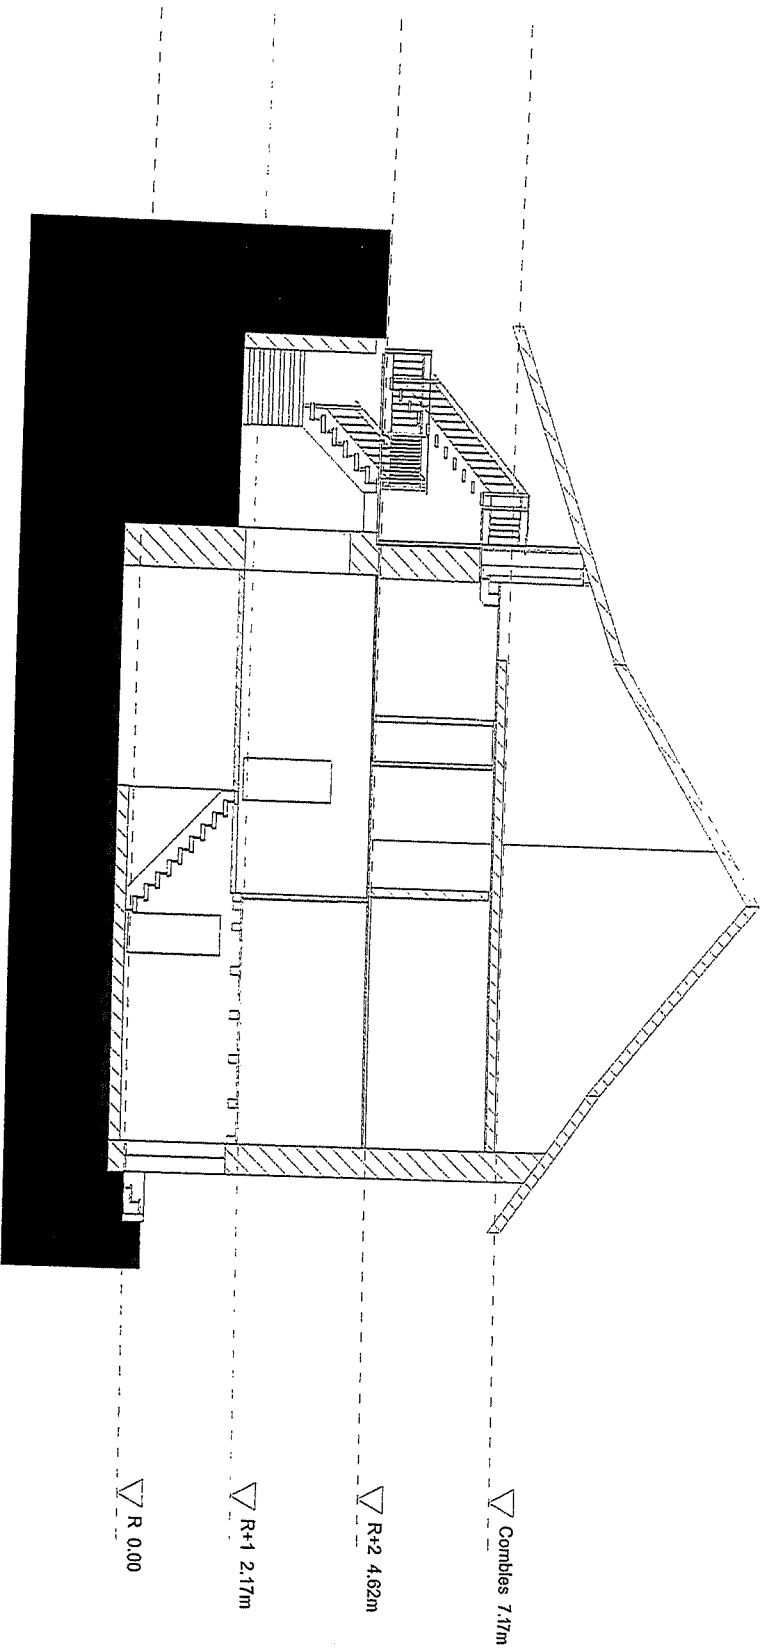


*Pillet artisans*

Le Grand Pré 3  
 1512 Chavannes-sur-Moudon  
 021 907 82 44  
 info@pillet-artisans.ch  
 www.pillet-artisans.ch


Existant  
 Plans R et R+1

Format: A3	Echelle: 1/100
Date: 13-Dec-15	Auteur: SP
Modifié le: -	Modifié le: -
Modifié le: -	Modifié le: -
Modifié le: -	Modifié le: -

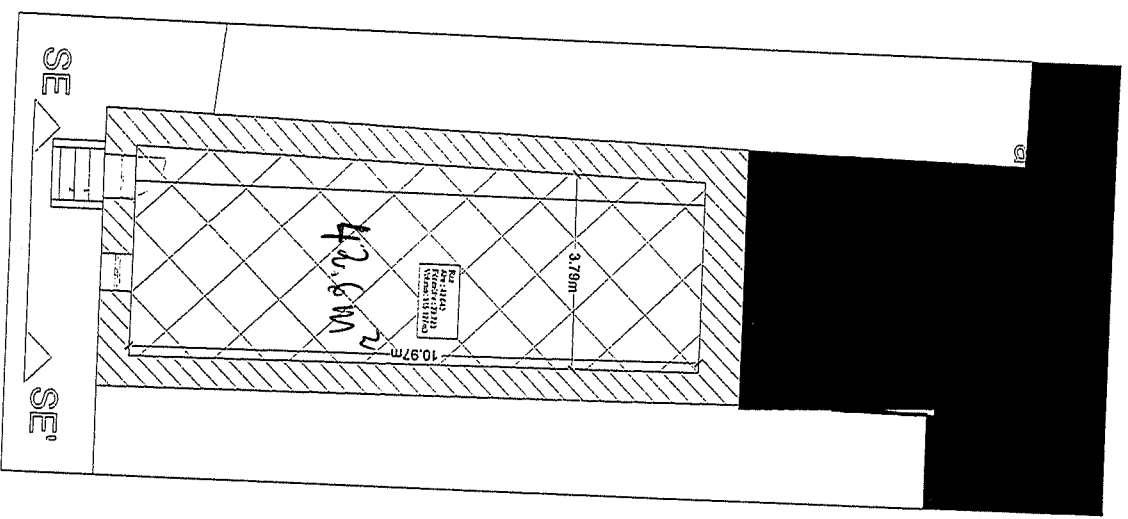

Rég

5m

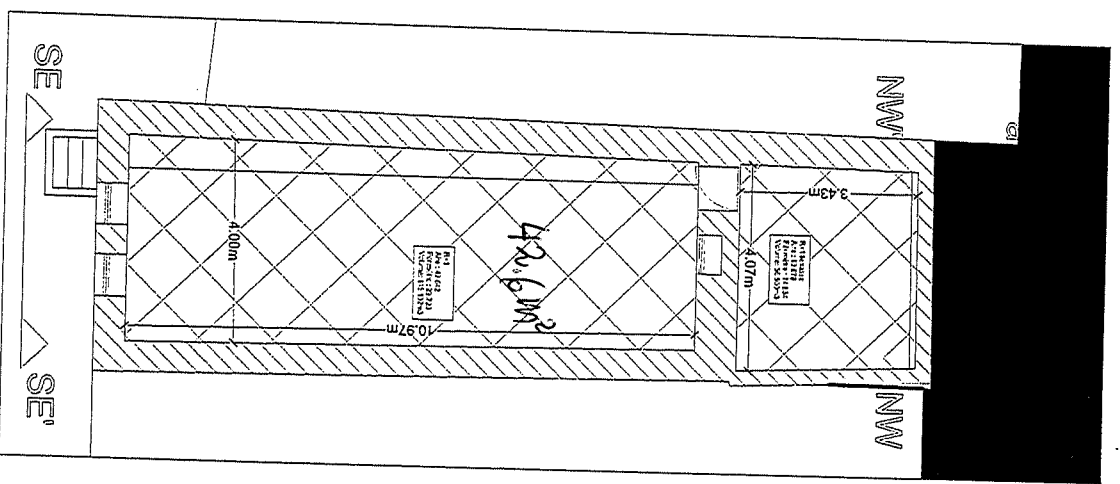


R+1 1er étage




Existant  
Plans R+2 et Combles

Format: A3	Echelle: 1/100
Date: 13-Dec-15	Auteur: SP
Modifié le: -	Modifié le: -
Modifié le: -	Modifié le: -
Modifié le: -	Modifié le: -

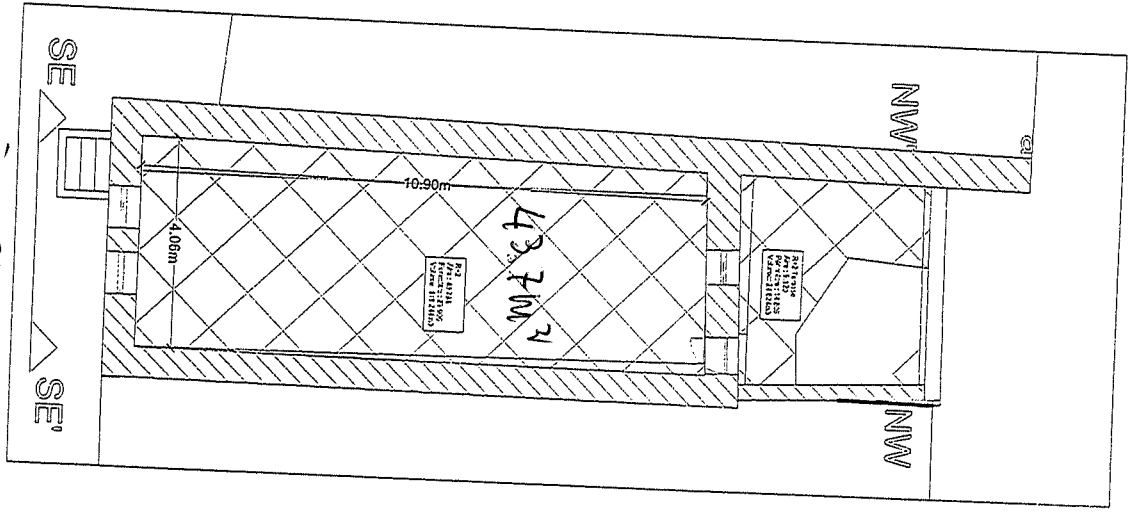

R+2 2<sup>e</sup> w<sup>e</sup> page

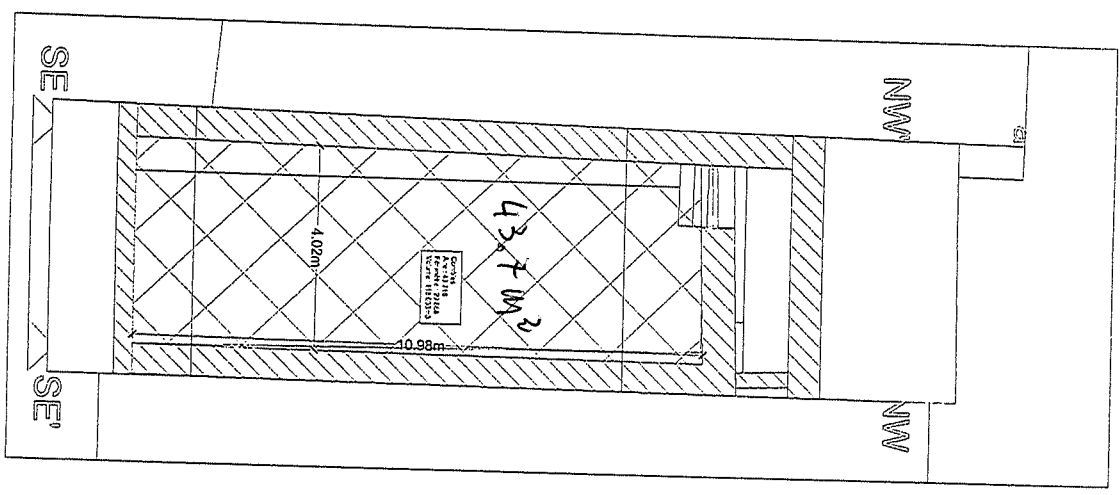

Combles

