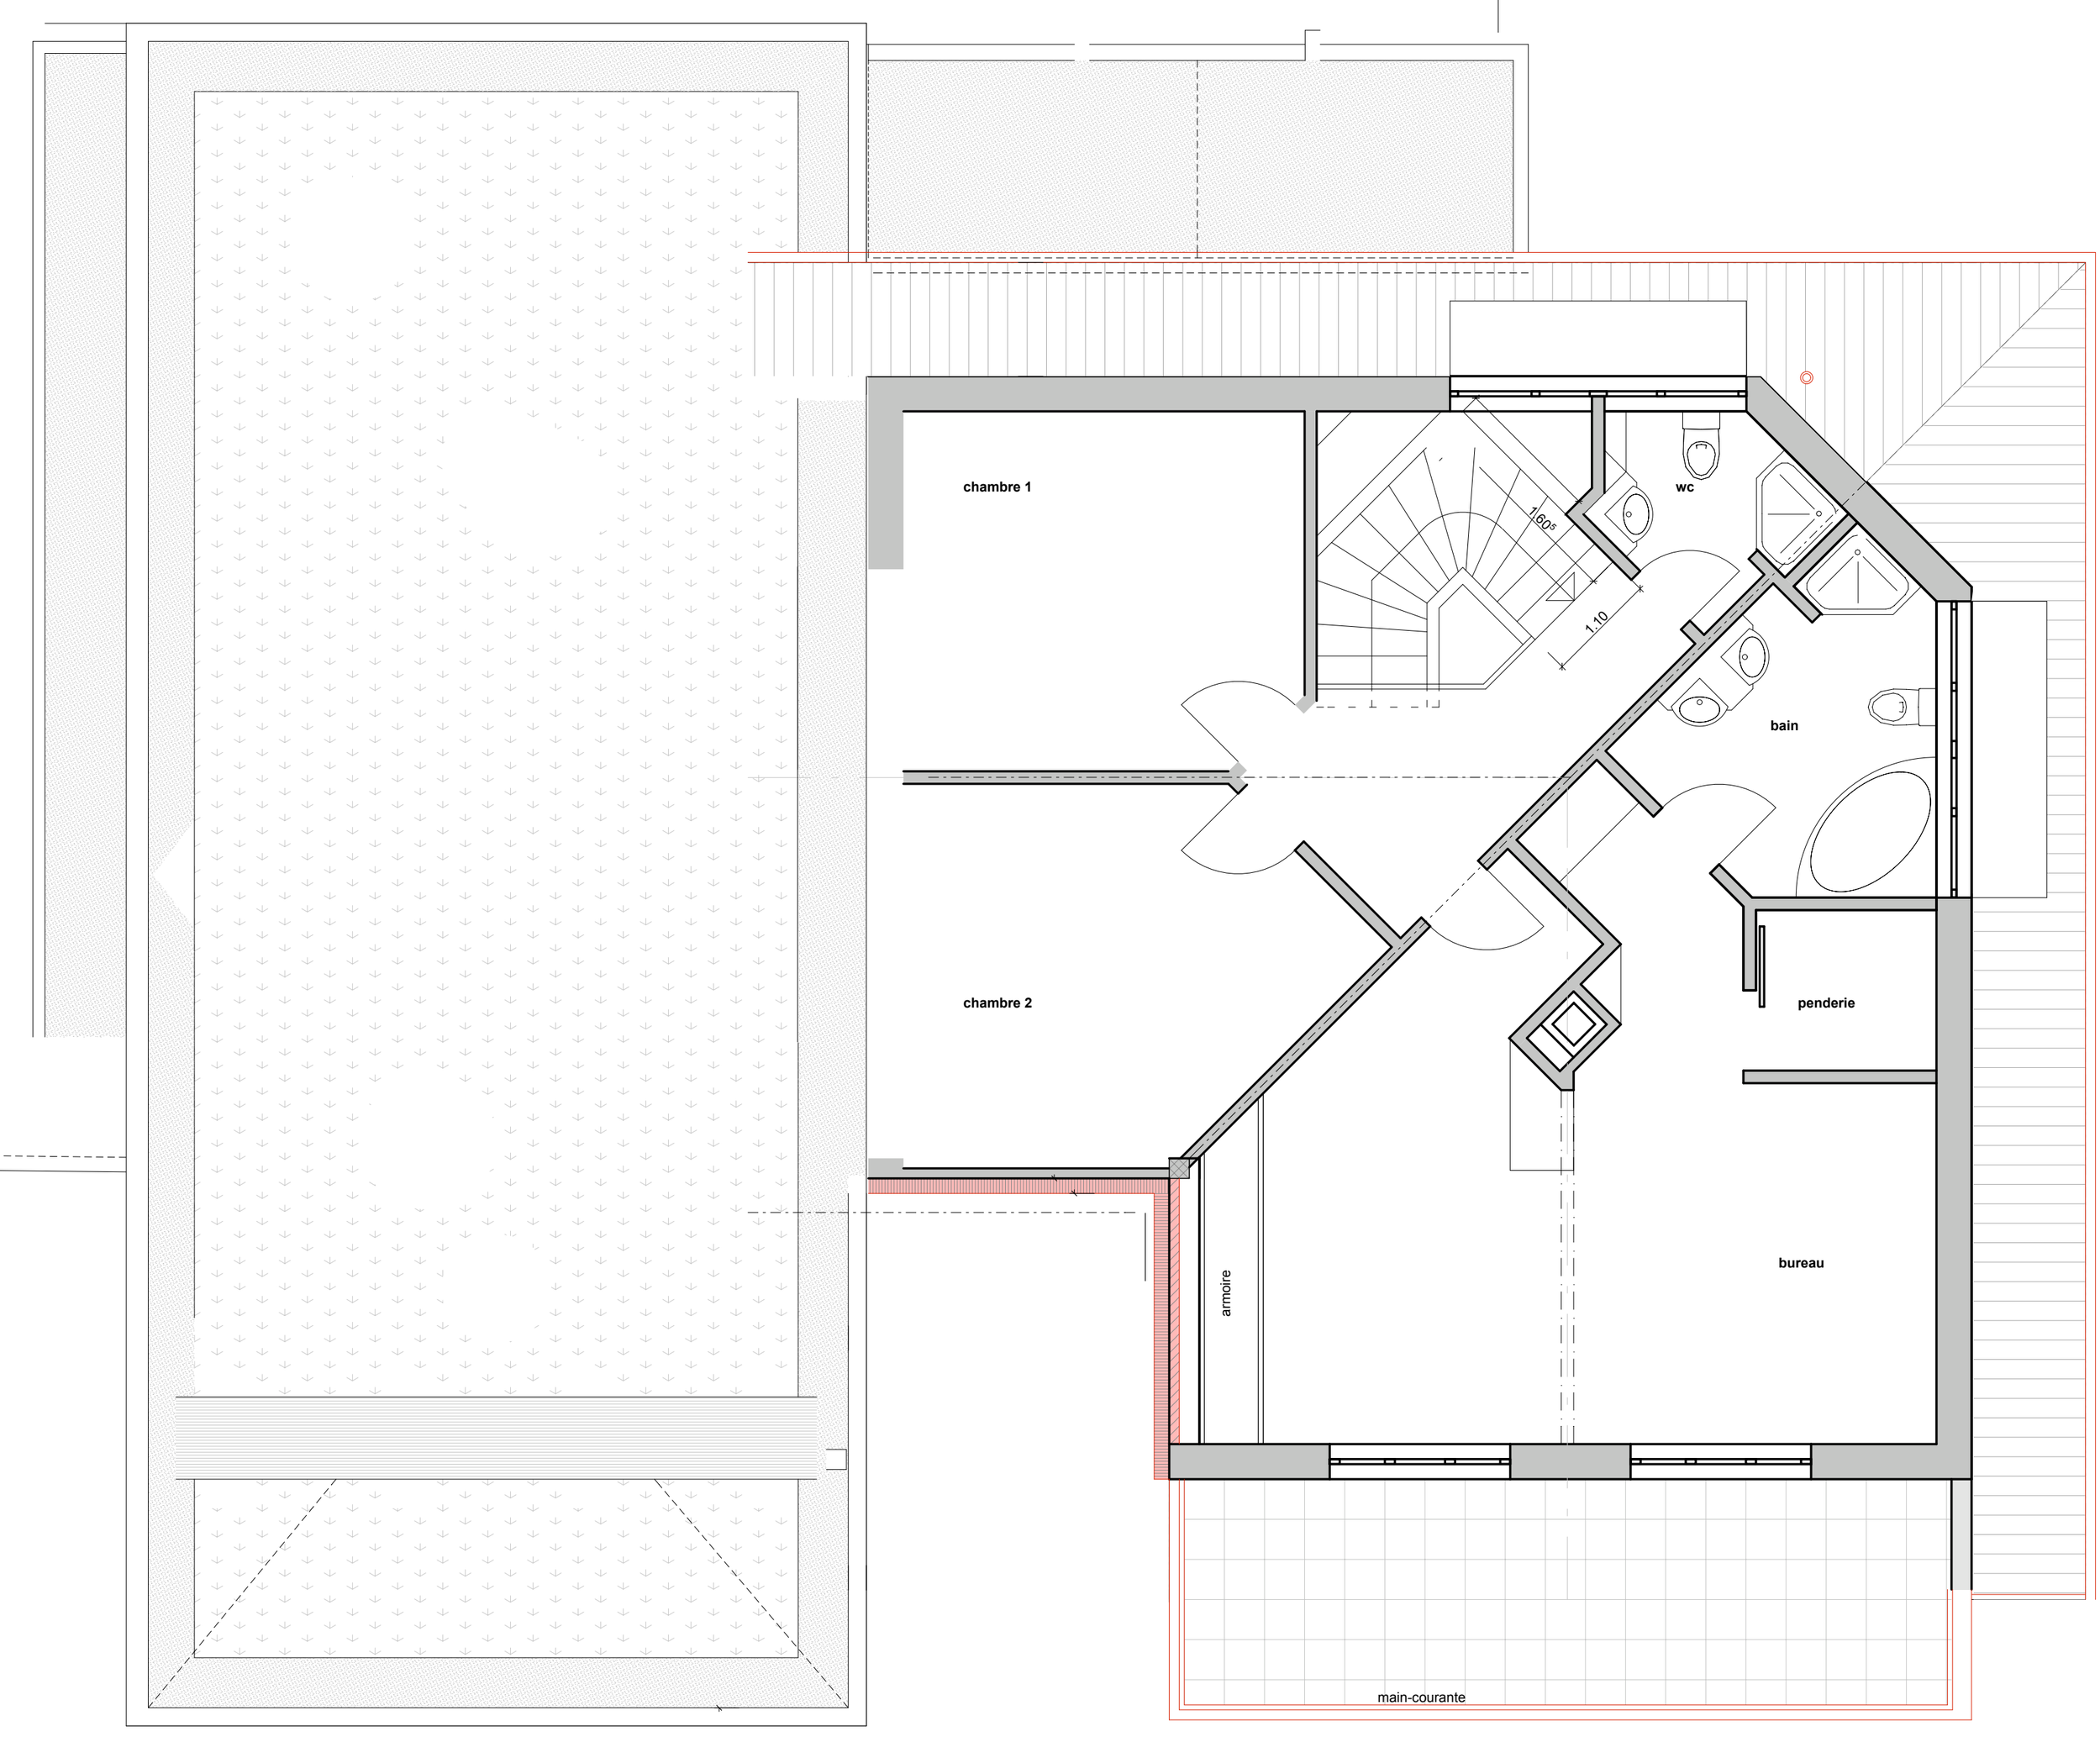
chambre 1
wc
160
1.10
bain
chambre 2
penderie
bureau
armoire
main-courante