


Bâtiment A

Étages 1, 2

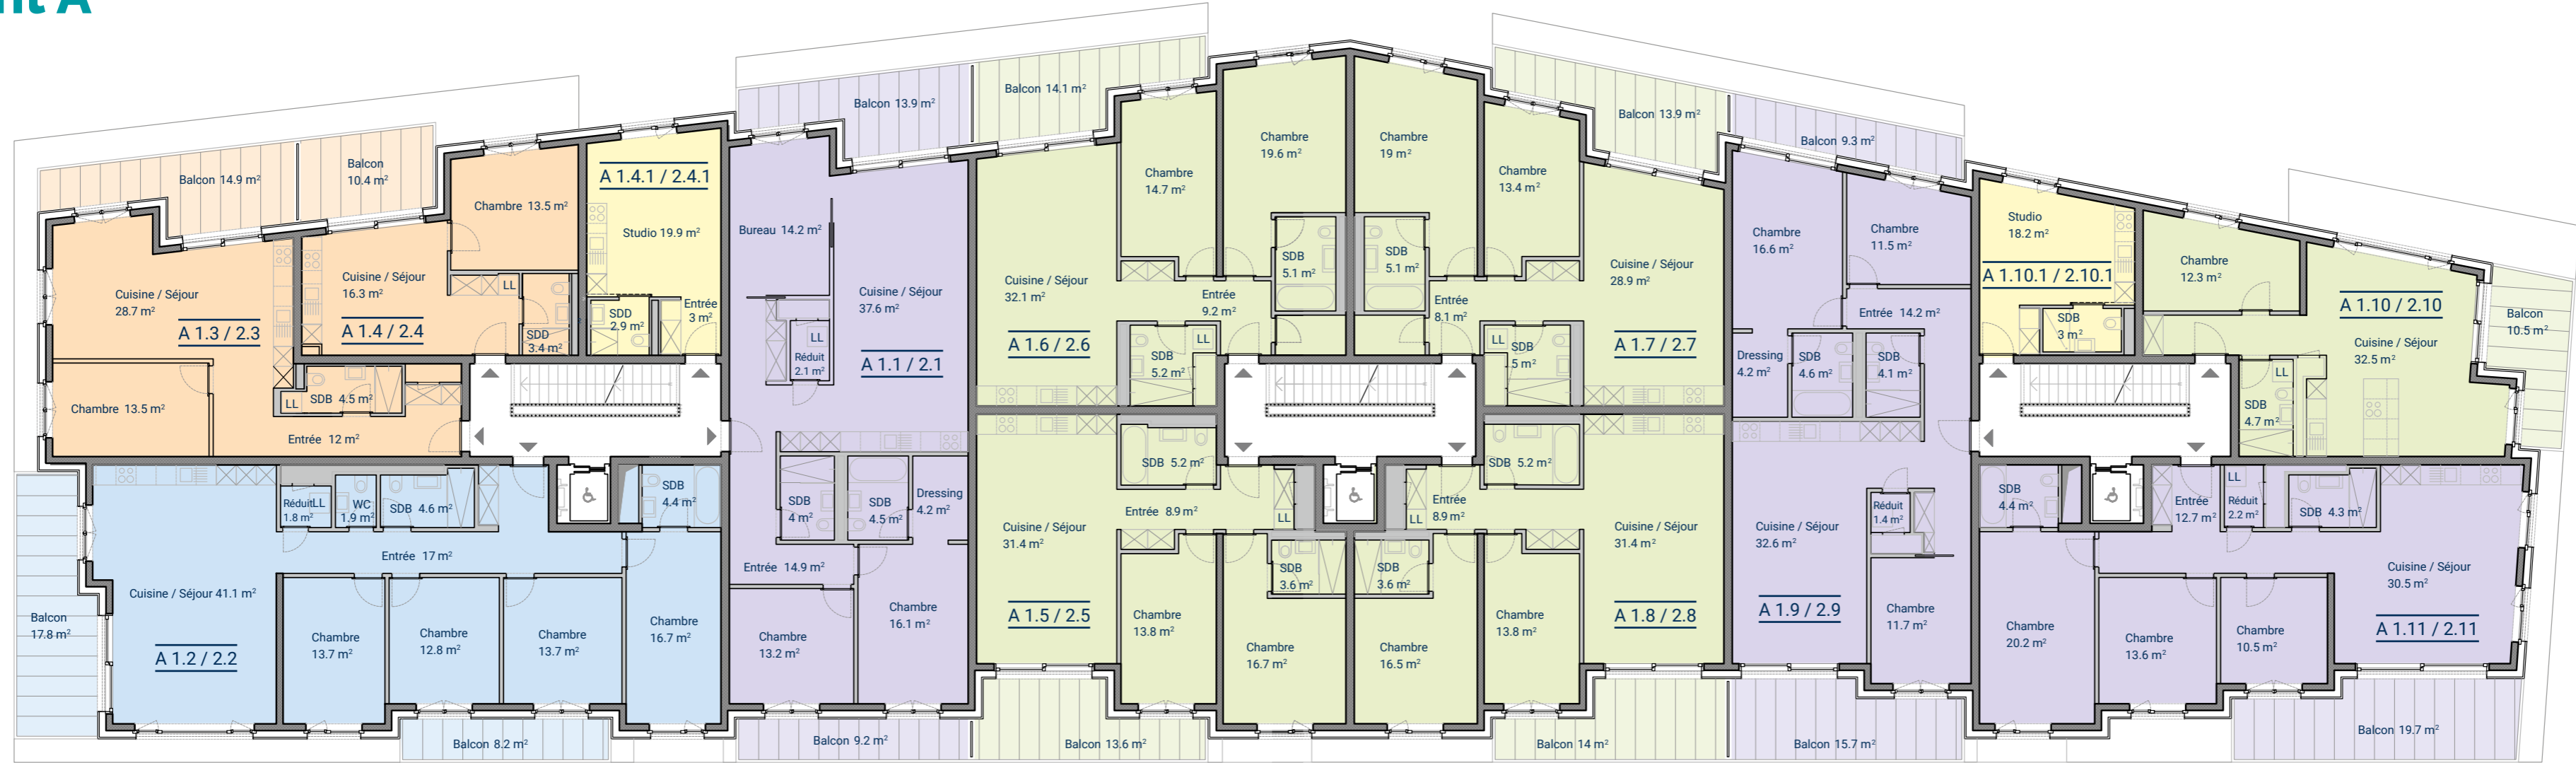

0 1 5 m
Échelle 1:160



Surface habitable :

Surface nette habitable (mesures intérieures),
surface construction intérieure incl., gains techniques excl.

Surface de vente brute :

Surface habitable, murs extérieurs et mitoyens incl.,
1/3 de la surface de la terrasse et/ou 1/2 de la surface du balcon.
Les mesures m² sont approximatives.

APPARTEMENT	PIÈCES	SURFACE HABITABLE	SURFACE DE VENTE	BALCON
A 1.1 / 2.1	4.5	116.1 m ²	139.7 m ²	23.1 m ²
A 1.2 / 2.2	5.5	133.3 m ²	162.8 m ²	26 m ²
A 1.3 / 2.3	2.5	61 m ²	74.5 m ²	14.9 m ²
A 1.4 / 2.4	2.5	40 m ²	49.2 m ²	10.4 m ²
A 1.4.1 / 2.4.1	Studio	26.4 m ²	29 m ²	-
A 1.5 / 2.5	3.5	82.4 m ²	100.4 m ²	13.6 m ²
A 1.6 / 2.6	3.5	90.9 m ²	109.5 m ²	14.1 m ²



VISITE VIRTUELLE IROOM DE VOTRE FUTUR APPARTEMENT
SUR : COEURDECITE.CH

APPARTEMENT	PIÈCES	SURFACE HABITABLE	SURFACE DE VENTE	BALCON
A 1.7 / 2.7	3.5	85.9 m ²	104.1 m ²	13.9 m ²
A 1.8 / 2.8	3.5	82.4 m ²	101.1 m ²	14 m ²
A 1.9 / 2.9	4.5	105.3 m ²	129.5 m ²	25 m ²
A 1.10 / 2.10	2.5	56 m ²	66.9 m ²	10.5 m ²
A 1.10.1 / 2.10.1	Studio	22.3 m ²	24.5 m ²	-
A 1.11 / 2.11	4.5	102.5 m ²	128.3 m ²	19.7 m ²