



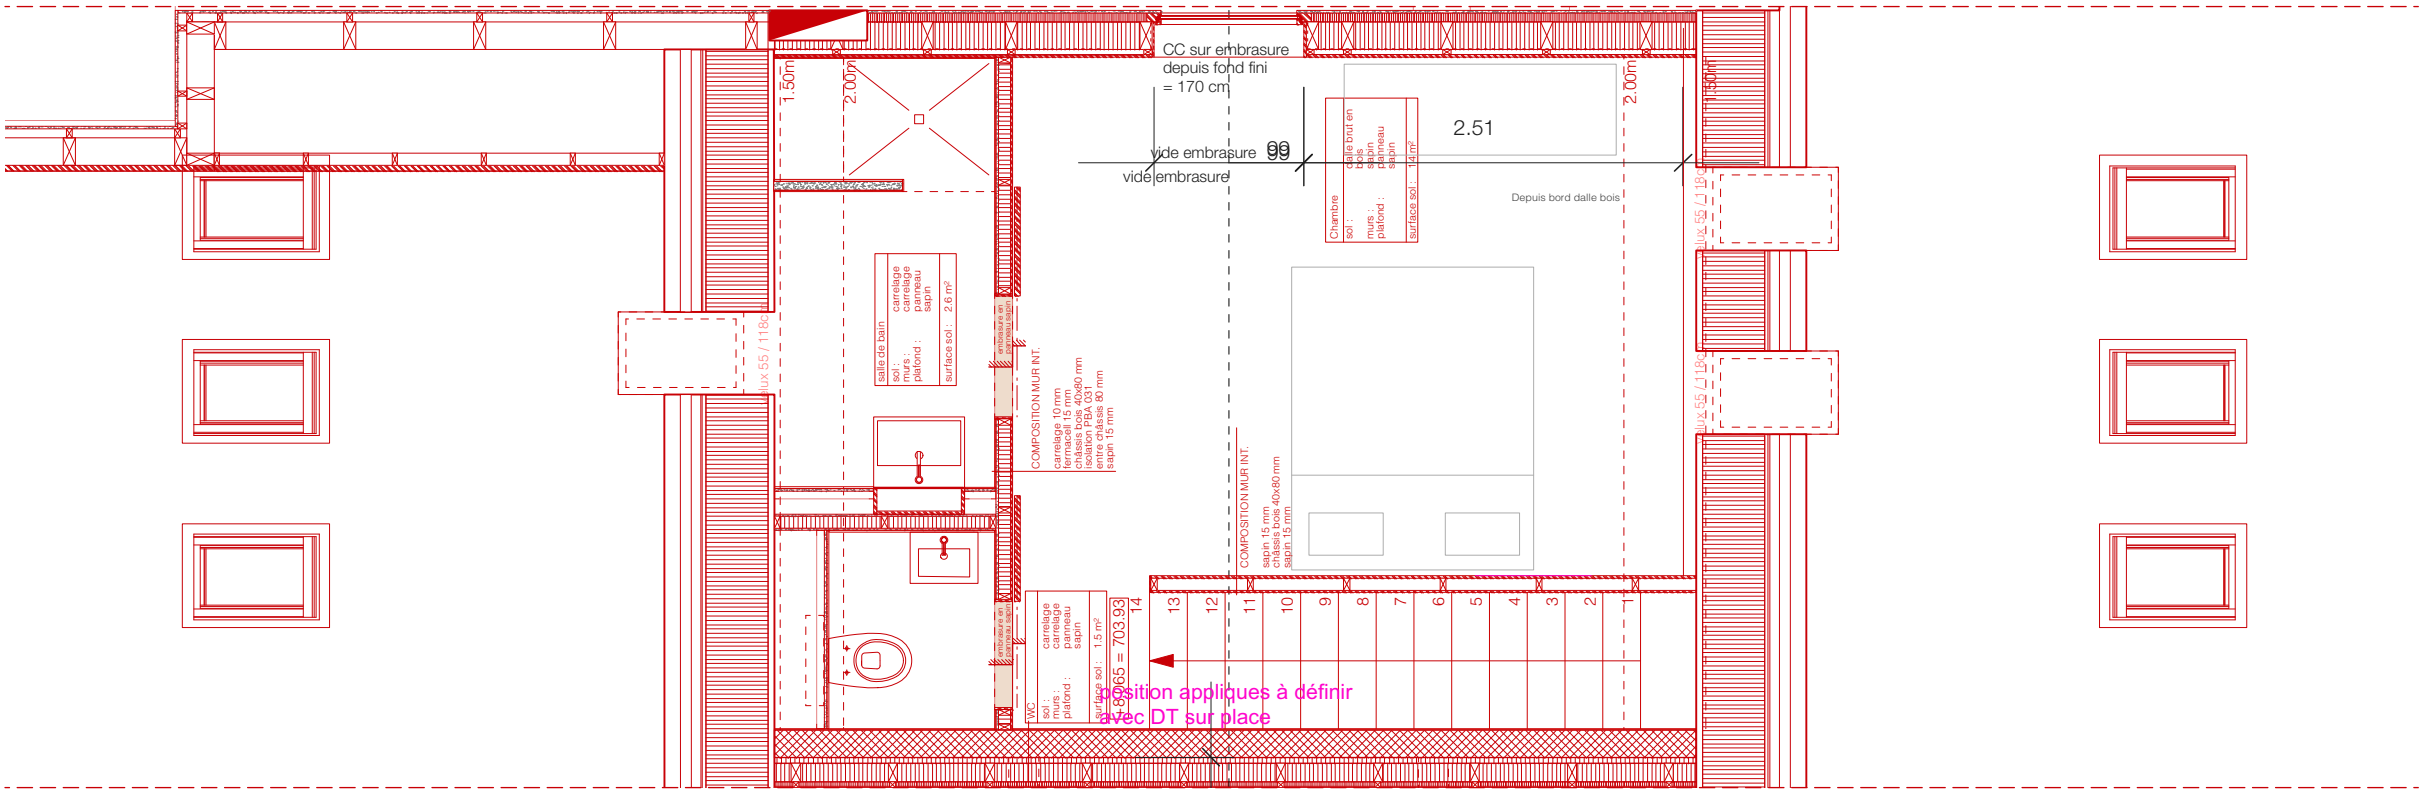

Étage n°3 (combles)

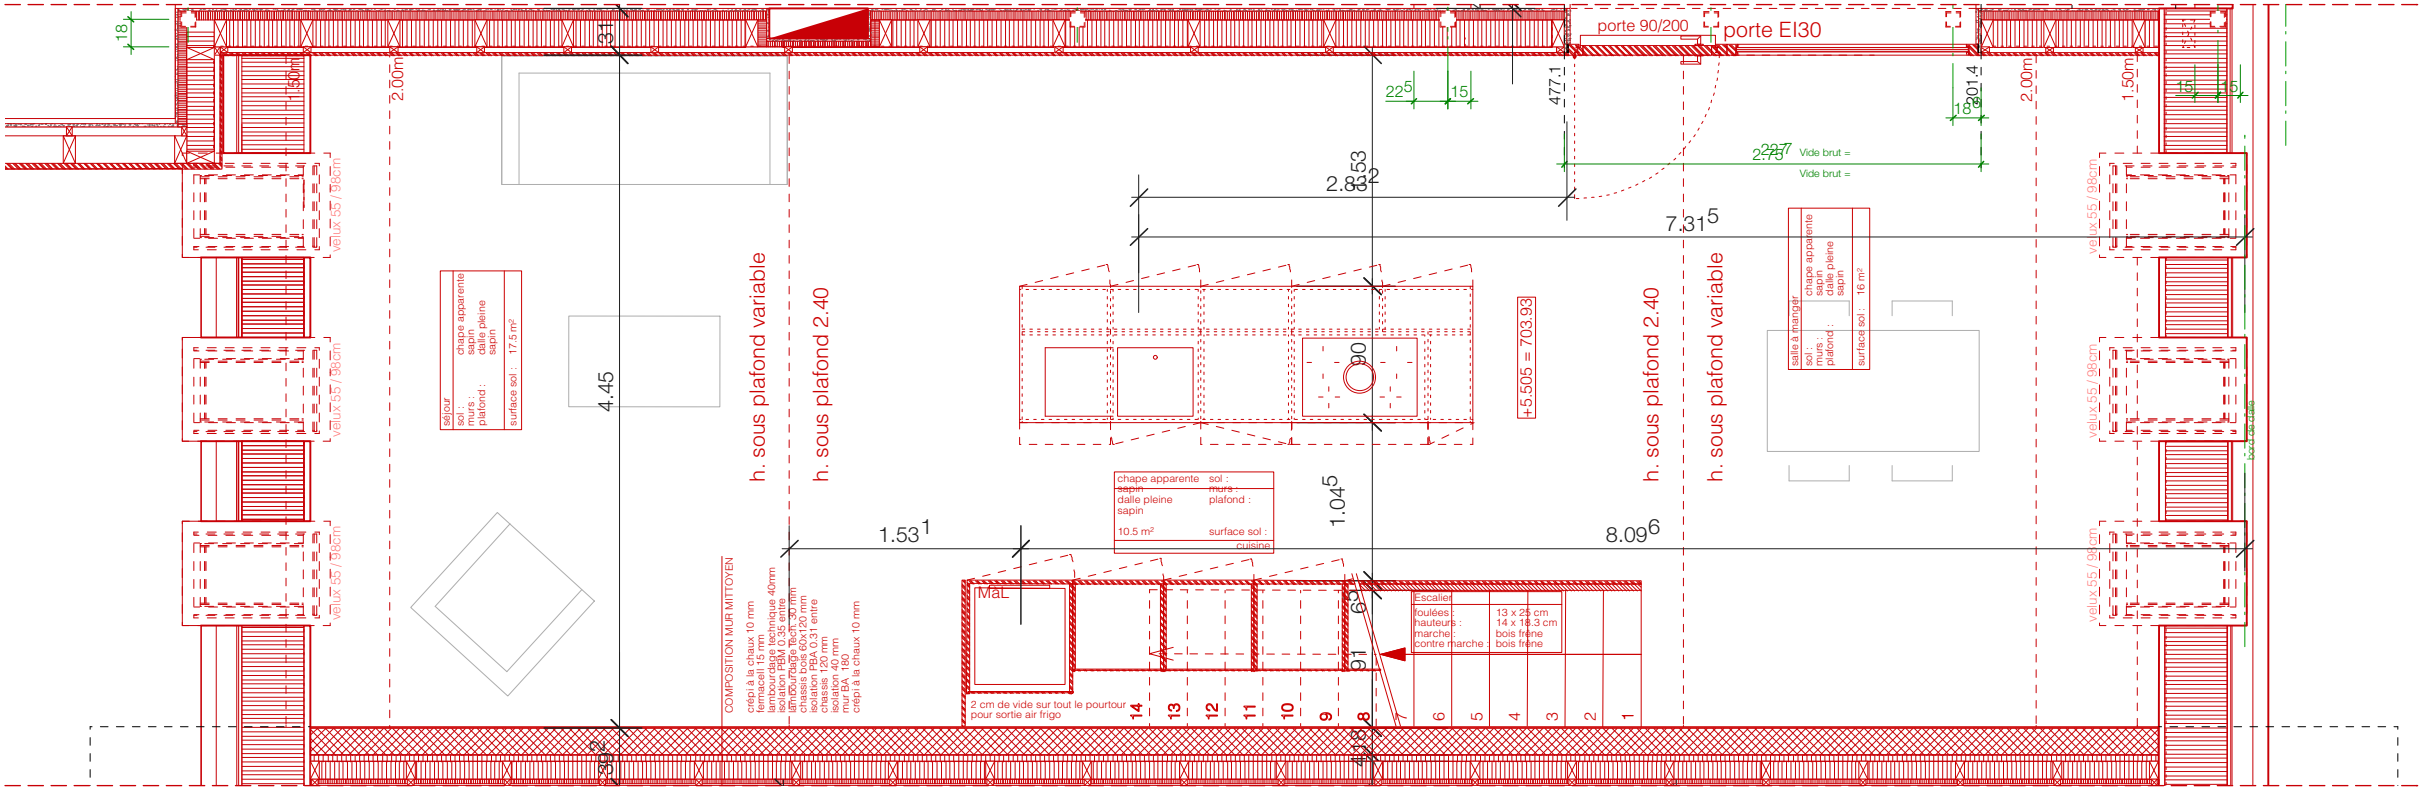

Étage n°2

MHPM architectes | Boulevard de Pérolles 42
1700 Fribourg
mail_info@mhpm.ch
tél_+41 (0)26 422 46 58

028_PPE aux aires de granges
Route Saint Claude 40_1726 Farvagny-le-Petit
Appartement en propriété de Théraulaz

Appartement n°5
EXE-028-05-1

dessin	CD	échelle	1/50
date	02.07.2019	format	A3
modif	02.07.2019	phase	Exécution