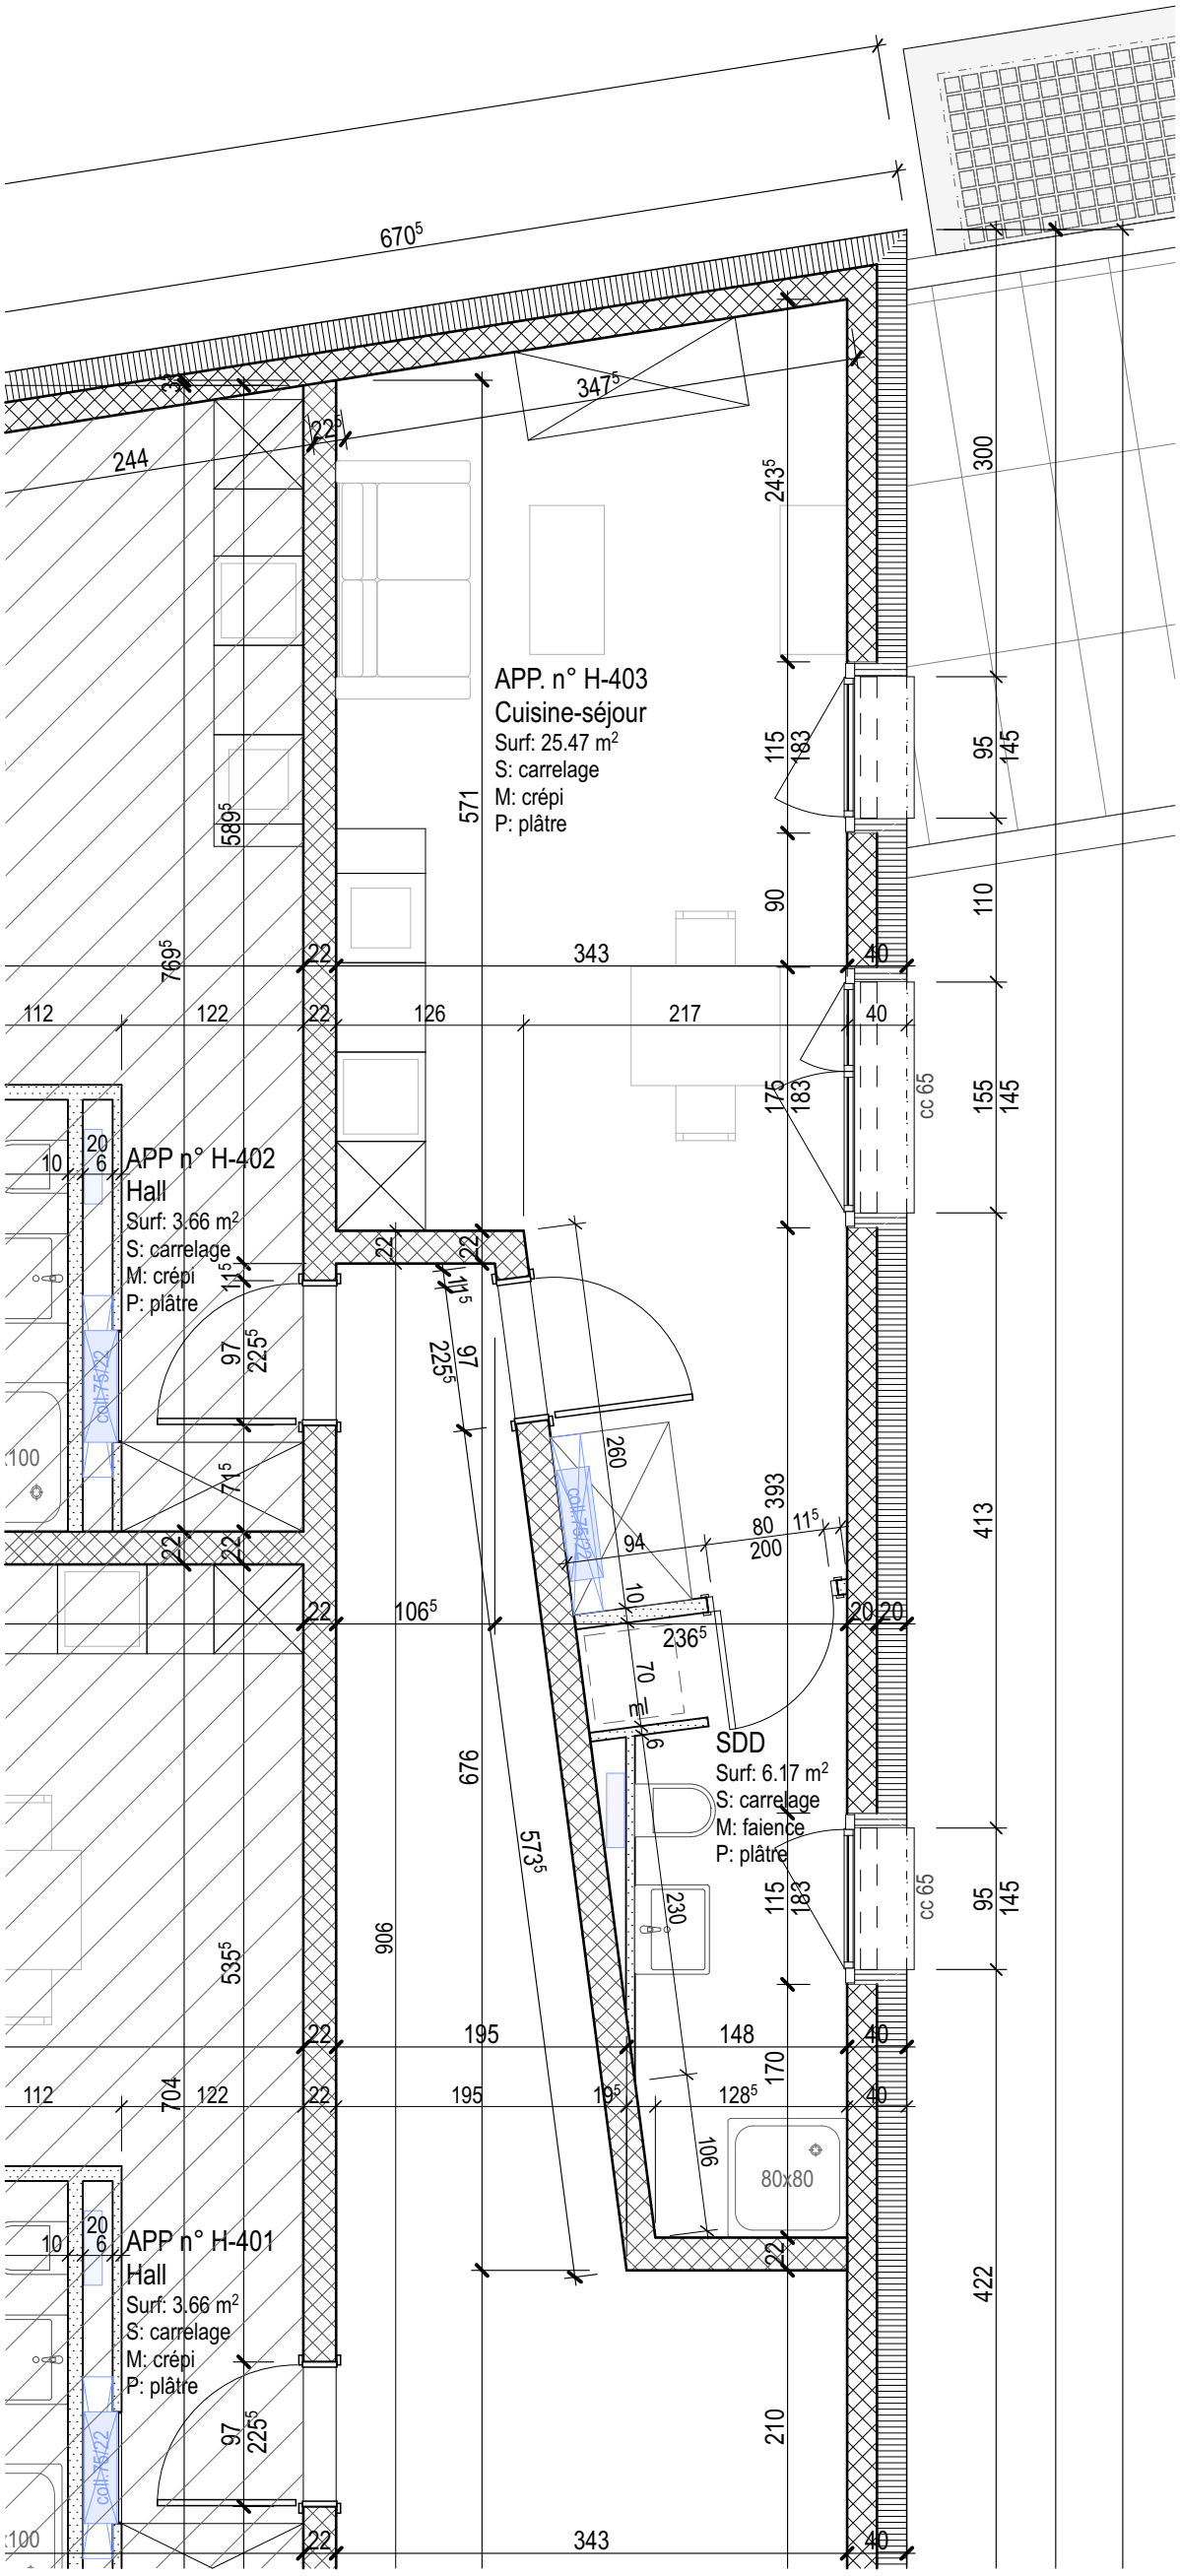

atelier 4 architectes sa
rue de lausanne 20, 1950 sion
t 027 327 20 60
f 027 327 20 61
info@atelier4.ch

QUAI SUD : IMMEUBLE H
SIERRE, parcelle 9354

PROVISOIRE EXECUTION

Etage 4 app. H-403

N° :	12-314/
Date :	17.11.2017
Modifications :	12.01.18
Echelle :	1:50
Dessin :	gc/md