


1753

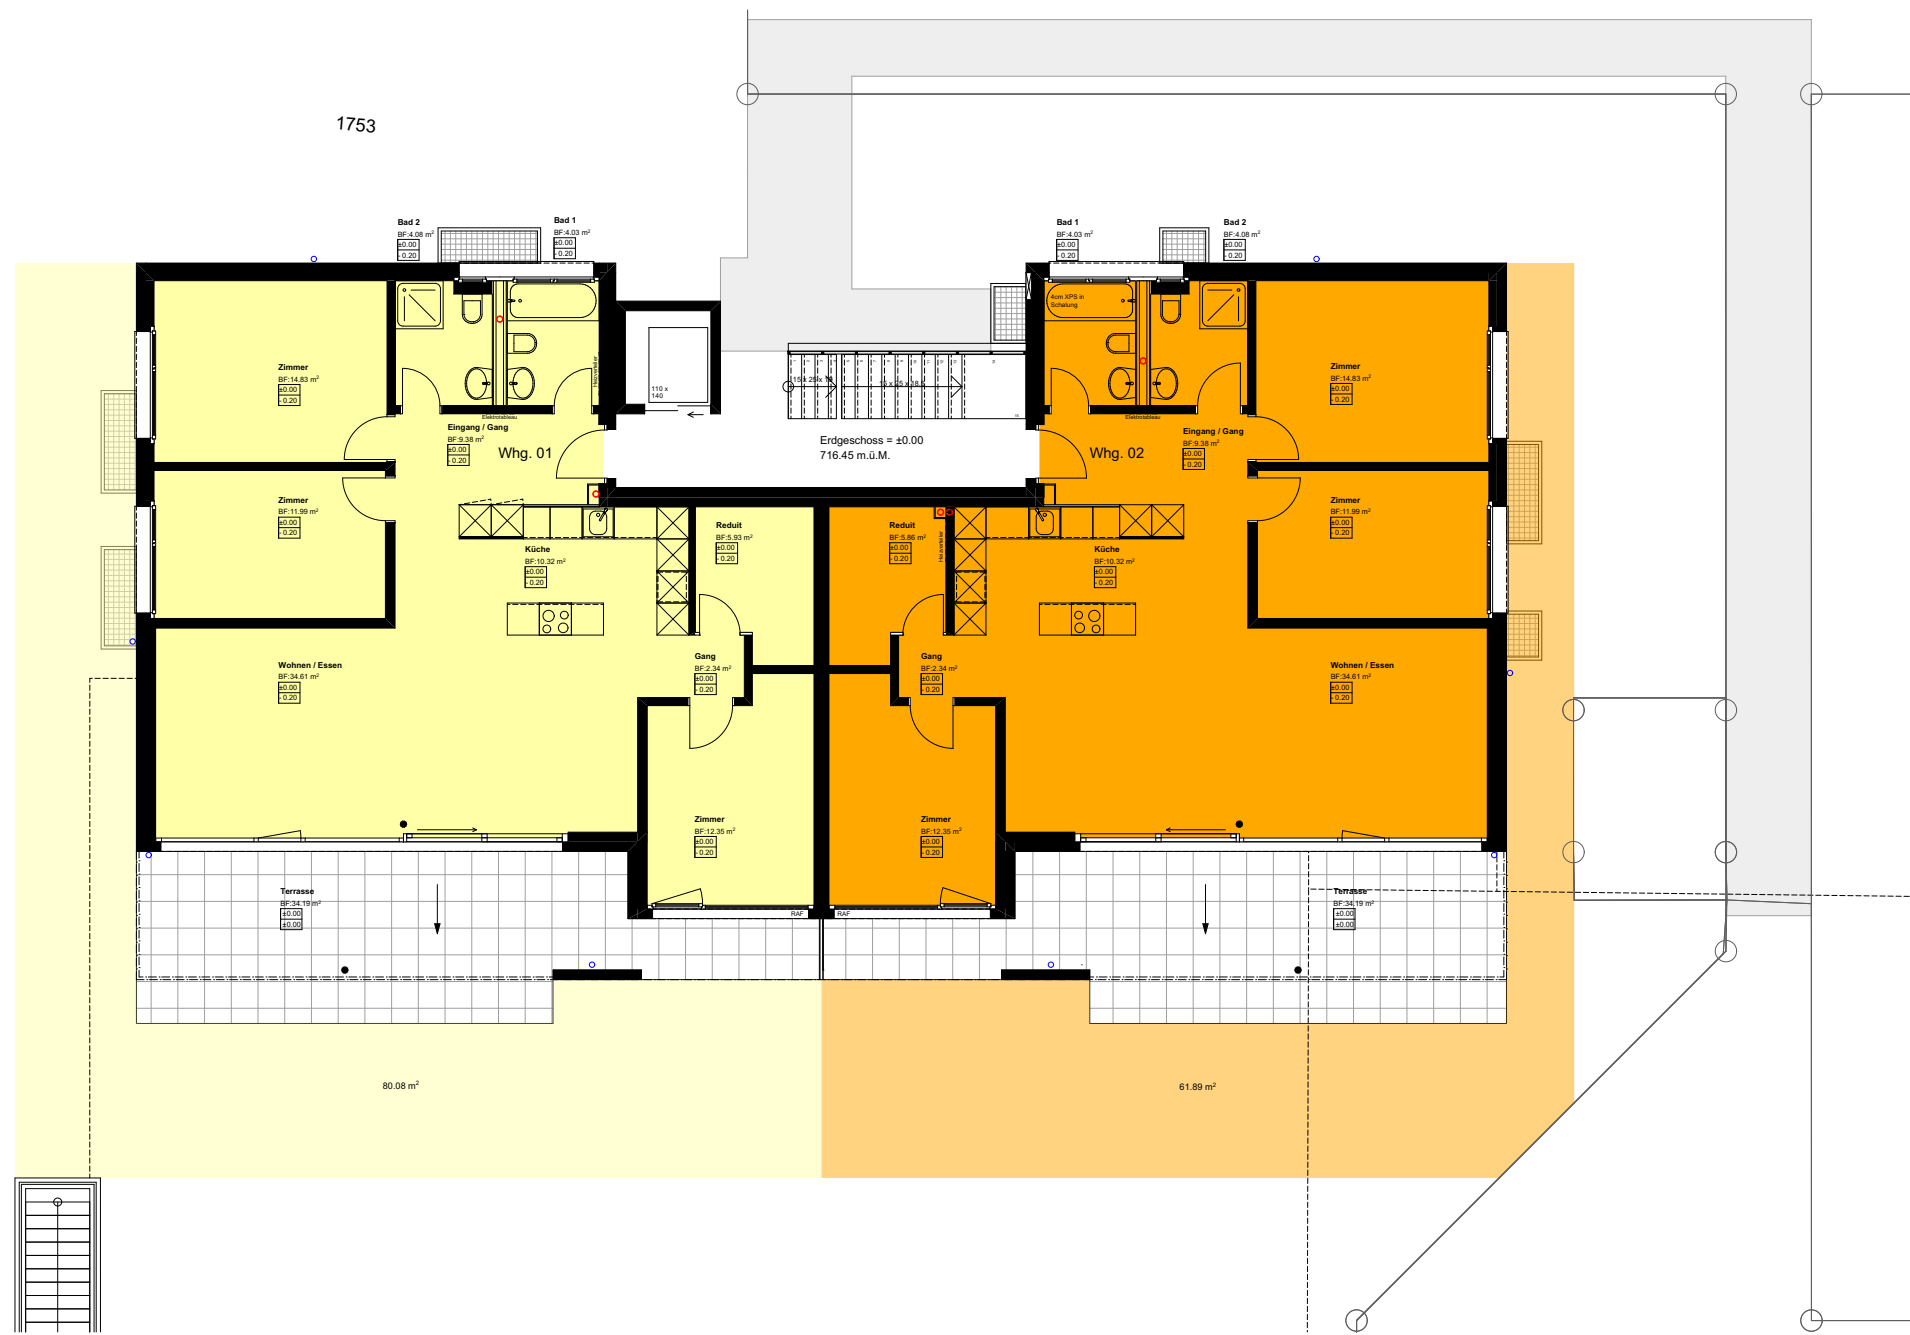

<b>M 1305 MFH Schulhausstrasse, St. Antoni</b> <b>Erdgeschoss</b>	<b>MST.</b>	<b>1:100</b>
	FORMAT	A3
	DATUM	22.10.2021
<b>binz architekten</b> dipl. arch eth/sia fh   <b>Stadtberg 1</b>   <b>Postfach 37</b>   <b>www.binz-arch.ch</b> 1700 Freiburg   1713 St. Antoni   binz-arch@bluewin.ch		