


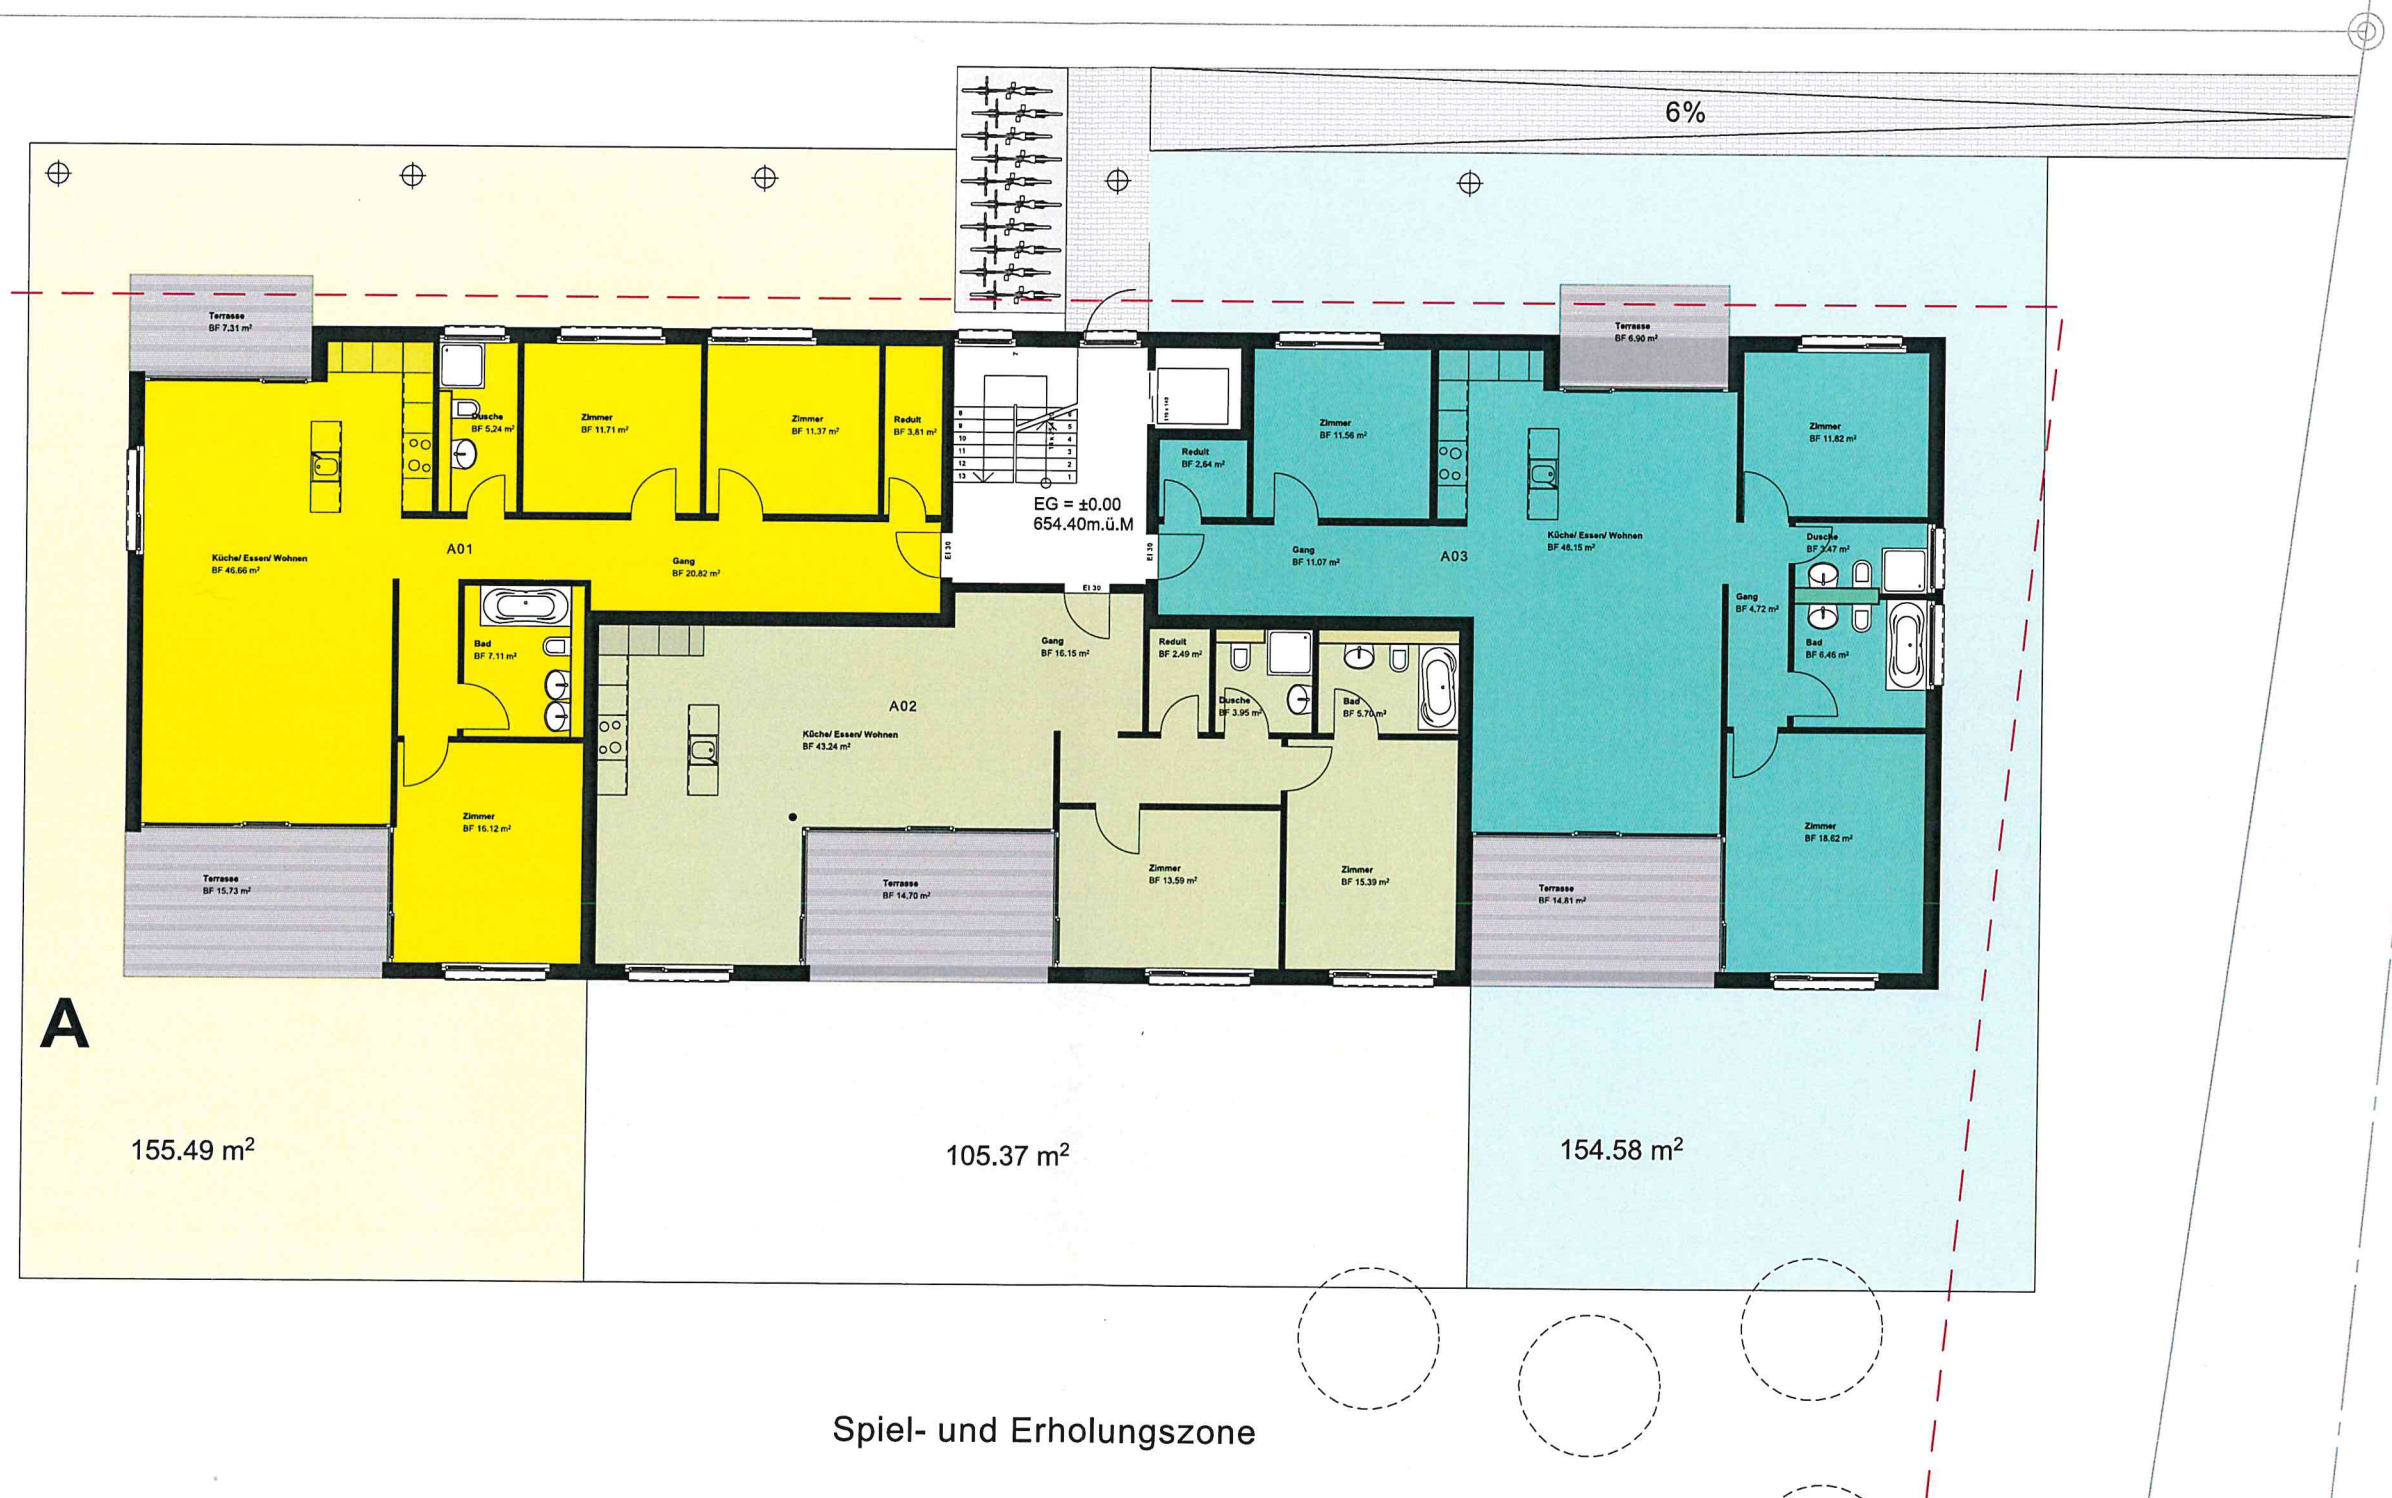

M 1603 3 MFH mit Tiefgarage Tifers
A Erdgeschoss gesamt

MST. 1:150

FORMAT A3

DATUM 15.05.2019

binz architekten
dipl. arch eth/sia fh

Stadtberg 1
1700 Freiburg

Postfach 37
1713 St. Antoni

www.binz-arch.ch
binz-arch@bluewin.ch



M 1603 3 MFH mit Tiefgarage Tavers
A Erdgeschoss

[Signature]

MST.	1:100
FORMAT	A3
DATUM	02.05.2019

binz architekten
dipl. arch eth/sia fh

Stadtberg 1
1700 Freiburg

Postfach 37
1713 St. Antoni

www.binz-arch.ch
binz-arch@bluewin.ch



M 1603 3 MFH mit Tiefgarage Tavers
A 1.Obergeschoss

[Signature]

MST.	1:100
FORMAT	A3
DATUM	02.05.2019

binz architekten
dipl. arch eth/sia fh

Stadtberg 1
1700 Freiburg

Postfach 37
1713 St. Antoni

www.binz-arch.ch
binz-arch@bluewin.ch



M 1603 3 MFH mit Tiefgarage Tafers
A2.Obergeschoss

[Signature]

MST. 1:100
FORMAT A3
DATUM 02.05.2019

binz architekten
dipl. arch eth/sia fh

Stadtberg 1
1700 Freiburg

Postfach 37
1713 St. Antoni

www.binz-arch.ch
binz-arch@bluewin.ch



M 1603 3 MFH mit Tiefgarage Tifers
A Attika

MST.	1:100
FORMAT	A3
DATUM	02.05.2019

binz architekten
dipl. arch eth/sia fh

Stadtberg 1
1700 Freiburg

Postfach 37
1713 St. Antoni

www.binz-arch.ch
binz-arch@bluewin.ch