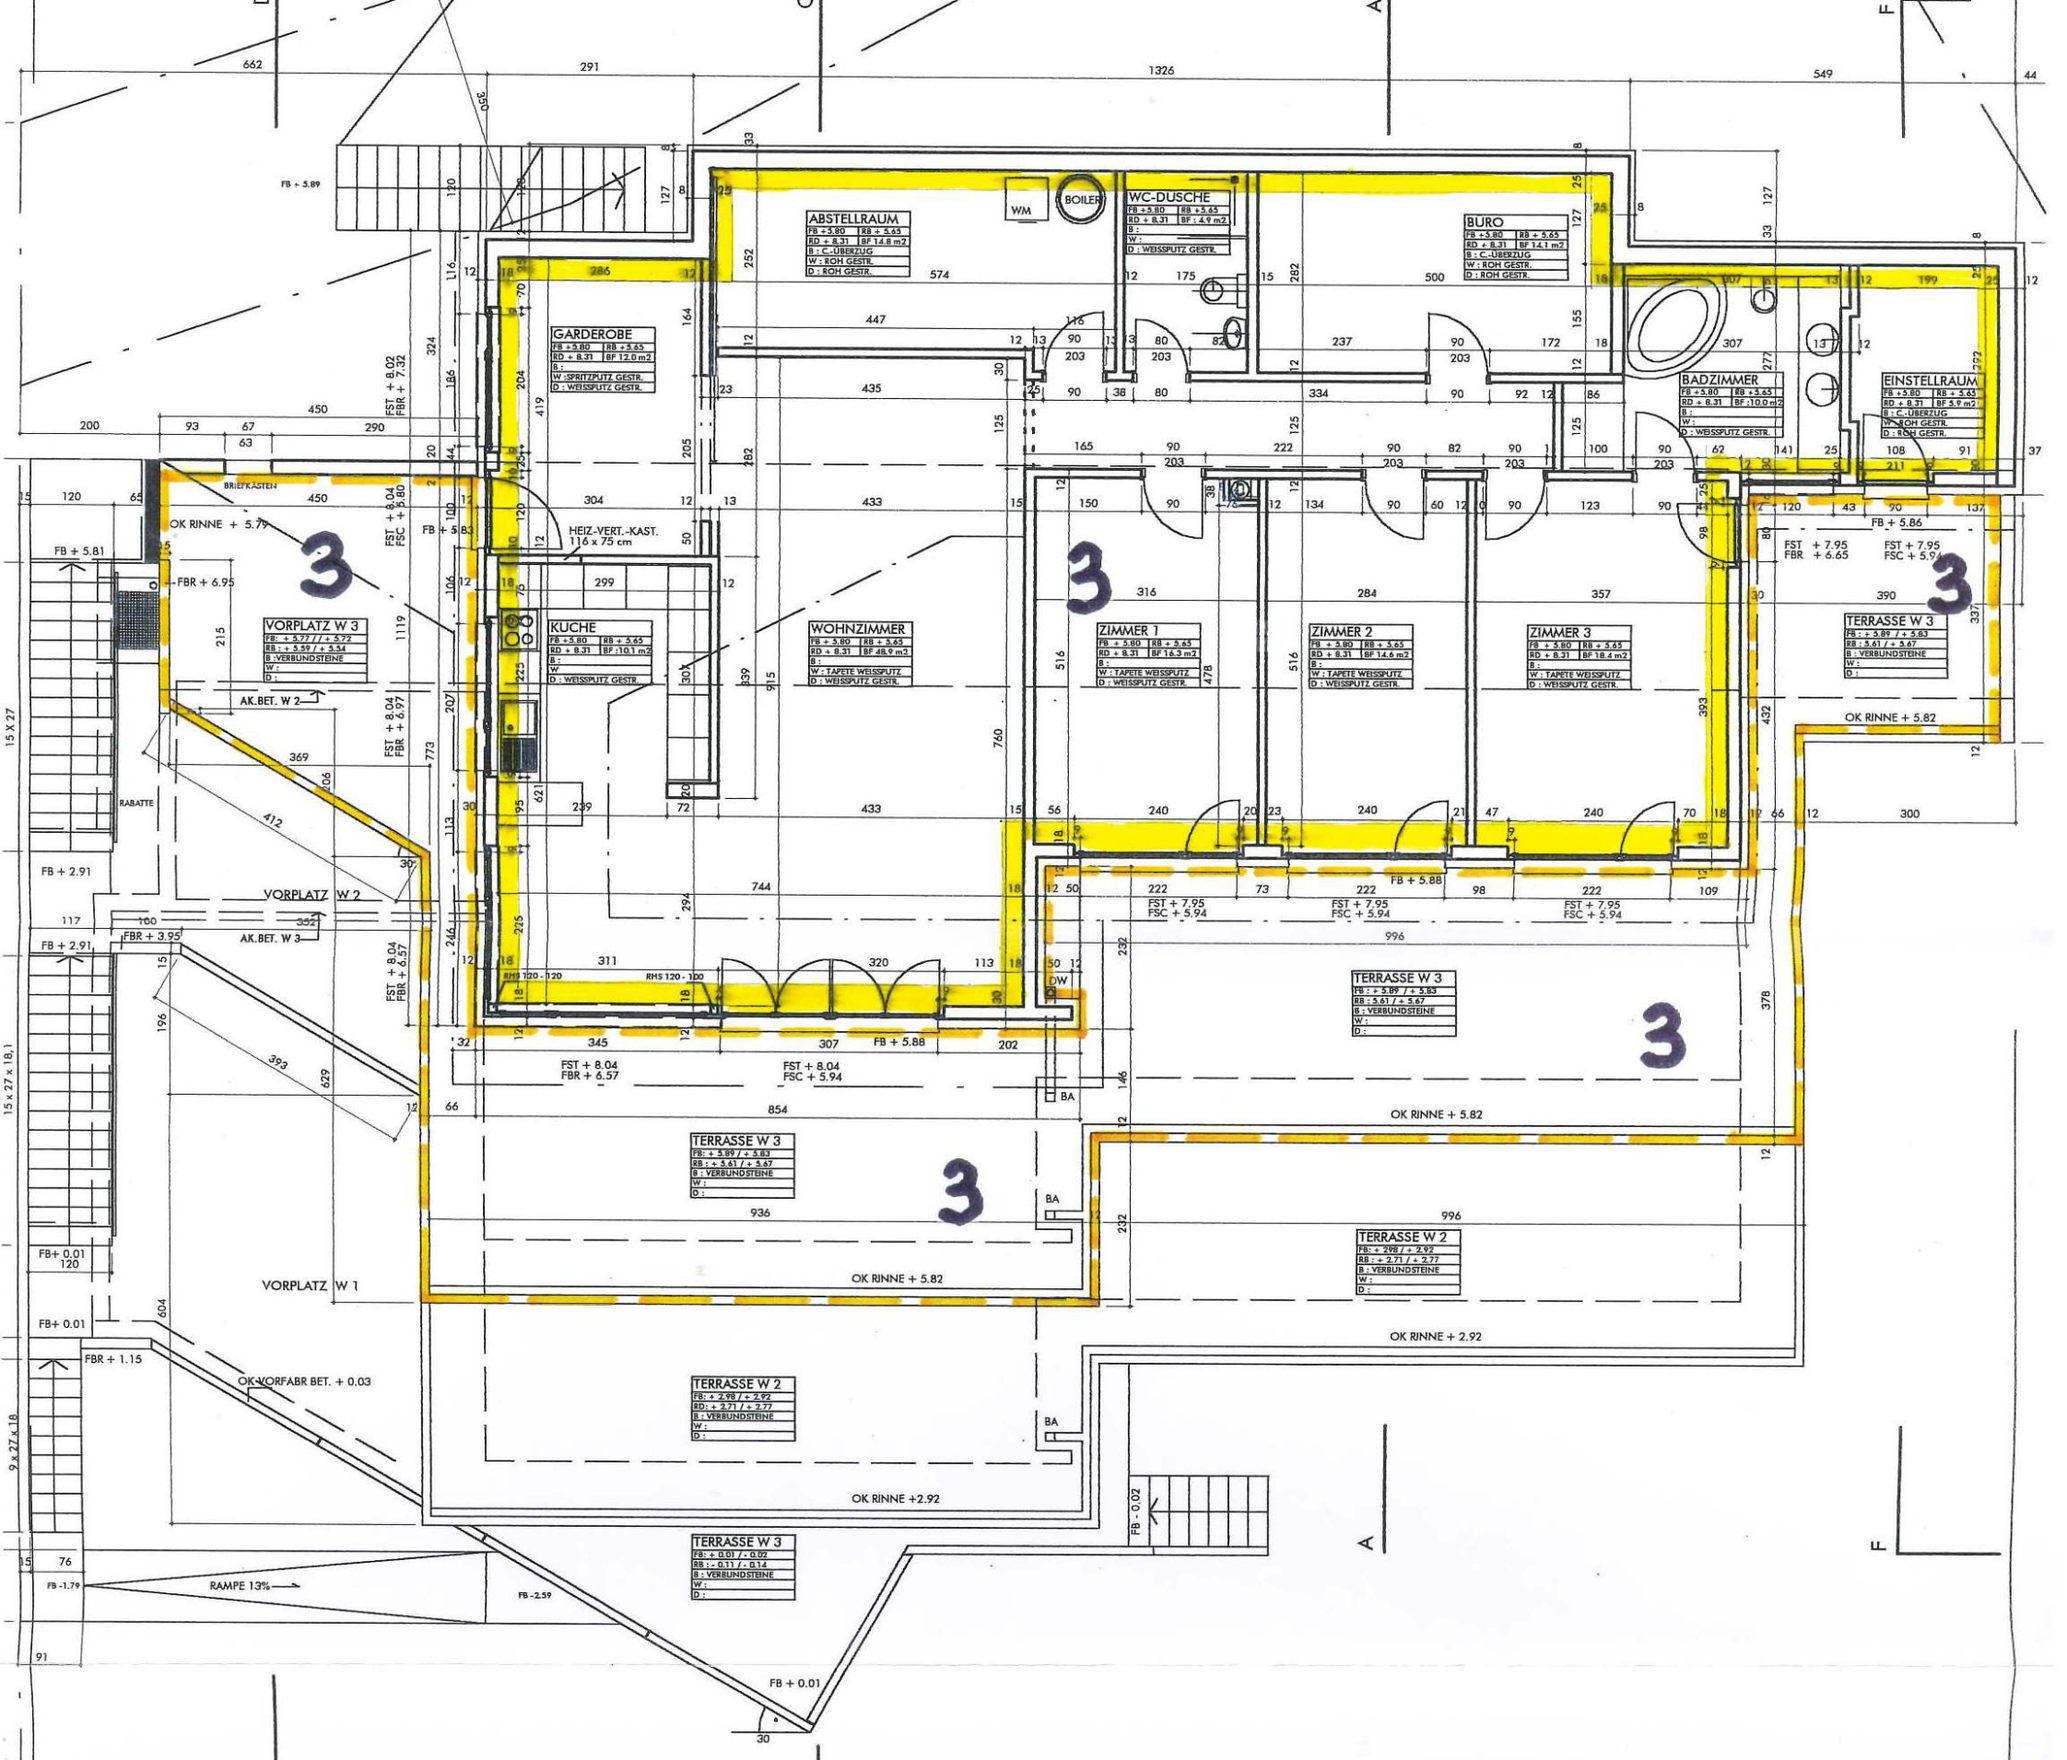
ABSTELLRAUM
FB + 5.80 RB + 5.65
RD + 8.31 BF 14.8 m2
B : C.-UBERZUG
W : ROH GESTR.
D : ROH GESTR.
WM
BOILER
WC-DUSCHE
FB + 5.80 RB + 5.65
RD + 8.31 BF : 4.9 m2
B :
W :
D : WEISSPUTZ GESTR.
BURO
FB + 5.80 RB + 5.65
RD + 8.31 BF 14.1 m2
B : C.-UBERZUG
W : ROH GESTR.
D : ROH GESTR.
GARDEROBE
FB + 5.80 RB + 5.65
RD + 8.31 BF 12.0 m2
B :
W : SPRITZPUTZ GESTR.
D : WEISSPUTZ GESTR.
BADZIMMER
FB + 5.80 RB + 5.65
RD + 8.31 BF 10.0 m2
B :
W :
D : WEISSPUTZ GESTR.
EINSTELLRAUM
FB + 5.80 RB + 5.65
RD + 8.31 BF 5.9 m2
B : C.-UBERZUG
W : ROH GESTR.
D : ROH GESTR.
BRIEFKASTEN
OK RINNE + 5.79
FB + 5.81
FBR + 6.95
HEIZ-VERT.-KAST.
116 x 75 cm
VORPLATZ W 3
FB: + 5.77 / / + 5.72
RB : + 5.59 / + 5.54
B : VERBUNDSTEINE
W :
D :
KUCHE
FB + 5.80 RB + 5.65
RD + 8.31 BF : 10.1 m2
B :
W :
D : WEISSPUTZ GESTR.
WOHNZIMMER
FB + 5.80 RB + 5.65
RD + 8.31 BF 48.9 m2
B :
W : TAPETE WEISSPUTZ
D : WEISSPUTZ GESTR.
ZIMMER 1
FB + 5.80 RB + 5.65
RD + 8.31 BF 16.3 m2
B :
W : TAPETE WEISSPUTZ
D : WEISSPUTZ GESTR.
ZIMMER 2
FB + 5.80 RB + 5.65
RD + 8.31 BF 14.6 m2
B :
W : TAPETE WEISSPUTZ
D : WEISSPUTZ GESTR.
ZIMMER 3
FB + 5.80 RB + 5.65
RD + 8.31 BF 18.4 m2
B :
W : TAPETE WEISSPUTZ
D : WEISSPUTZ GESTR.
TERRASSE W 3
FB: + 5.89 / + 5.83
RB : 5.61 / + 5.67
B : VERBUNDSTEINE
W :
D :
FB + 5.86
FST + 7.95
FBR + 6.65
FST + 7.95
FSC + 5.94
OK RINNE + 5.82
AK.BET. W 2
RABATTE
FB + 2.91
VORPLATZ W 2
FBR + 3.95
AK.BET. W 3
FB + 5.88
FST + 7.95
FSC + 5.94
FST + 8.04
FBR + 6.57
FST + 8.04
FSC + 5.94
DW
BA
TERRASSE W 2
FB: + 2.98 / + 2.92
RB : + 2.71 / + 2.77
B : VERBUNDSTEINE
W :
D :
OK RINNE + 2.92
FB+ 0.01
120
VORPLATZ W 1
FB+ 0.01
FBR + 1.15
OK-VORFABR BET. + 0.03
FB - 0.02
RAMPE 13%
FB -1.79
FB -2.59
FB + 0.01
15 X 27
15 x 27 x 18,1
9 x 27 x 18
A
F