


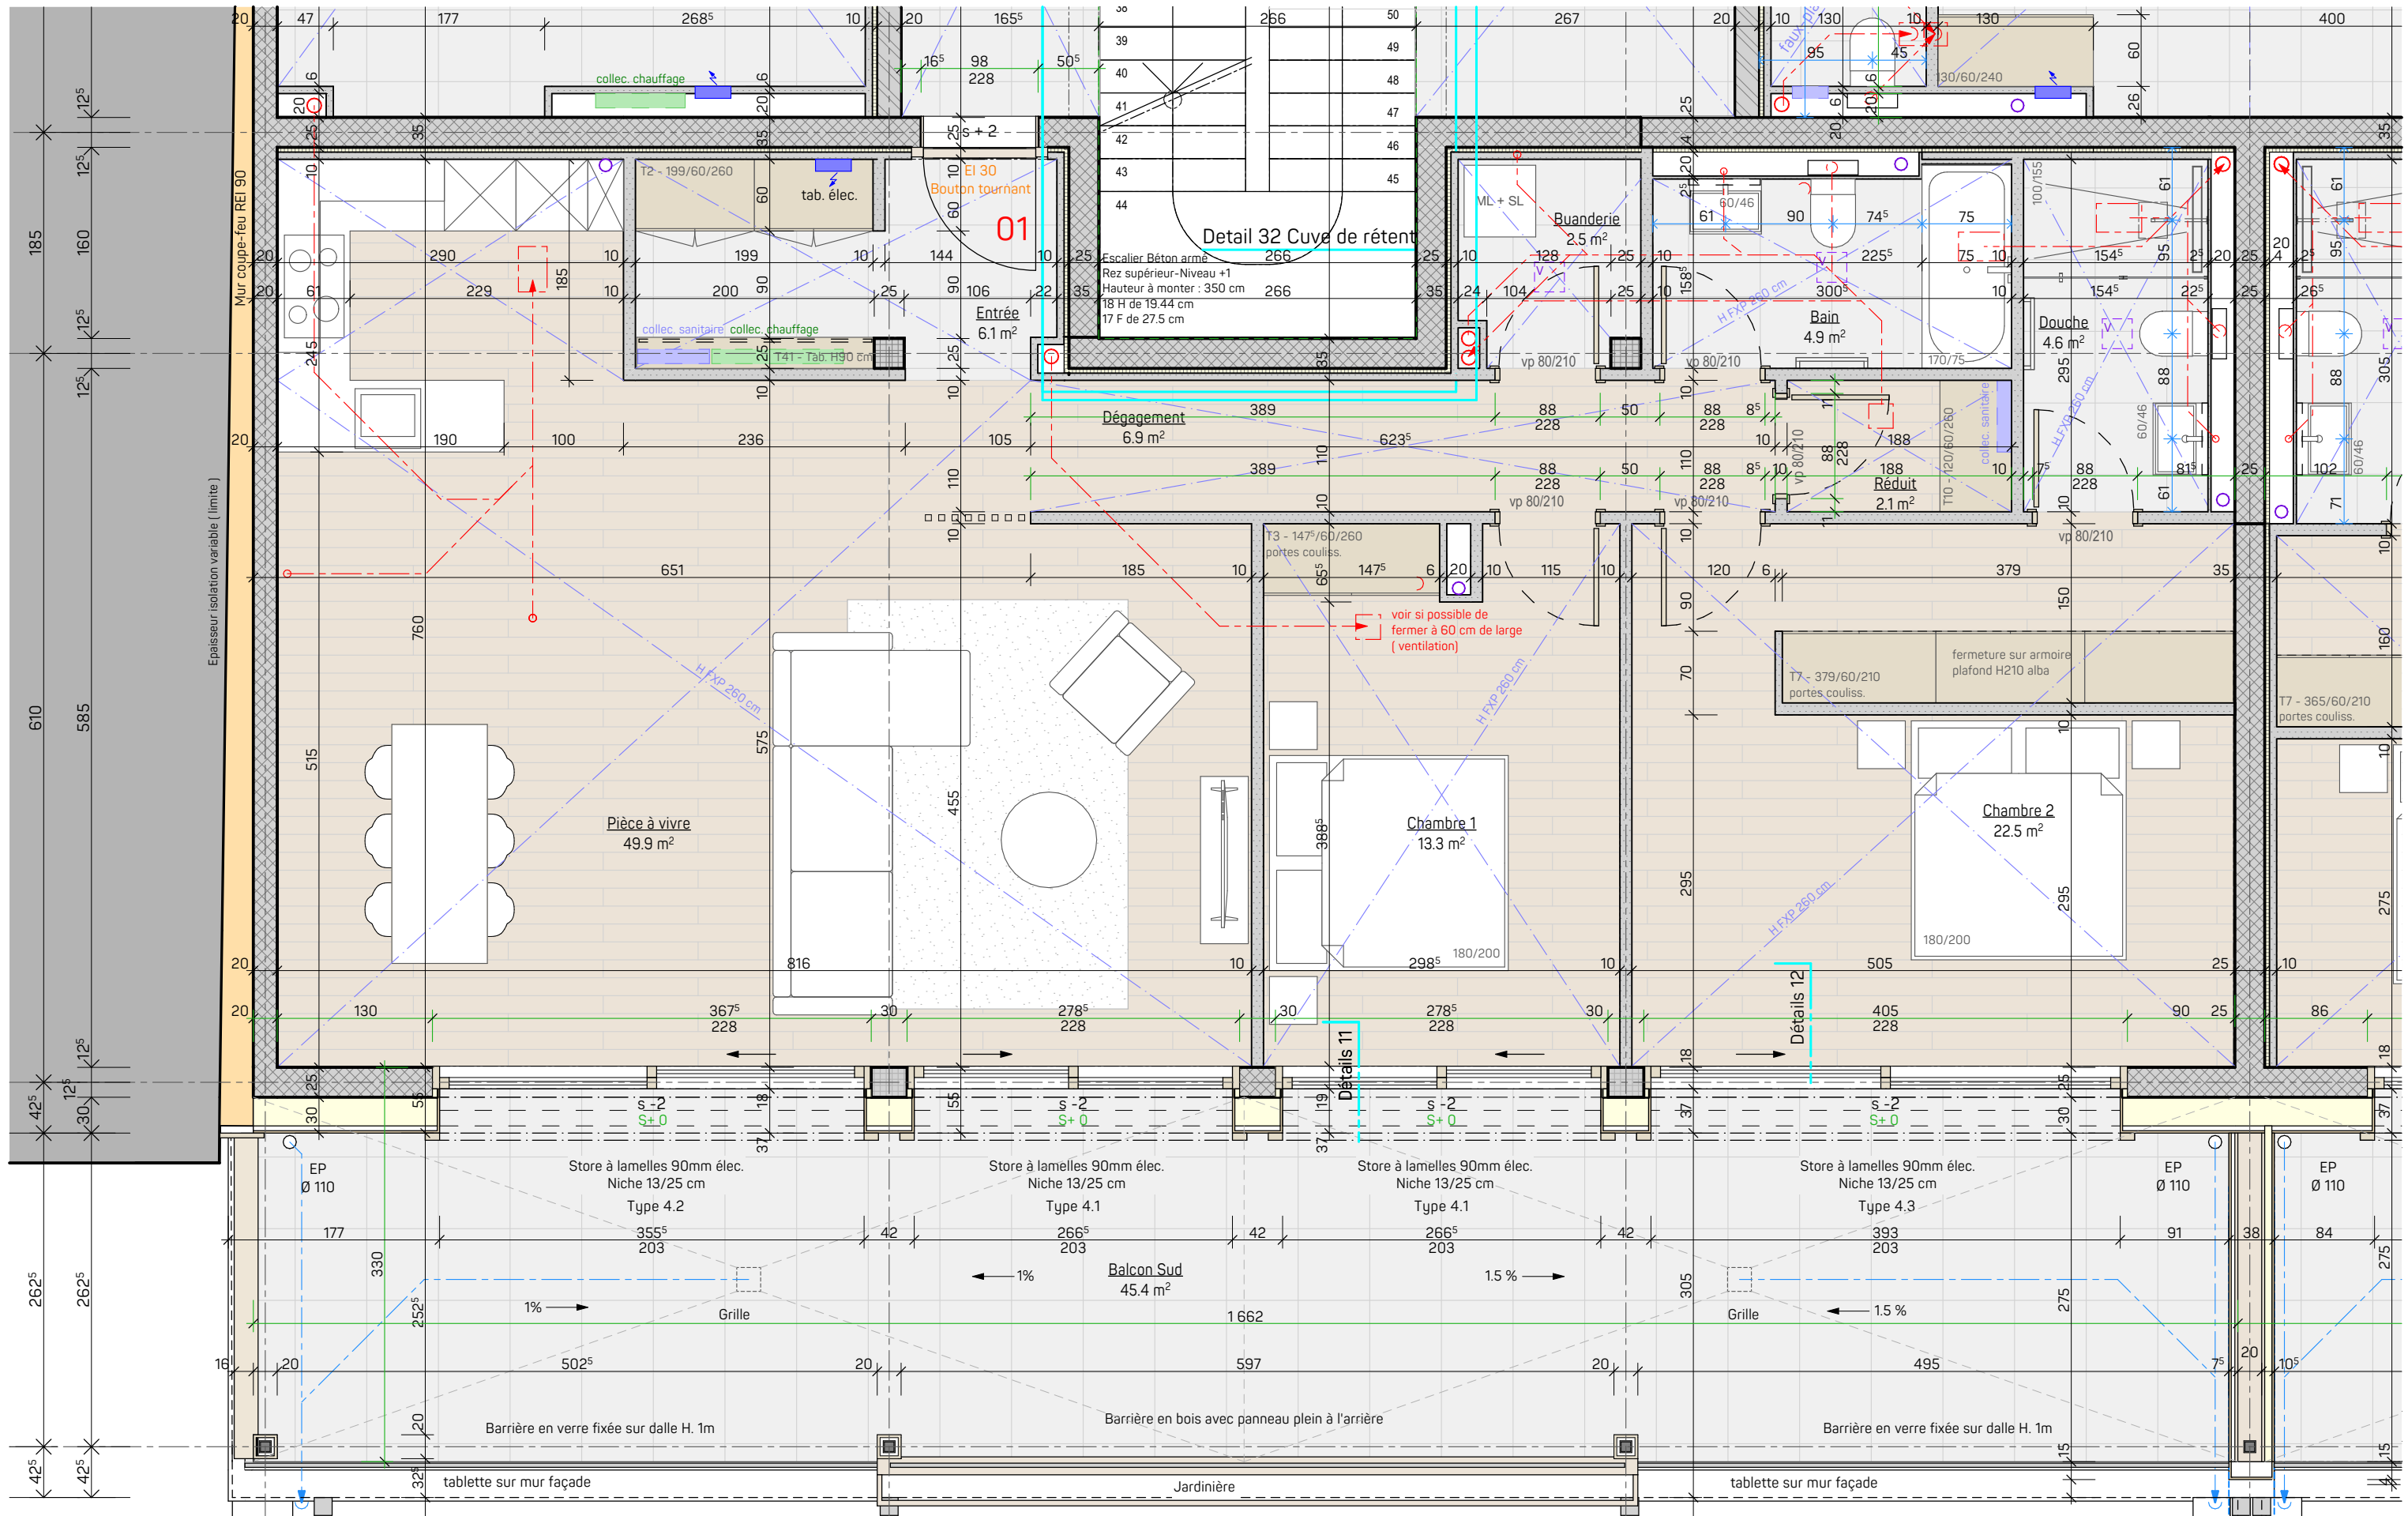

RESIDENCE DE LA POSTE - PARCELLE 333 A MONTANA POUR BERKAL SA

COMINA
ARCHITECTURE SA

Comina Architecture SA
Tél. 027/481.44.10
Fax 027/481.77.10
Rue Centrale 3
3963 Crans-Montana
crans@group-comina.ch

App. 01 - PPE 19 N°333-9 + Cave N°11b
Plan exécution 08.11.2023

Dessin : Vme
Echelle : 1:50 A3
Date : 08.11.2023