



Rütipark Rain

Individuelle Dienstleistungsflächen



rutipark-rain.ch

SCHMID
Ideen verwirklichen.

Dienstleistungsflächen Haus C2/D1/D2


Dienstleistungsfläche Haus C2

Der Gewerberaum im Haus C2 kann als Ganzes oder als Teilfläche erworben werden. Er bietet Platz für ein Büro mit mehreren Arbeitsplätzen, eine Velo-Werkstatt ein Beauty-Salon, eine Gesundheitspraxis, etc. Der Raum wird im Edelmetallbau verkauft. Ein individueller Innenausbau nach Ihren Bedürfnissen ist möglich.

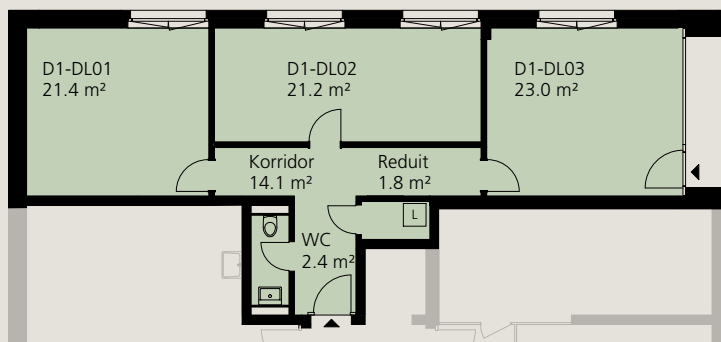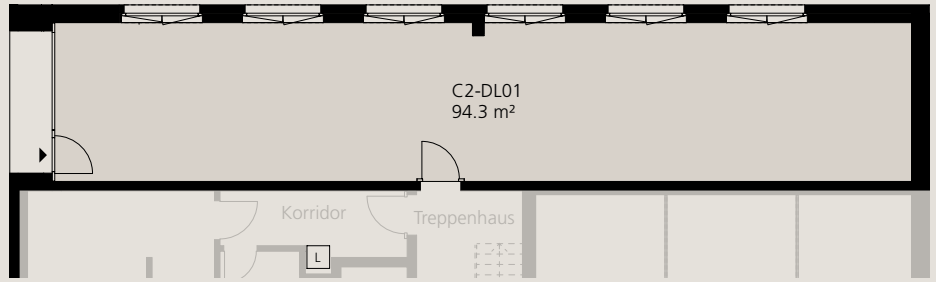

Dienstleistungsflächen Haus D1+ D2

In den Häusern D1 und D2 verkaufen wir Büro- und Dienstleistungsflächen. Sie bieten ein zusätzliches Zimmer als Ergänzung zur Wohnung und eignen sich für Home-Office-Arbeitsplätze, Ateliers oder Bastelzimmer. Die Räume sind komplett ausgebaut mit Parkett, Abrieb an den Wänden und Elektro-Grundinstallation. Die Decke ist roh gestrichen, teilweise werden Leitungen an Decke sichtbar geführt. Im Korridor ist die Decke abgehängt. WC und Reduit stehen zur Mitbenützung zur Verfügung.

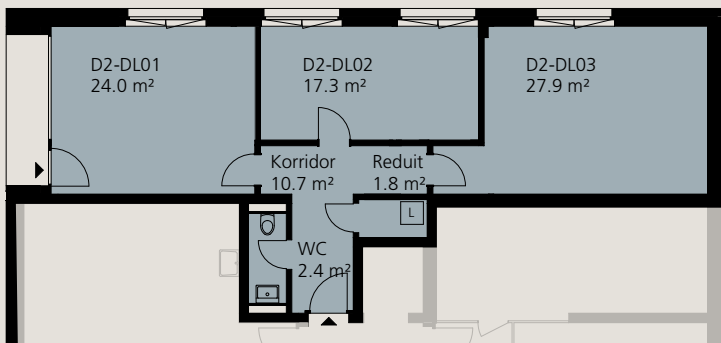

0 1 2 3 4 5 10 m
MASSSTAB 1:200



Umgebung Gartengeschoss

