



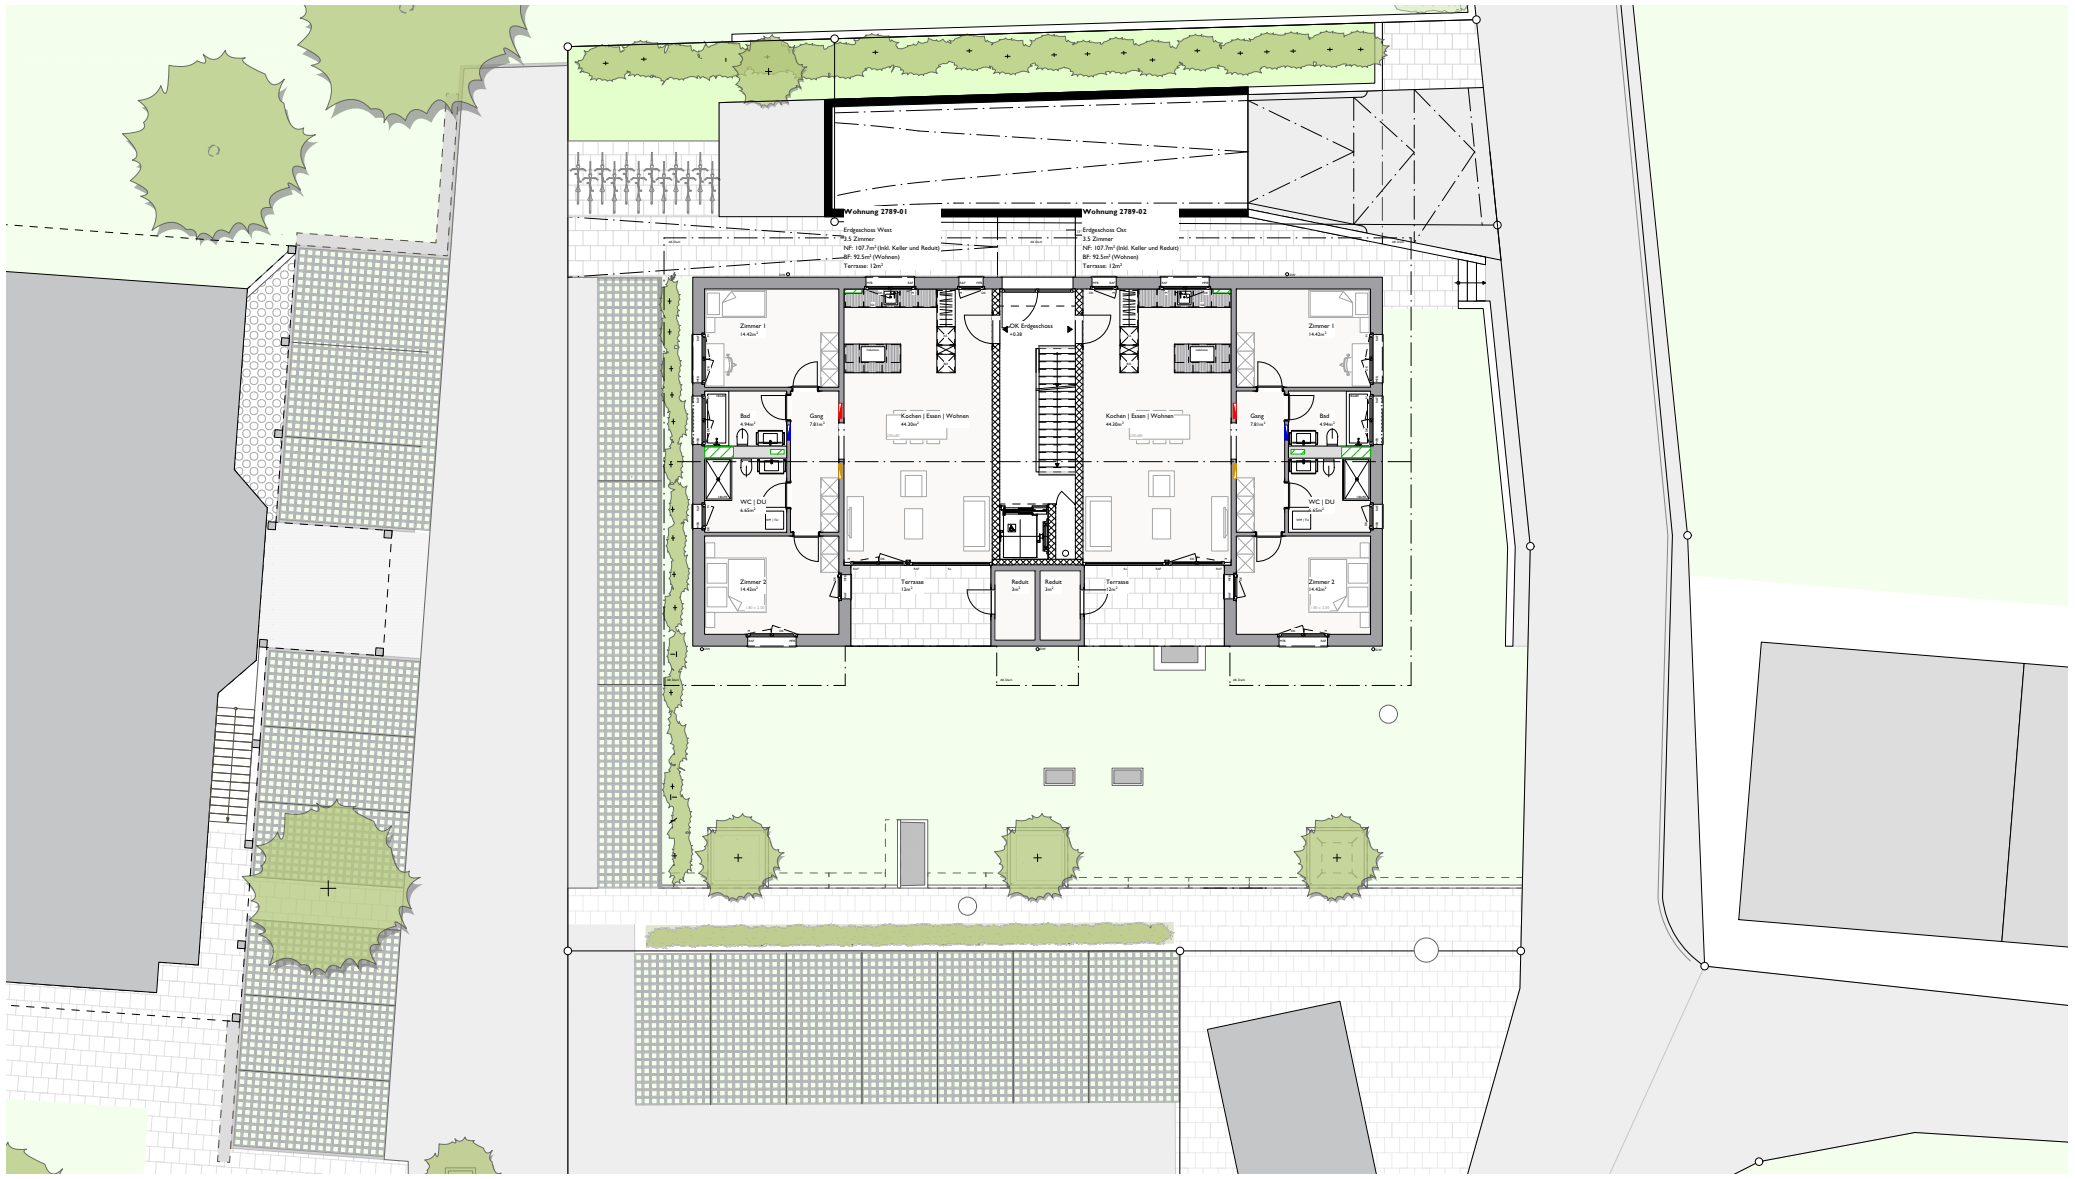



1616-02

AREALENTWICKLUNG Ochsen - Gotthelfstrasse 11 - 3432 Lützelflüh
BHG Ochsenpark Lützelflüh, p. Adr. A+W Architekten AG, Kornegasse 8, 3422 Kirchberg

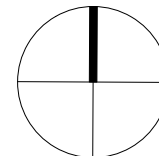


Umgebung + EG | MFH

Ausführung	rev. 22.05.2025 GS
1:250	1616.0000 A4

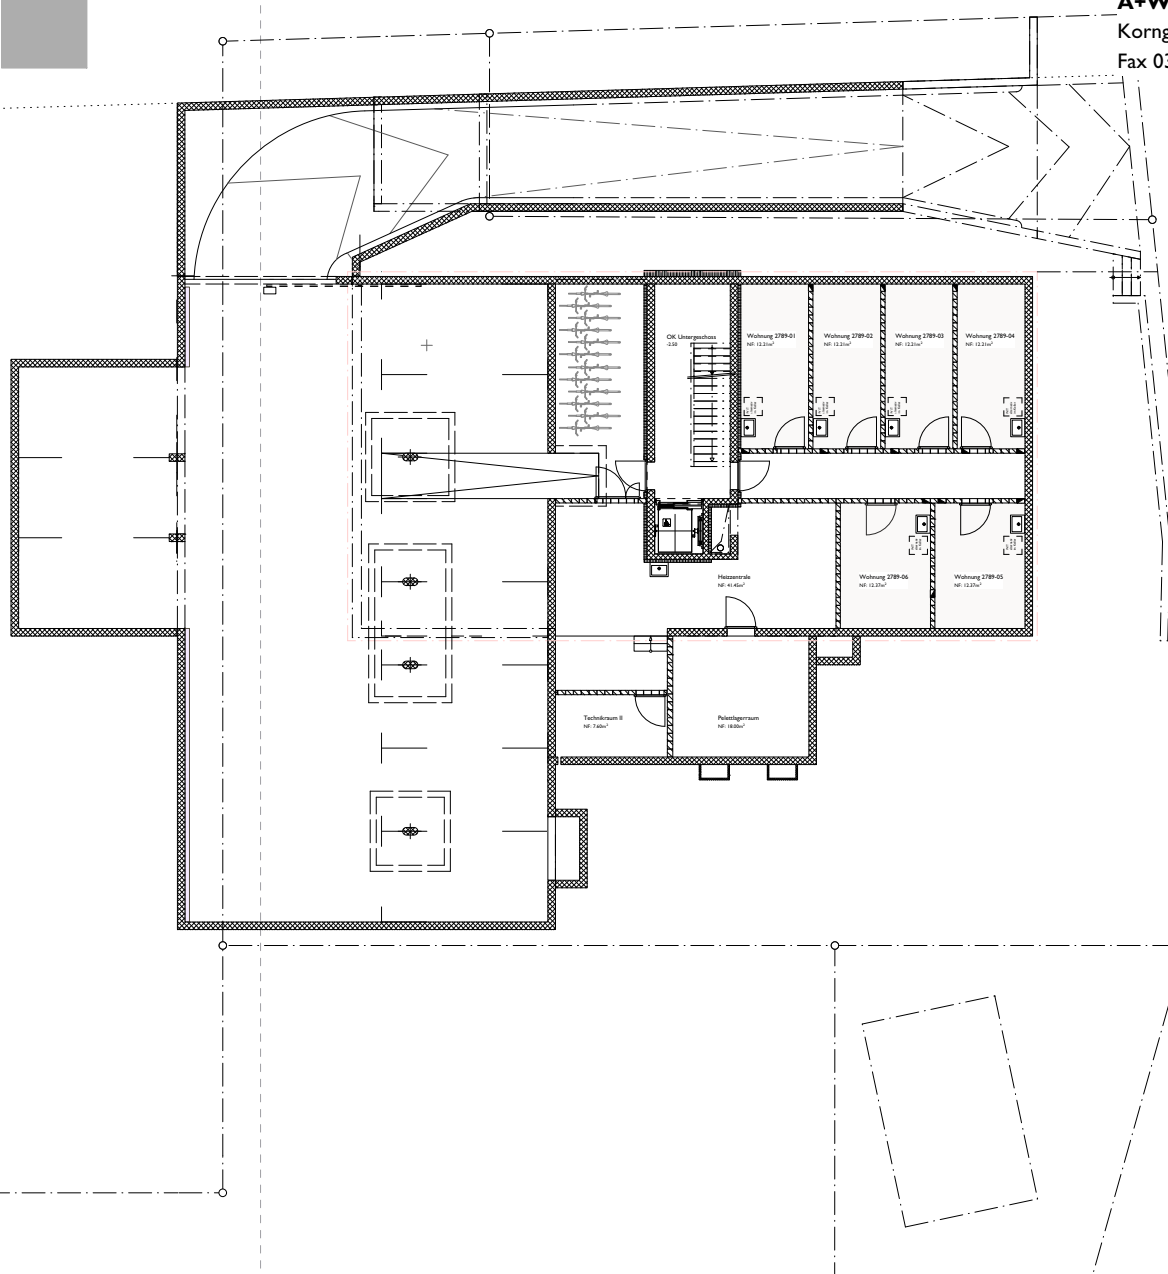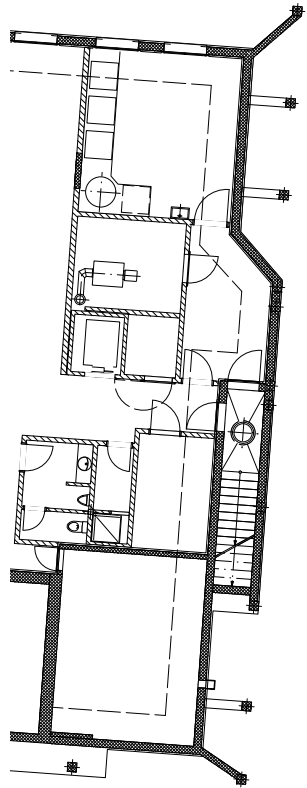


1616-02

AREALENTWICKLUNG Ochsen - Gotthelfstrasse 11 - 3432 Lützelflüh
BHG Ochsenpark Lützelflüh, p. Adr. A+W Architekten AG, Kornegasse 8, 3422 Kirchberg

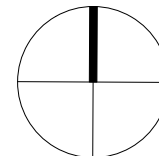

Einstellhalle | MFH


Ausführung	rev. 22.05.2025	GS
1:250	1616.0001	A4

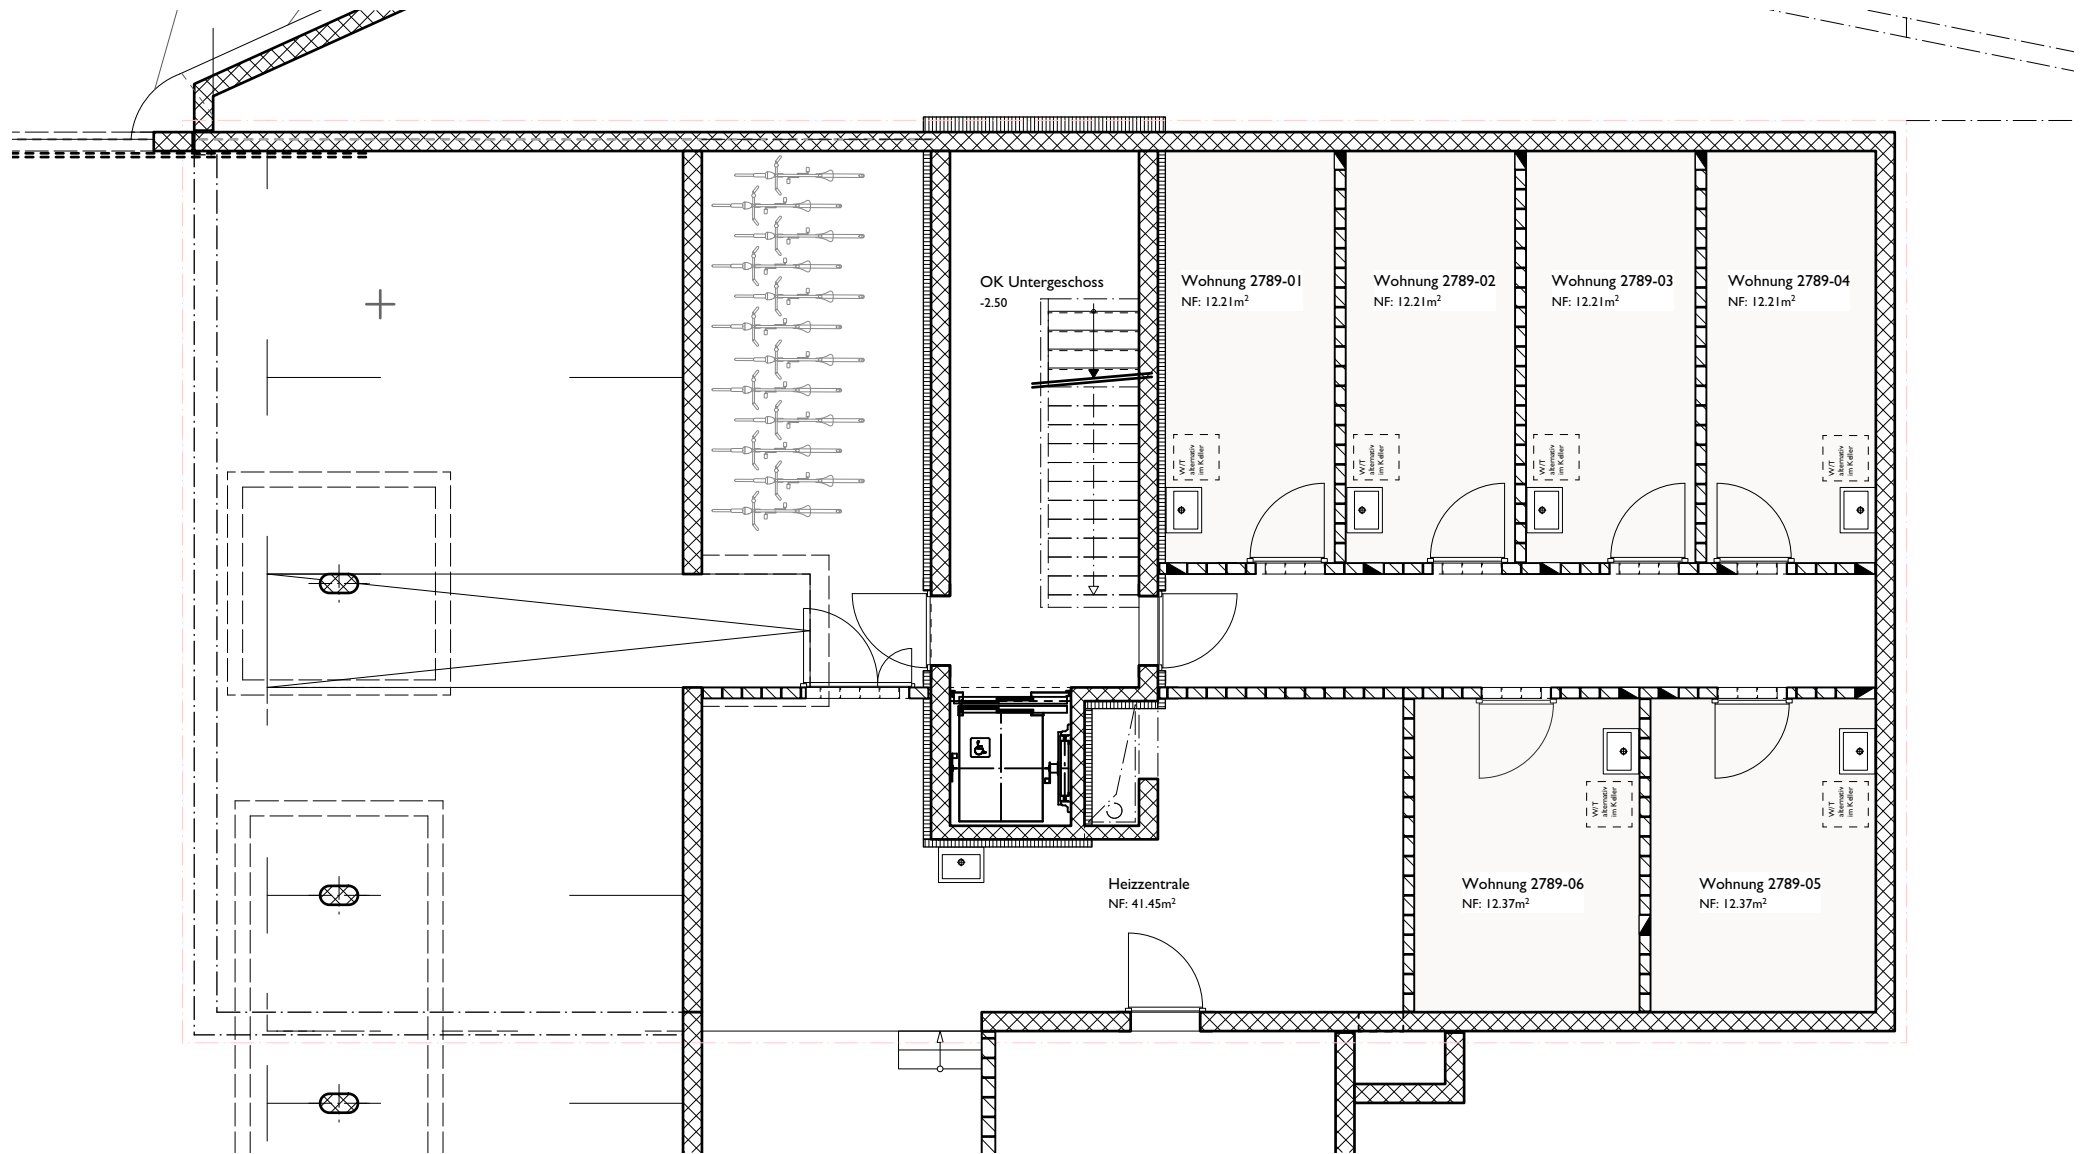

1616-02




AREALENTWICKLUNG Ochsen - Gotthelfstrasse 11 - 3432 Lützelflüh
BHG Ochsenpark Lützelflüh, p. Adr. A+W Architekten AG, Kornegasse 8, 3422 Kirchberg

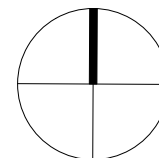


Untergeschoss | MFH

Ausführung	rev. 22.05.2025	GS
1:100	1616.0002	A4

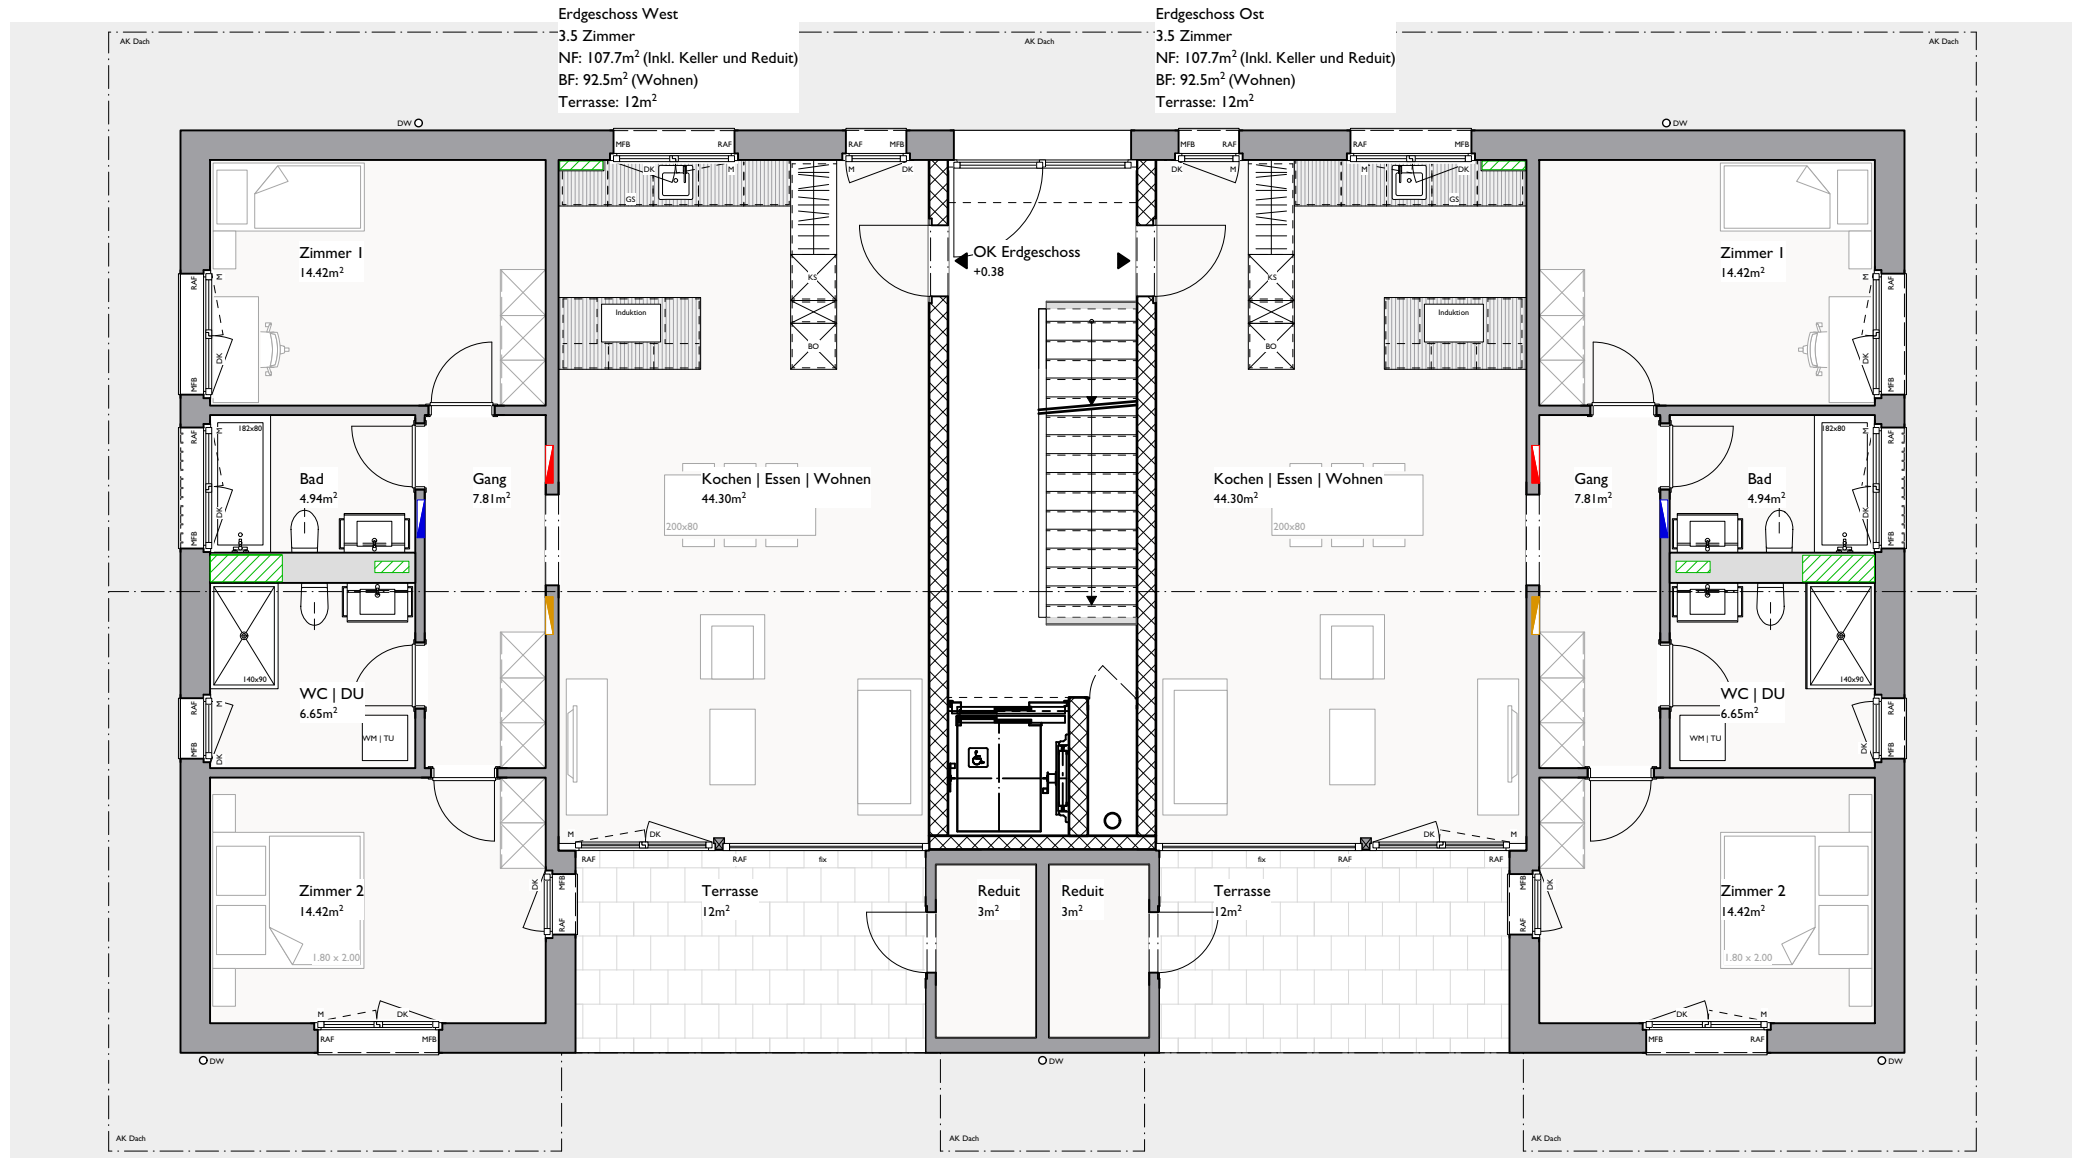

1616-02

AREALENTWICKLUNG Ochsen - Gotthelfstrasse 11 - 3432 Lützelflüh
BHG Ochsenpark Lützelflüh, p. Adr. A+W Architekten AG, Kornegasse 8, 3422 Kirchberg

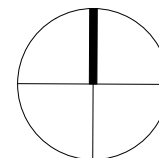

Erdgeschoss | MFH


Ausführung | rev. 22.05.2025 | GS
1:100 | 1616.0003 | A4

Wohnung 2789-03

Obergeschoss West
3.5 Zimmer
NF: 107.7m² (Inkl. Keller und Reduit)
BF: 92.5m² (Wohnen)
Terrasse: 12m²

Wohnung 2789-04


Obergeschoss Ost
3.5 Zimmer
NF: 107.7m² (Inkl. Keller und Reduit)
BF: 92.5m² (Wohnen)
Terrasse: 12m²

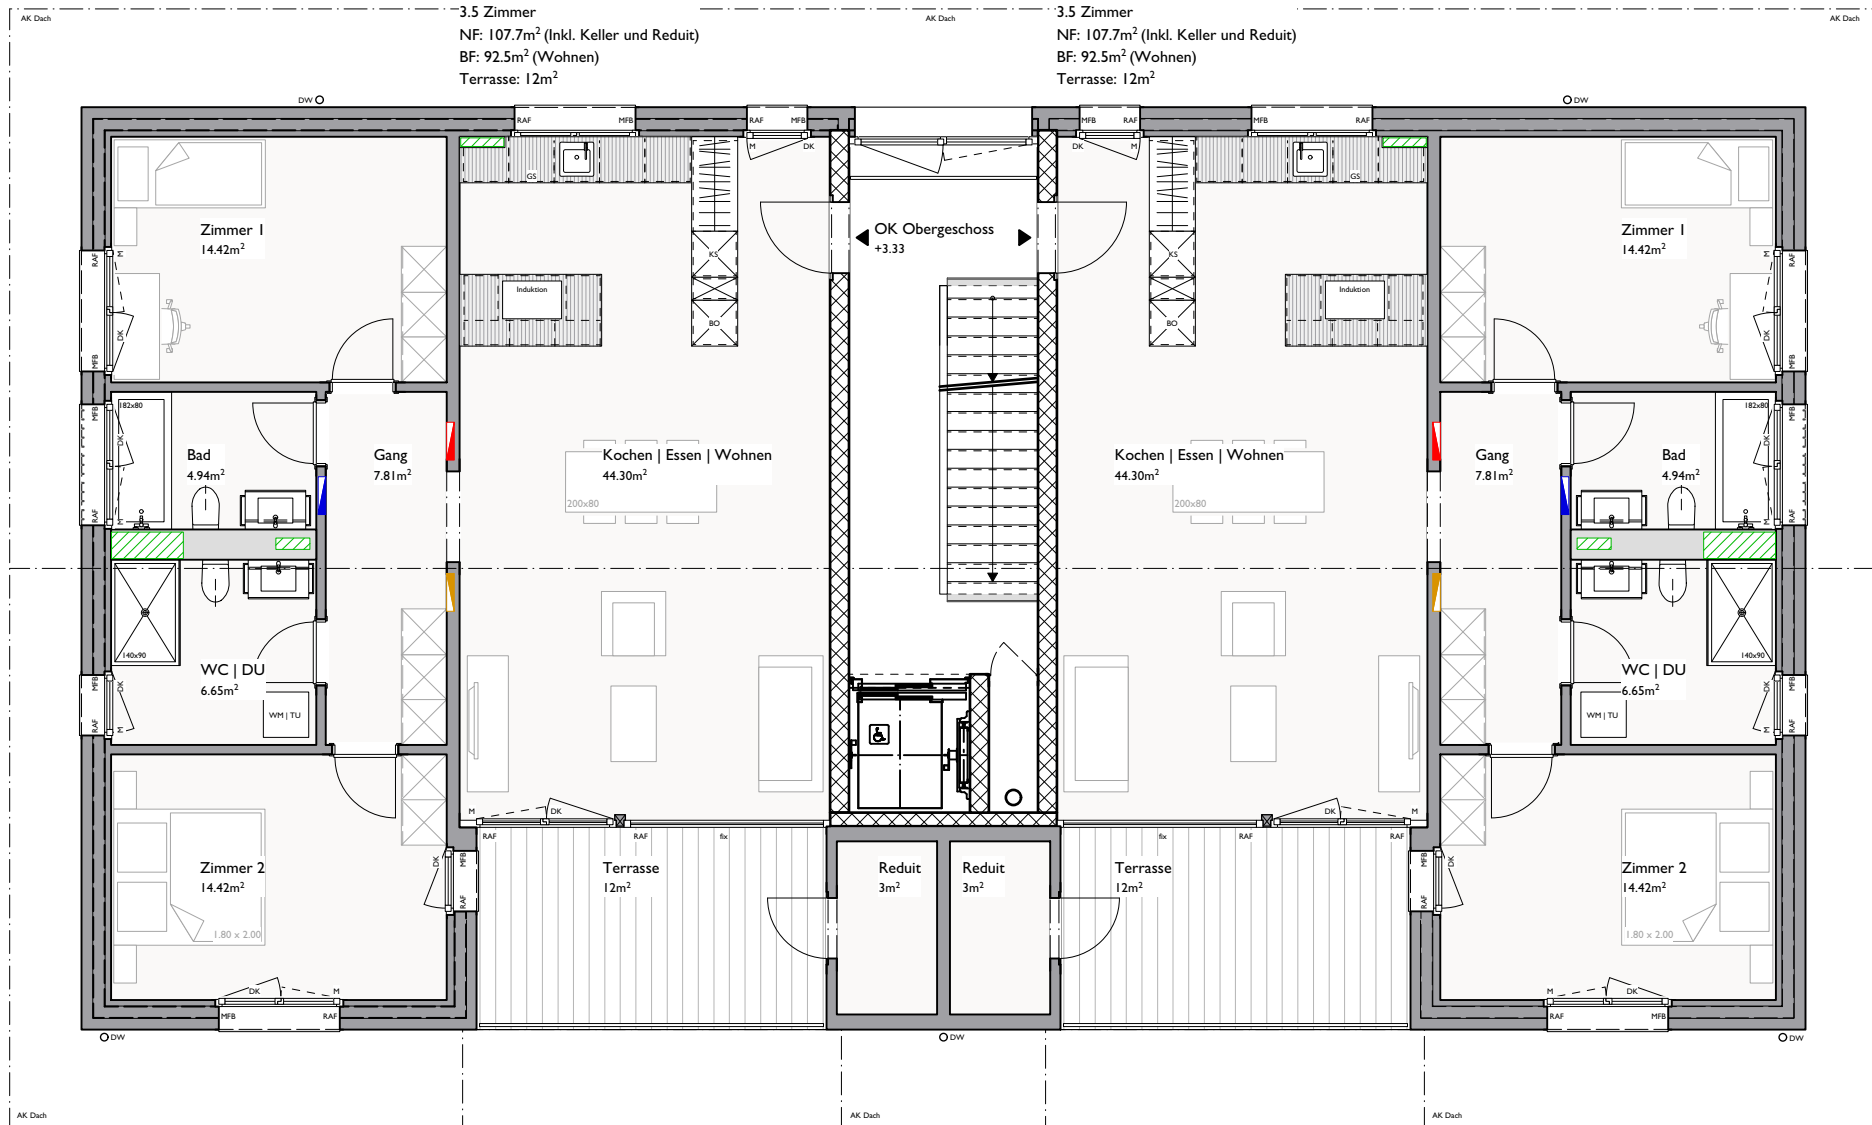

1616-02

AREALENTWICKLUNG Ochsen - Gotthelfstrasse 11 - 3432 Lützelflüh
BHG Ochsenpark Lützelflüh, p. Adr. A+W Architekten AG, Kornegasse 8, 3422 Kirchberg

1m 10m

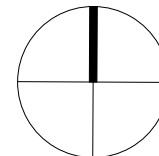

Obergeschoss | MFH


Ausführung | rev. 22.05.2025 | GS
1:100 | 1616.0004 | A4

Wohnung 2789-05

Wohnung 2789-06


Dachgeschoss West
3.5 Zimmer
NF: 137.8m² (Inkl. Keller und Reduit)
BF: 92.5m² + Galeriegeschoss 30m² = Total 122.5m² (Wohnen)
Terrasse: 12m²

Dachgeschoss Ost
3.5 Zimmer
NF: 137.8m² (Inkl. Keller und Reduit)
BF: 92.5m² + Galeriegeschoss 30m² = Total 122.5m² (Wohnen)
Terrasse: 12m²

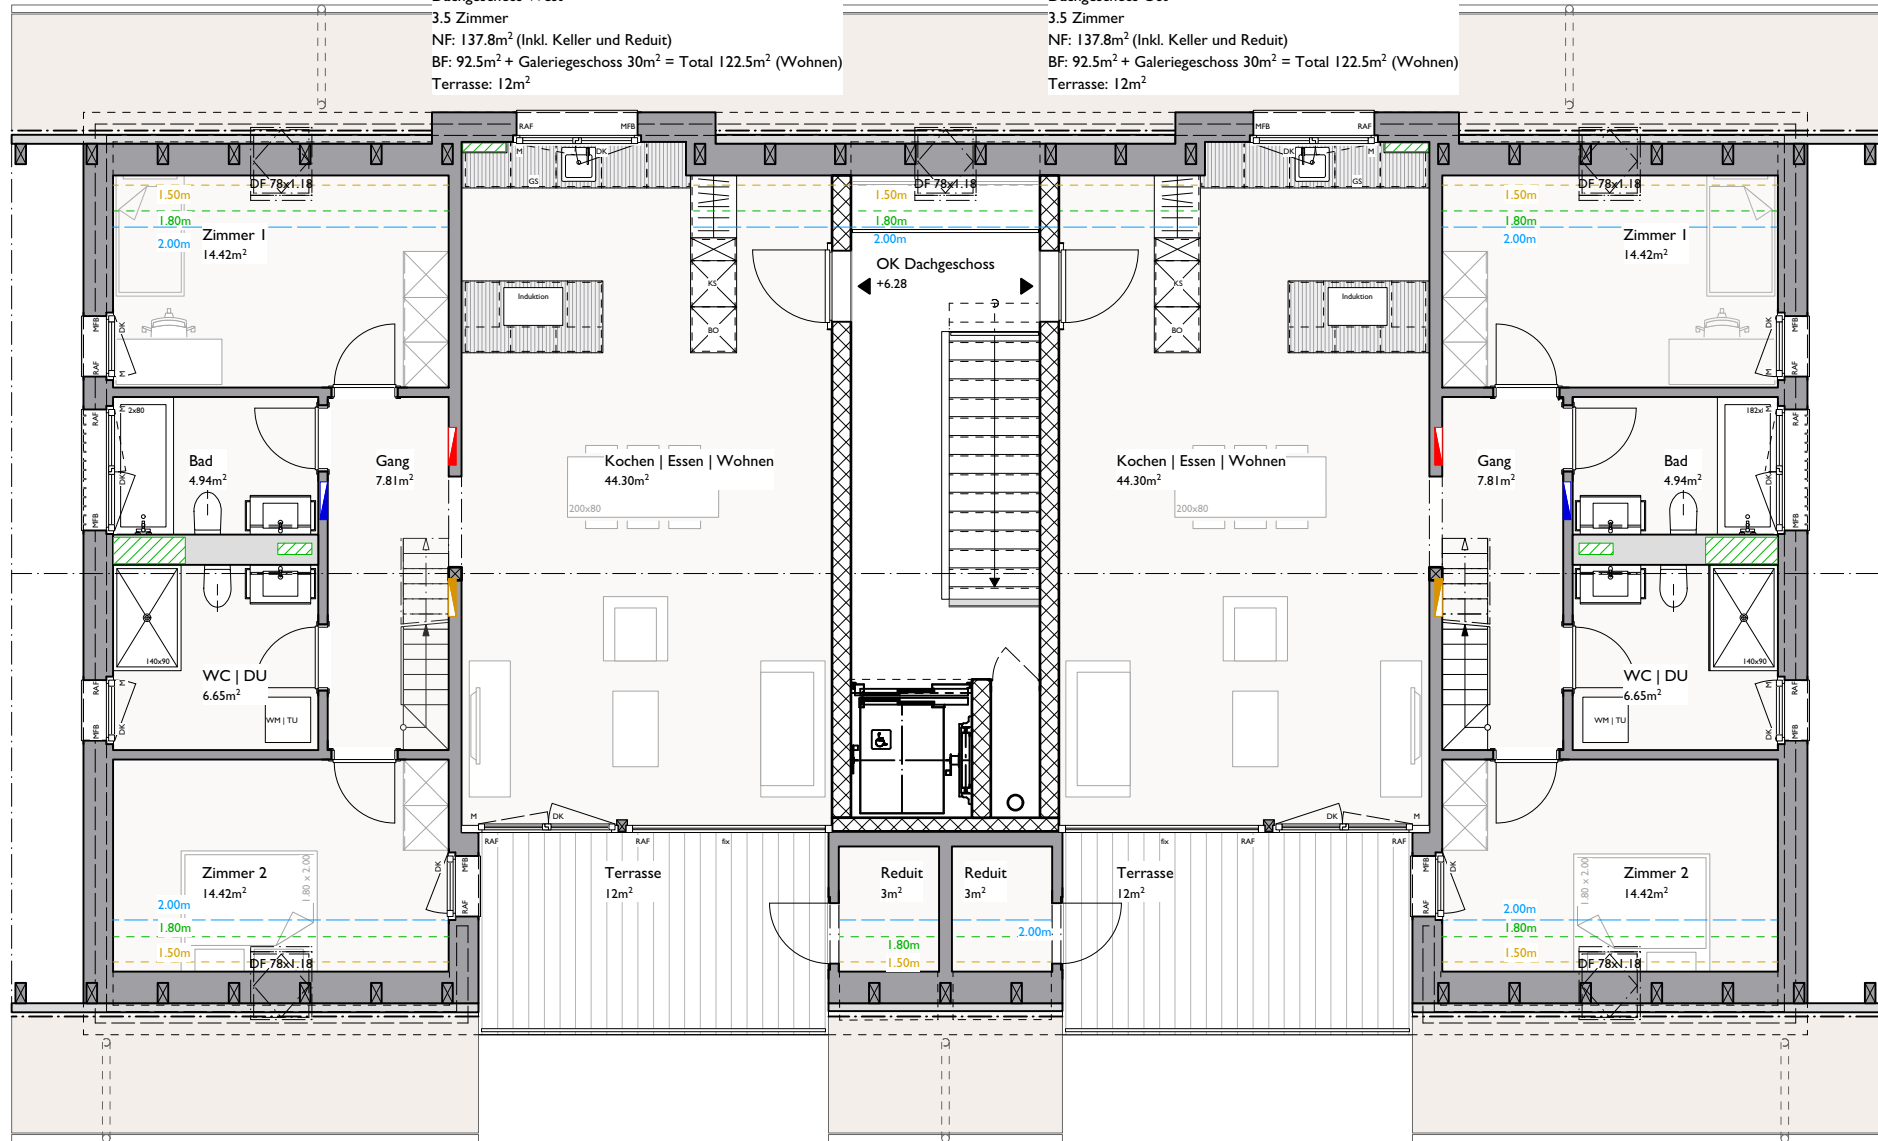


1616-02

AREALENTWICKLUNG Ochsen - Gotthelfstrasse 11 - 3432 Lützelflüh
BHG Ochsenpark Lützelflüh, p. Adr. A+W Architekten AG, Kornegasse 8, 3422 Kirchberg

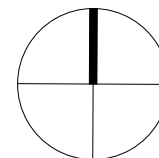

Dachgeschoss | MFH


Ausführung | rev. 22.05.2025 | GS
1:100 | 1616.0005 | A4

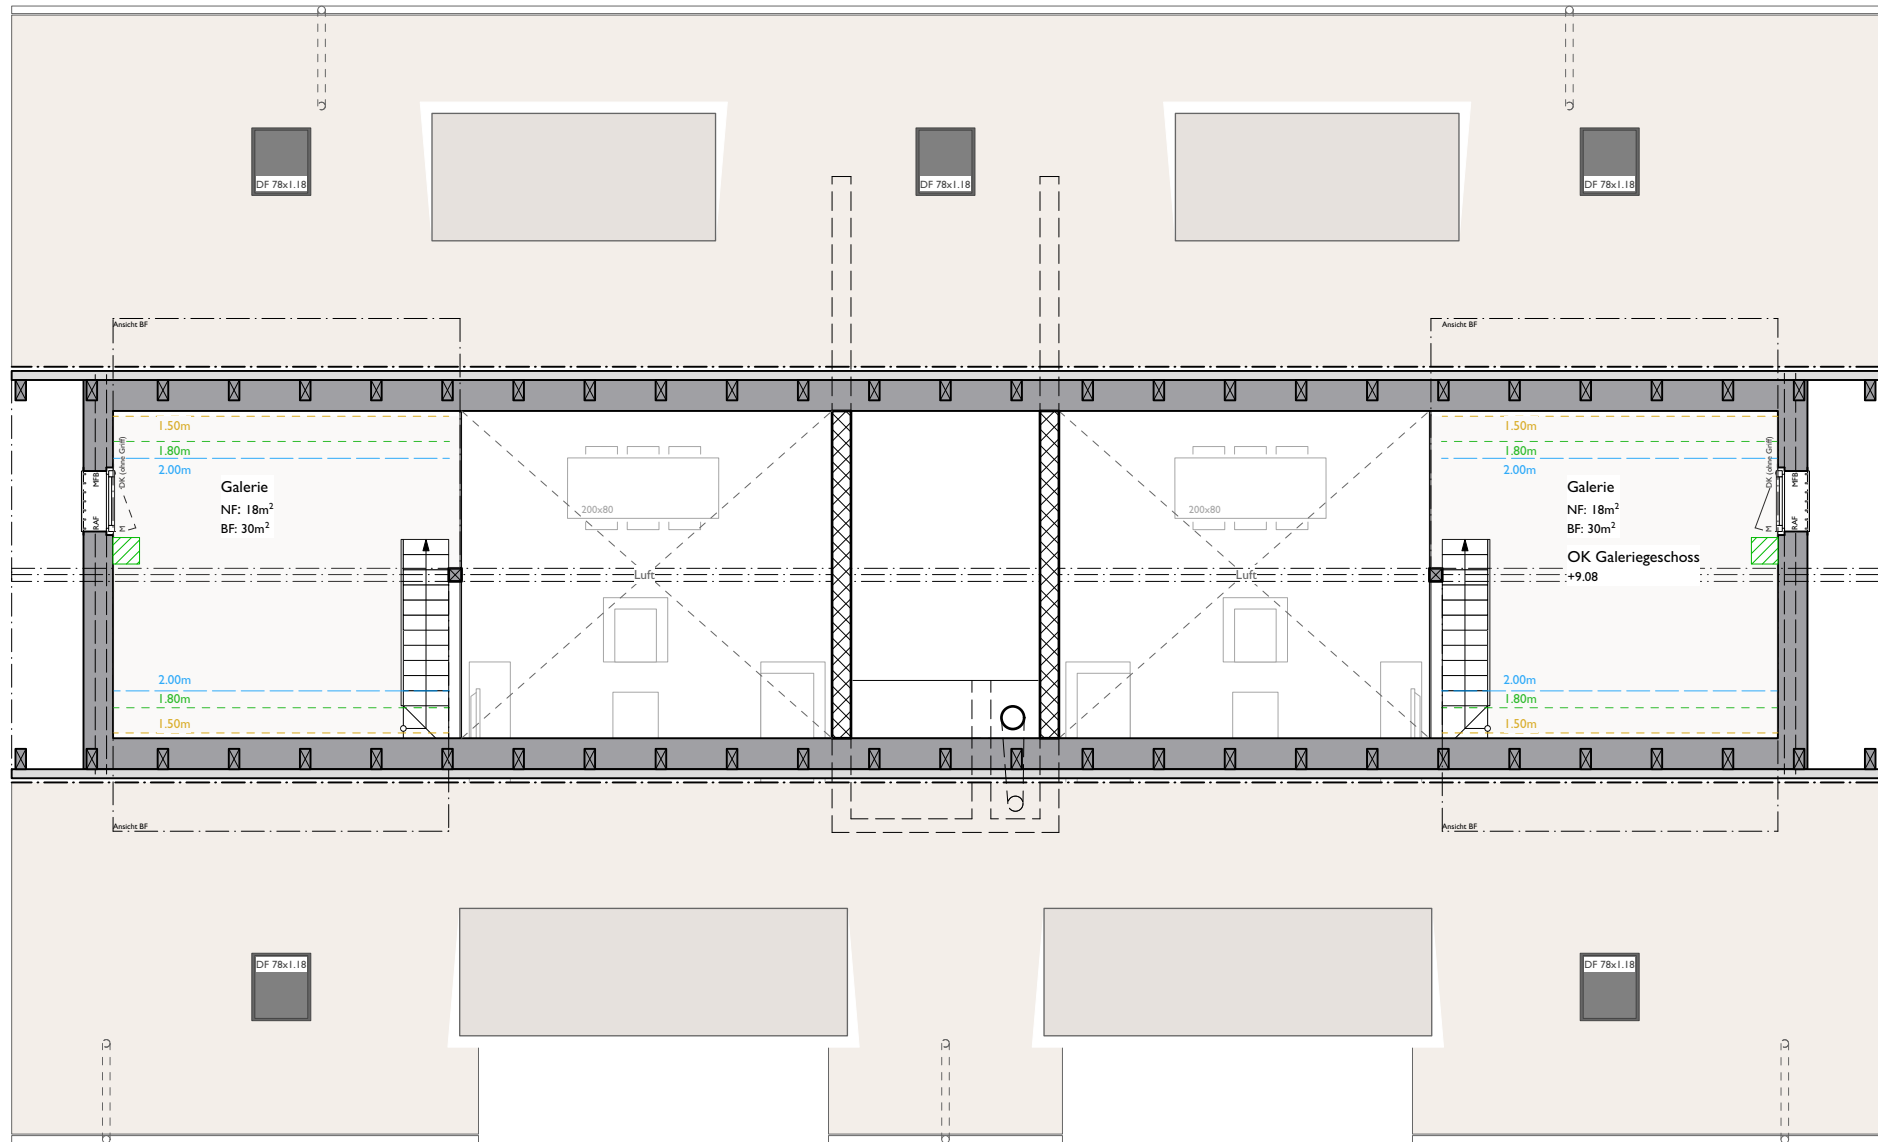

1616-02




AREALENTWICKLUNG Ochsen - Gotthelfstrasse 11 - 3432 Lützelflüh
BHG Ochsenpark Lützelflüh, p. Adr. A+W Architekten AG, Kornegasse 8, 3422 Kirchberg

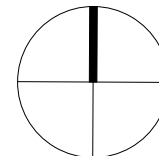

Galeriegeschoss | MFH

Ausführung		rev. 22.05.2025		GS
1:100		1616.0006		A4

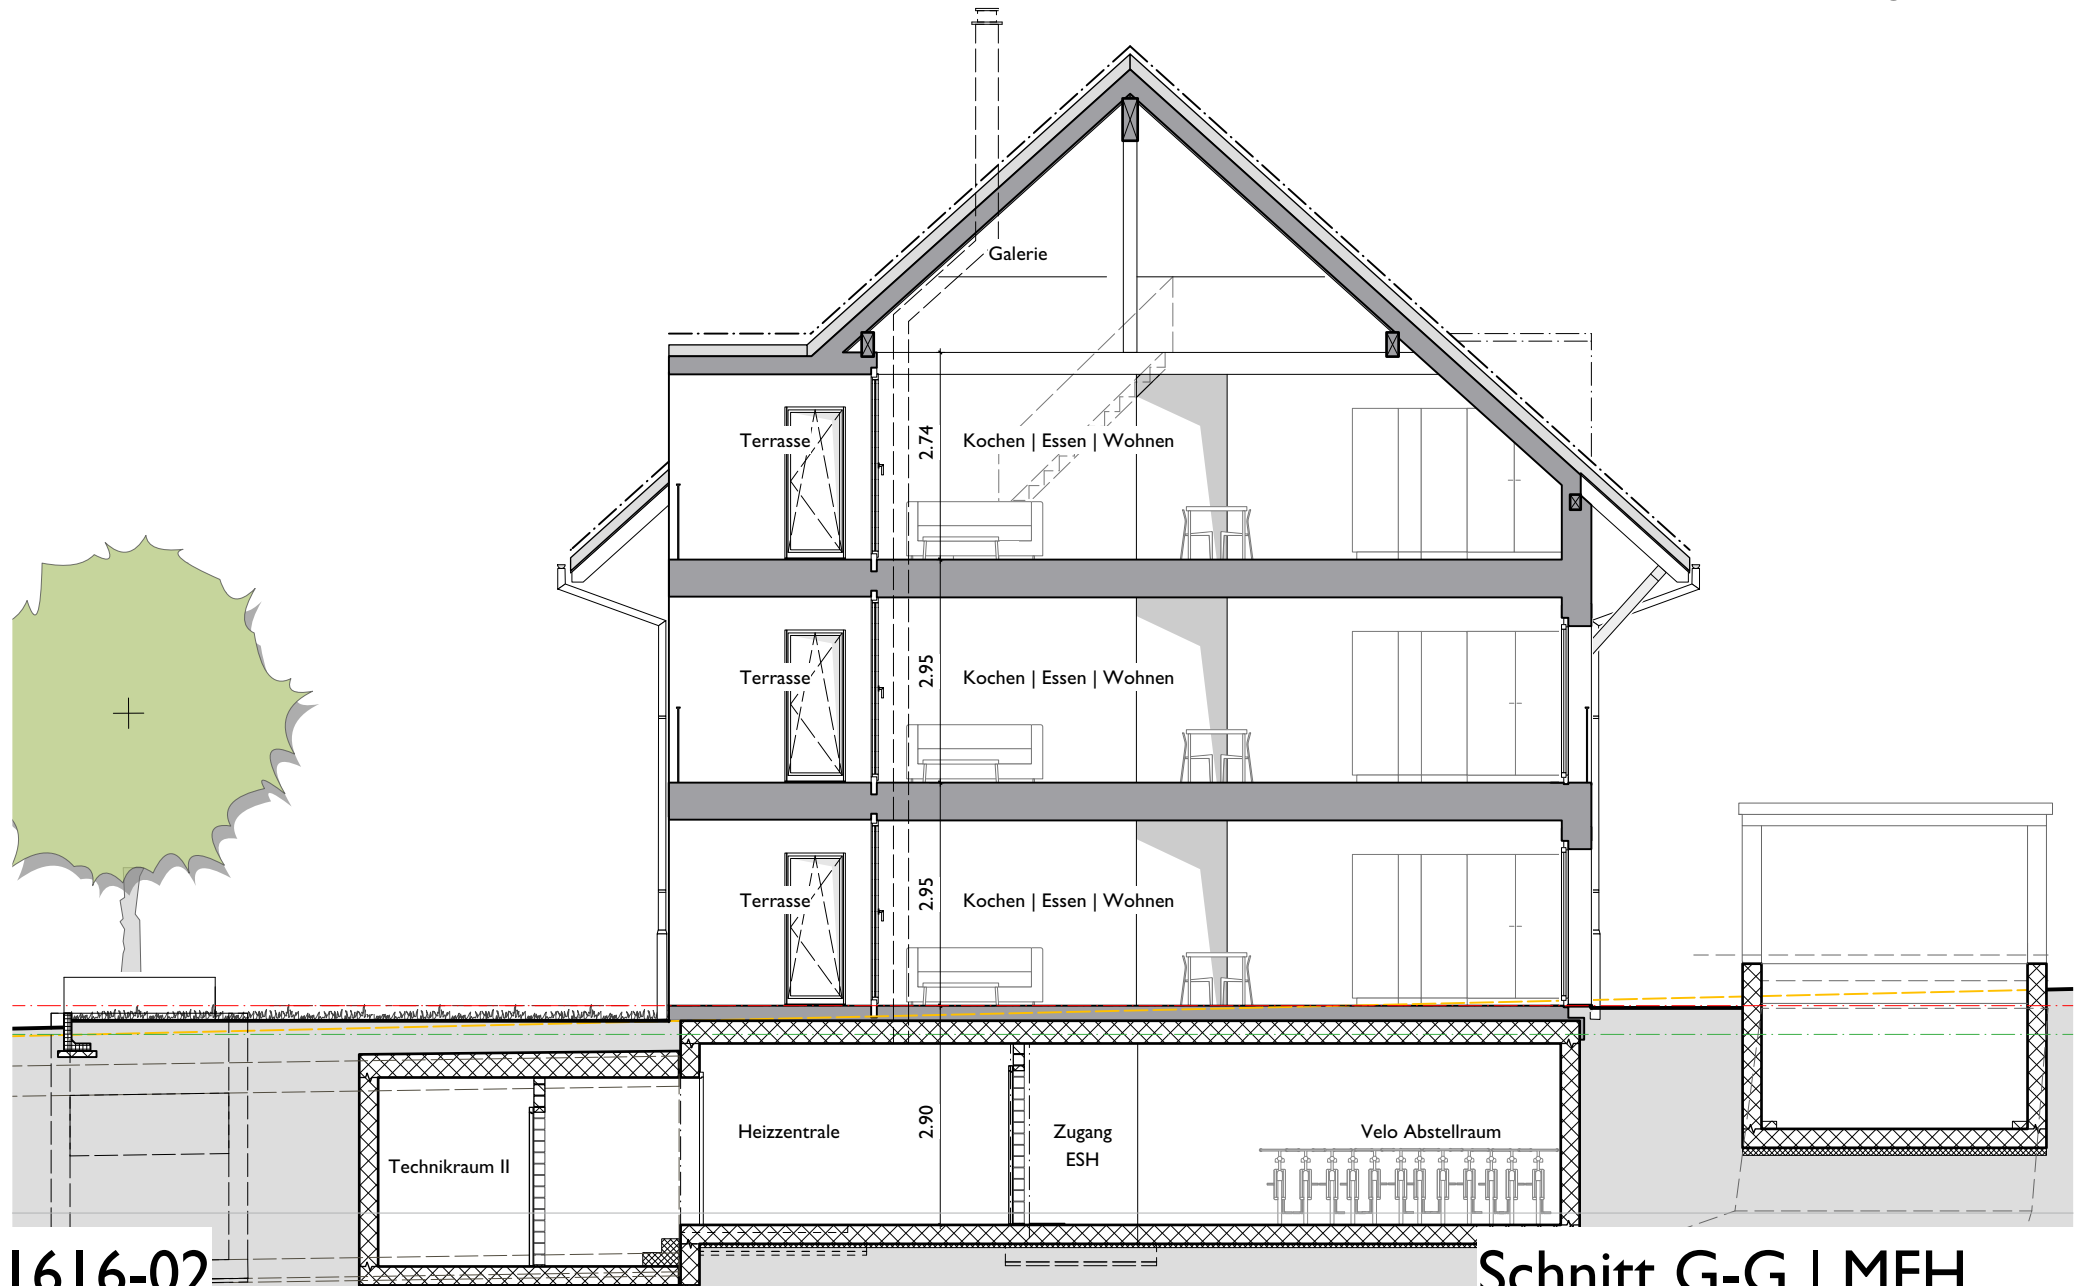


1616-02

AREALENTWICKLUNG Ochsen - Gotthelfstrasse 11 - 3432 Lützelflüh
BHG Ochsenpark Lützelflüh, p. Adr. A+W Architekten AG, Kornegasse 8, 3422 Kirchberg


Schnitt G-G | MFH

Ausführung
1:100


rev. 22.05.2025 | GS
1616.0007 | A4

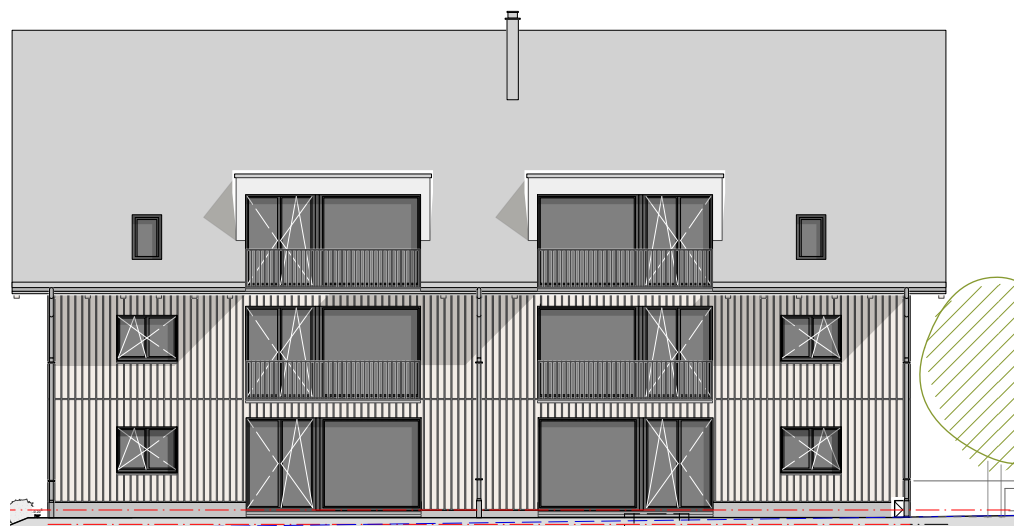

Südfassade 1:200

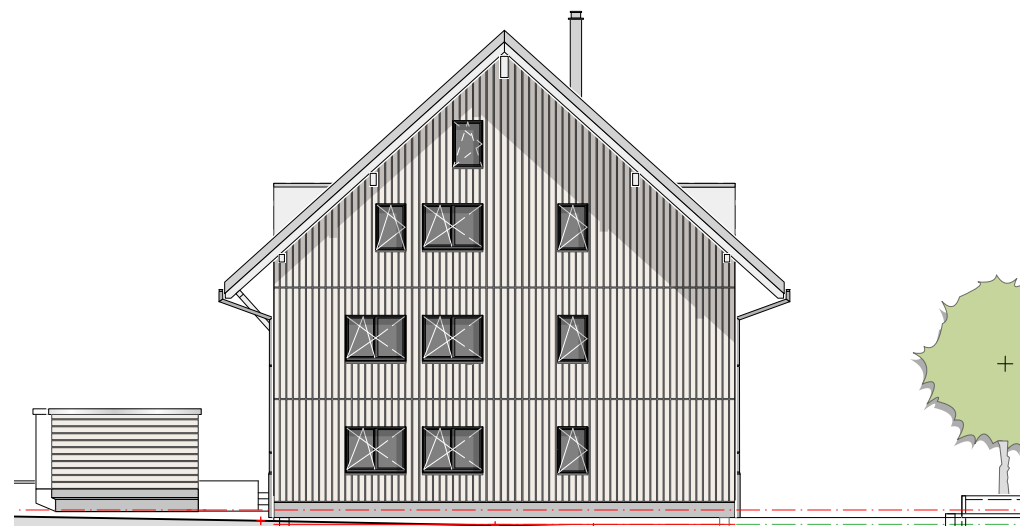

Westfassade 1:200

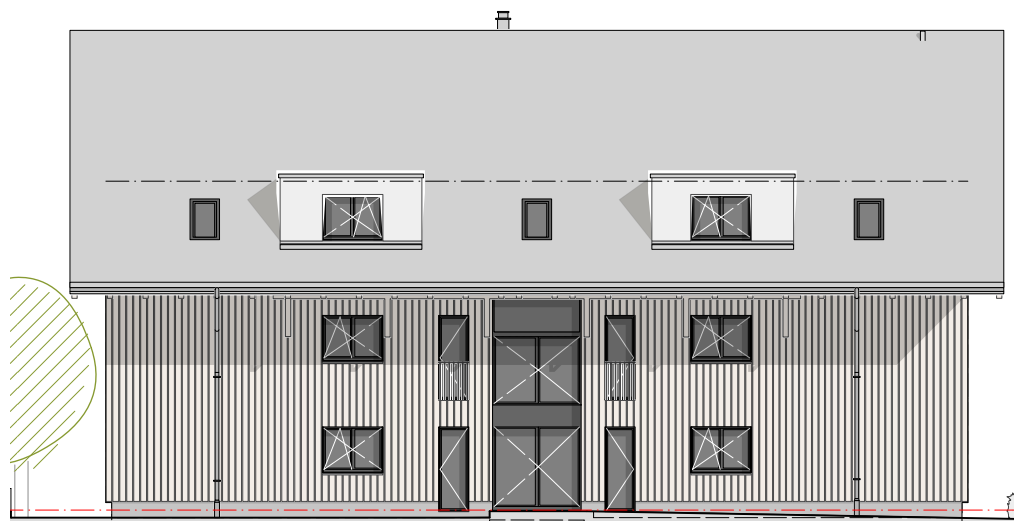

Nordfassade 1:200



Ostfassade 1:200

1616-02

AREALENTWICKLUNG Ochsen - Gotthelfstrasse 11 - 3432 Lützelflüh
BHG Ochsenpark Lützelflüh, p. Adr. A+W Architekten AG, Kornegasse 8, 3422 Kirchberg

Fassaden | MFH

Ausführung		rev. 22.05.2025		GS
1:250		1616.0008		A4