

5,5 Zi-Wohnung West
Wohnfläche: 133.10 m²
Nettofläche: 186.35 m²
Terrasse: 33.05 m²
Schopf: 6.30 m²
Keller: 13.90 m²

5,5 Zi-Wohnung West
Wohnfläche: 133.10 m²
Nettofläche: 185.25 m²
Terrasse: 33.05 m²
Schopf: 6.30 m²
Keller: 12.80 m²

1816

MFH Fliederweg | Fliederweg 8 | 3422 Kirchberg
A+G Beteiligungen | Am Bach 5 | 3306 Etzelkofen



Erdgeschoss

Baugabe | 28.10.2021 | mh (rev. 28.04.2022 / ch)
1:100 | Layout-2 | A3

4,5 Zi-Wohnung West
Wohnfläche: 109.95 m²
Nettofläche: 149.15 m²
Terrasse: 25.20 m²
Reduit: 1.20 m²
Keller: 12.80 m²

2,5 Zi-Wohnung Mitte
Wohnfläche: 71.63 m²
Nettofläche: 96.91 m²
Loggia: 12.48 m²
Keller: 12.80 m²

3,5 Zi-Wohnung Ost
Wohnfläche: 92.56 m²
Nettofläche: 131.76 m²
Terrasse: 25.20 m²
Reduit: 1.20 m²
Keller: 12.80 m²

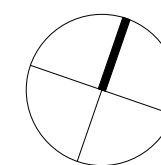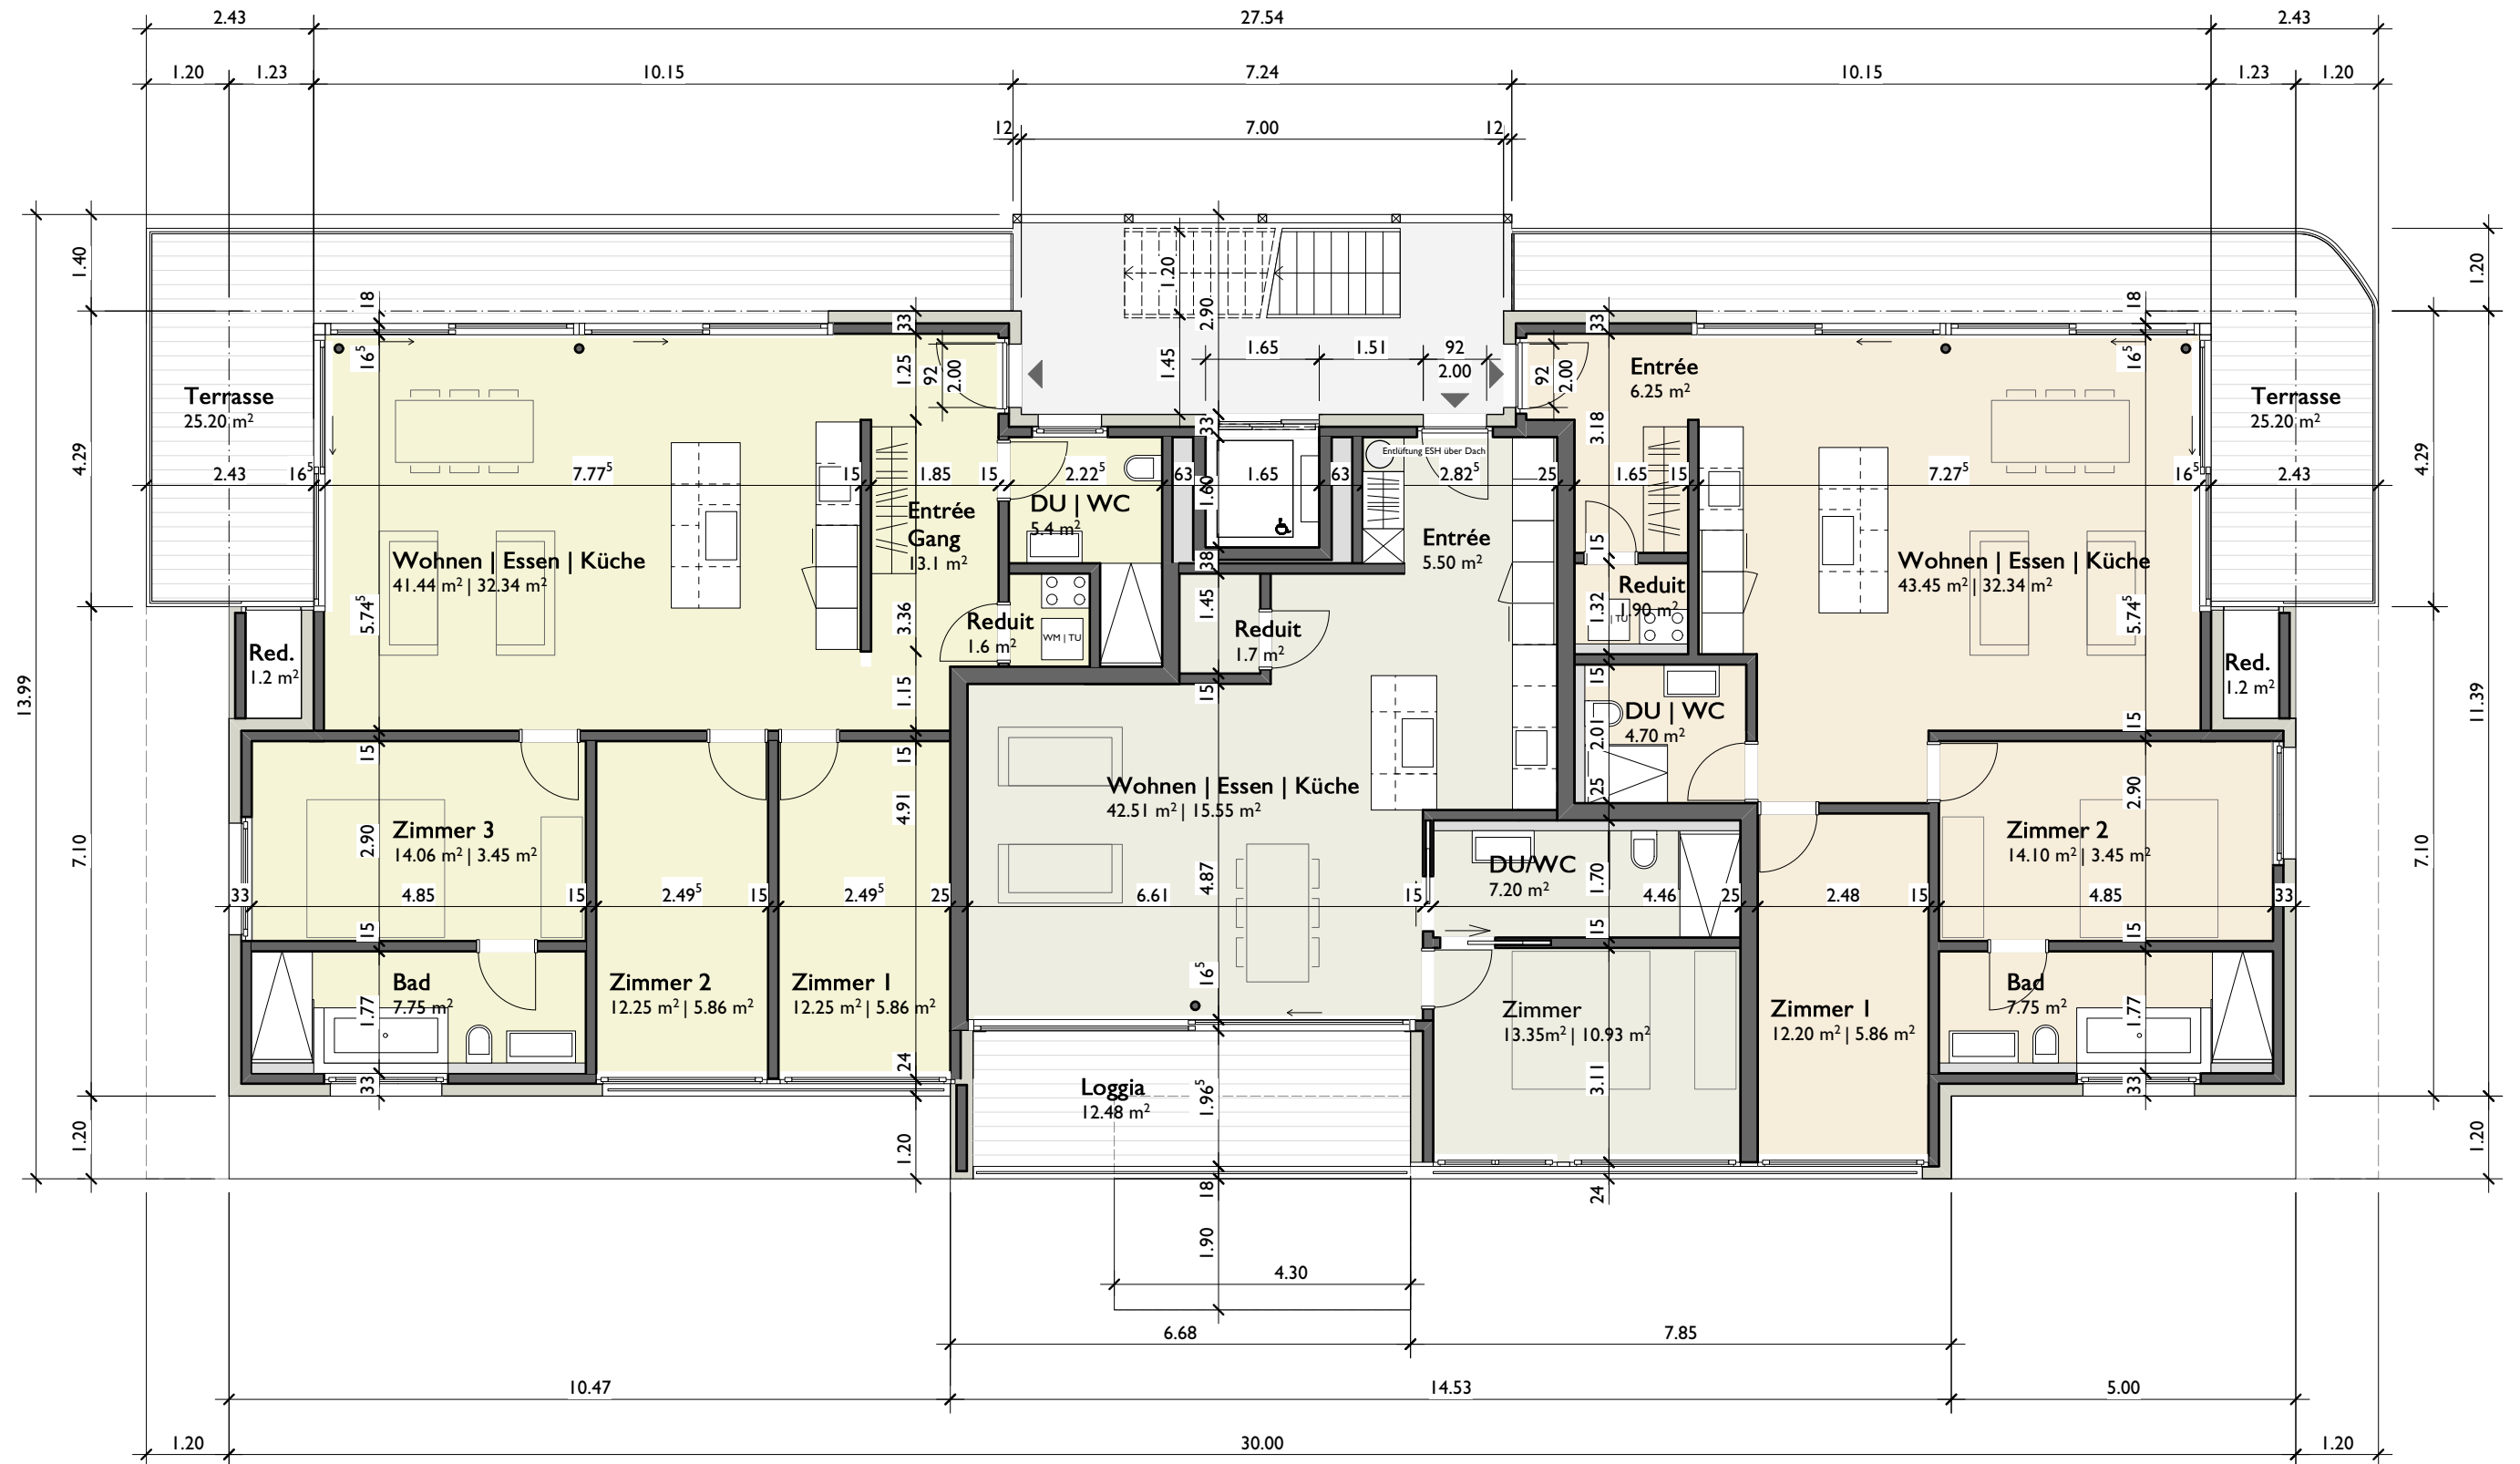

4,5 Zi-Wohnung Attika

Wohnfläche: 165.50 m²
Nettofläche: 337.05 m²
 Terrasse: 135.10 m²
 Aussenreduit: 5.20 m²
 Zugang: 14.25 m²
 Keller: 17.00 m²

