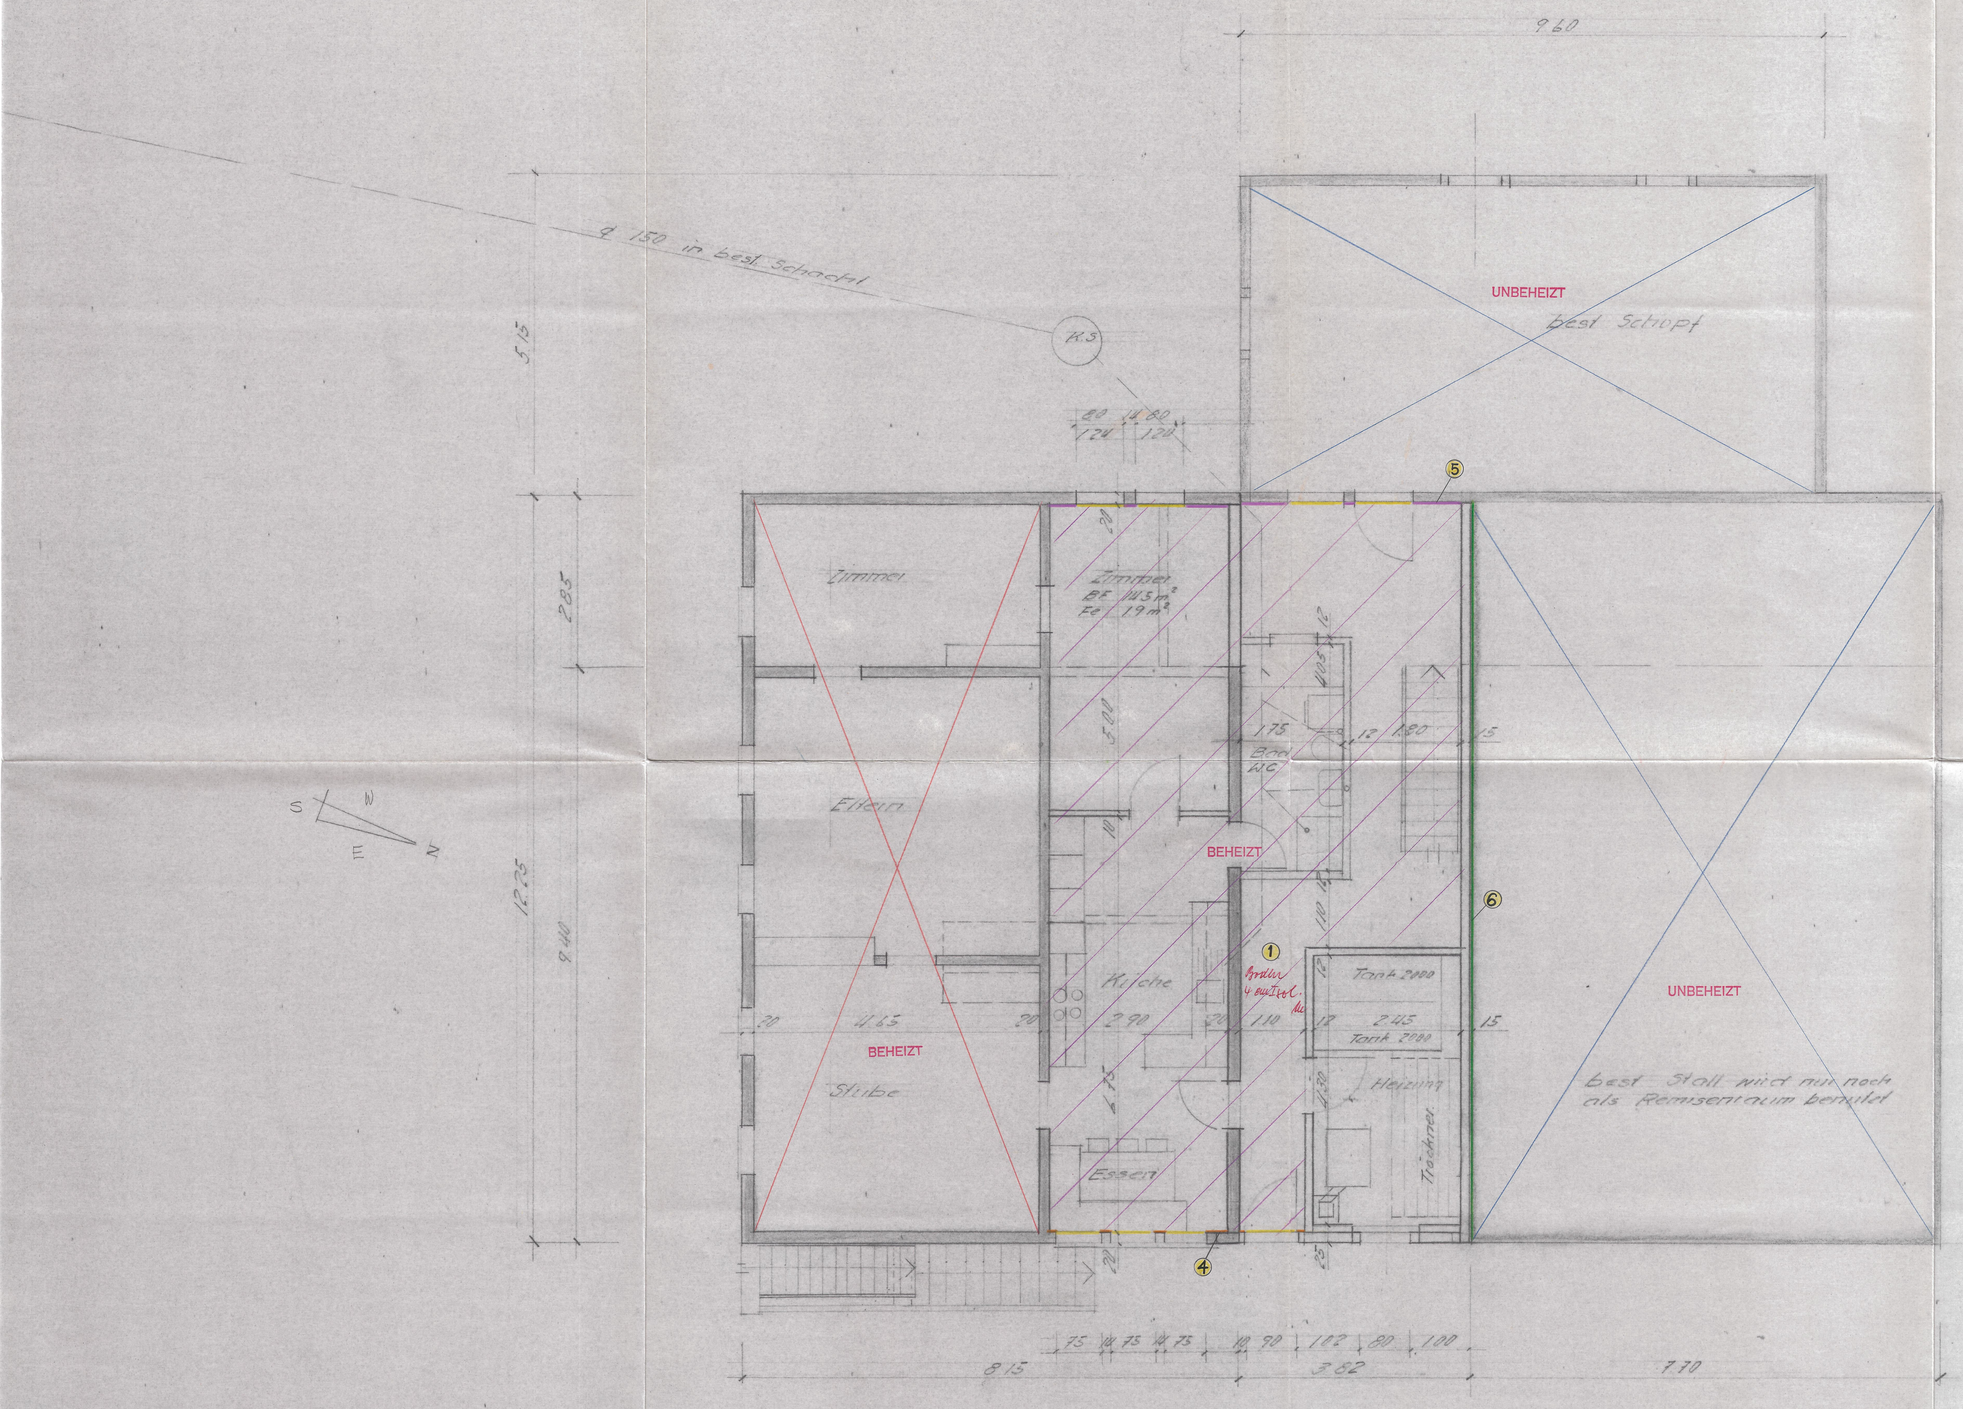

Best. Teile
Abbruch
Backstein neu
Holz neu

Der Bauherr

Der Architekt

Herr Zwahlen Fritz, Industriestr. 1 3362 Niederönz

Einbau Zentralheizung u. Badezimmer

Grundriss EG

1:150

12.3.98

WERNER ZBINDEN
Architekturbüro
3423 ERSIGEN
Telefon 034 / 45 19 95