

LEYSIN

1333 CHALET
Rue du village

1854 Leysin

MISE A L'ENQUÊTE

CONSTRUCTION D'UN CHALET INDIVIDUEL
parcelle n°4224



Chalet D

Plan N° :


Echelle: 1:200, 1:100 01.11.2022
Date :14.10.2021
Dess. :M.S.

JB architecteure & réalisations
Sàrl

Chemin des Trois châteaux 2
Jérôme Bize
tel: 021 833 82 11

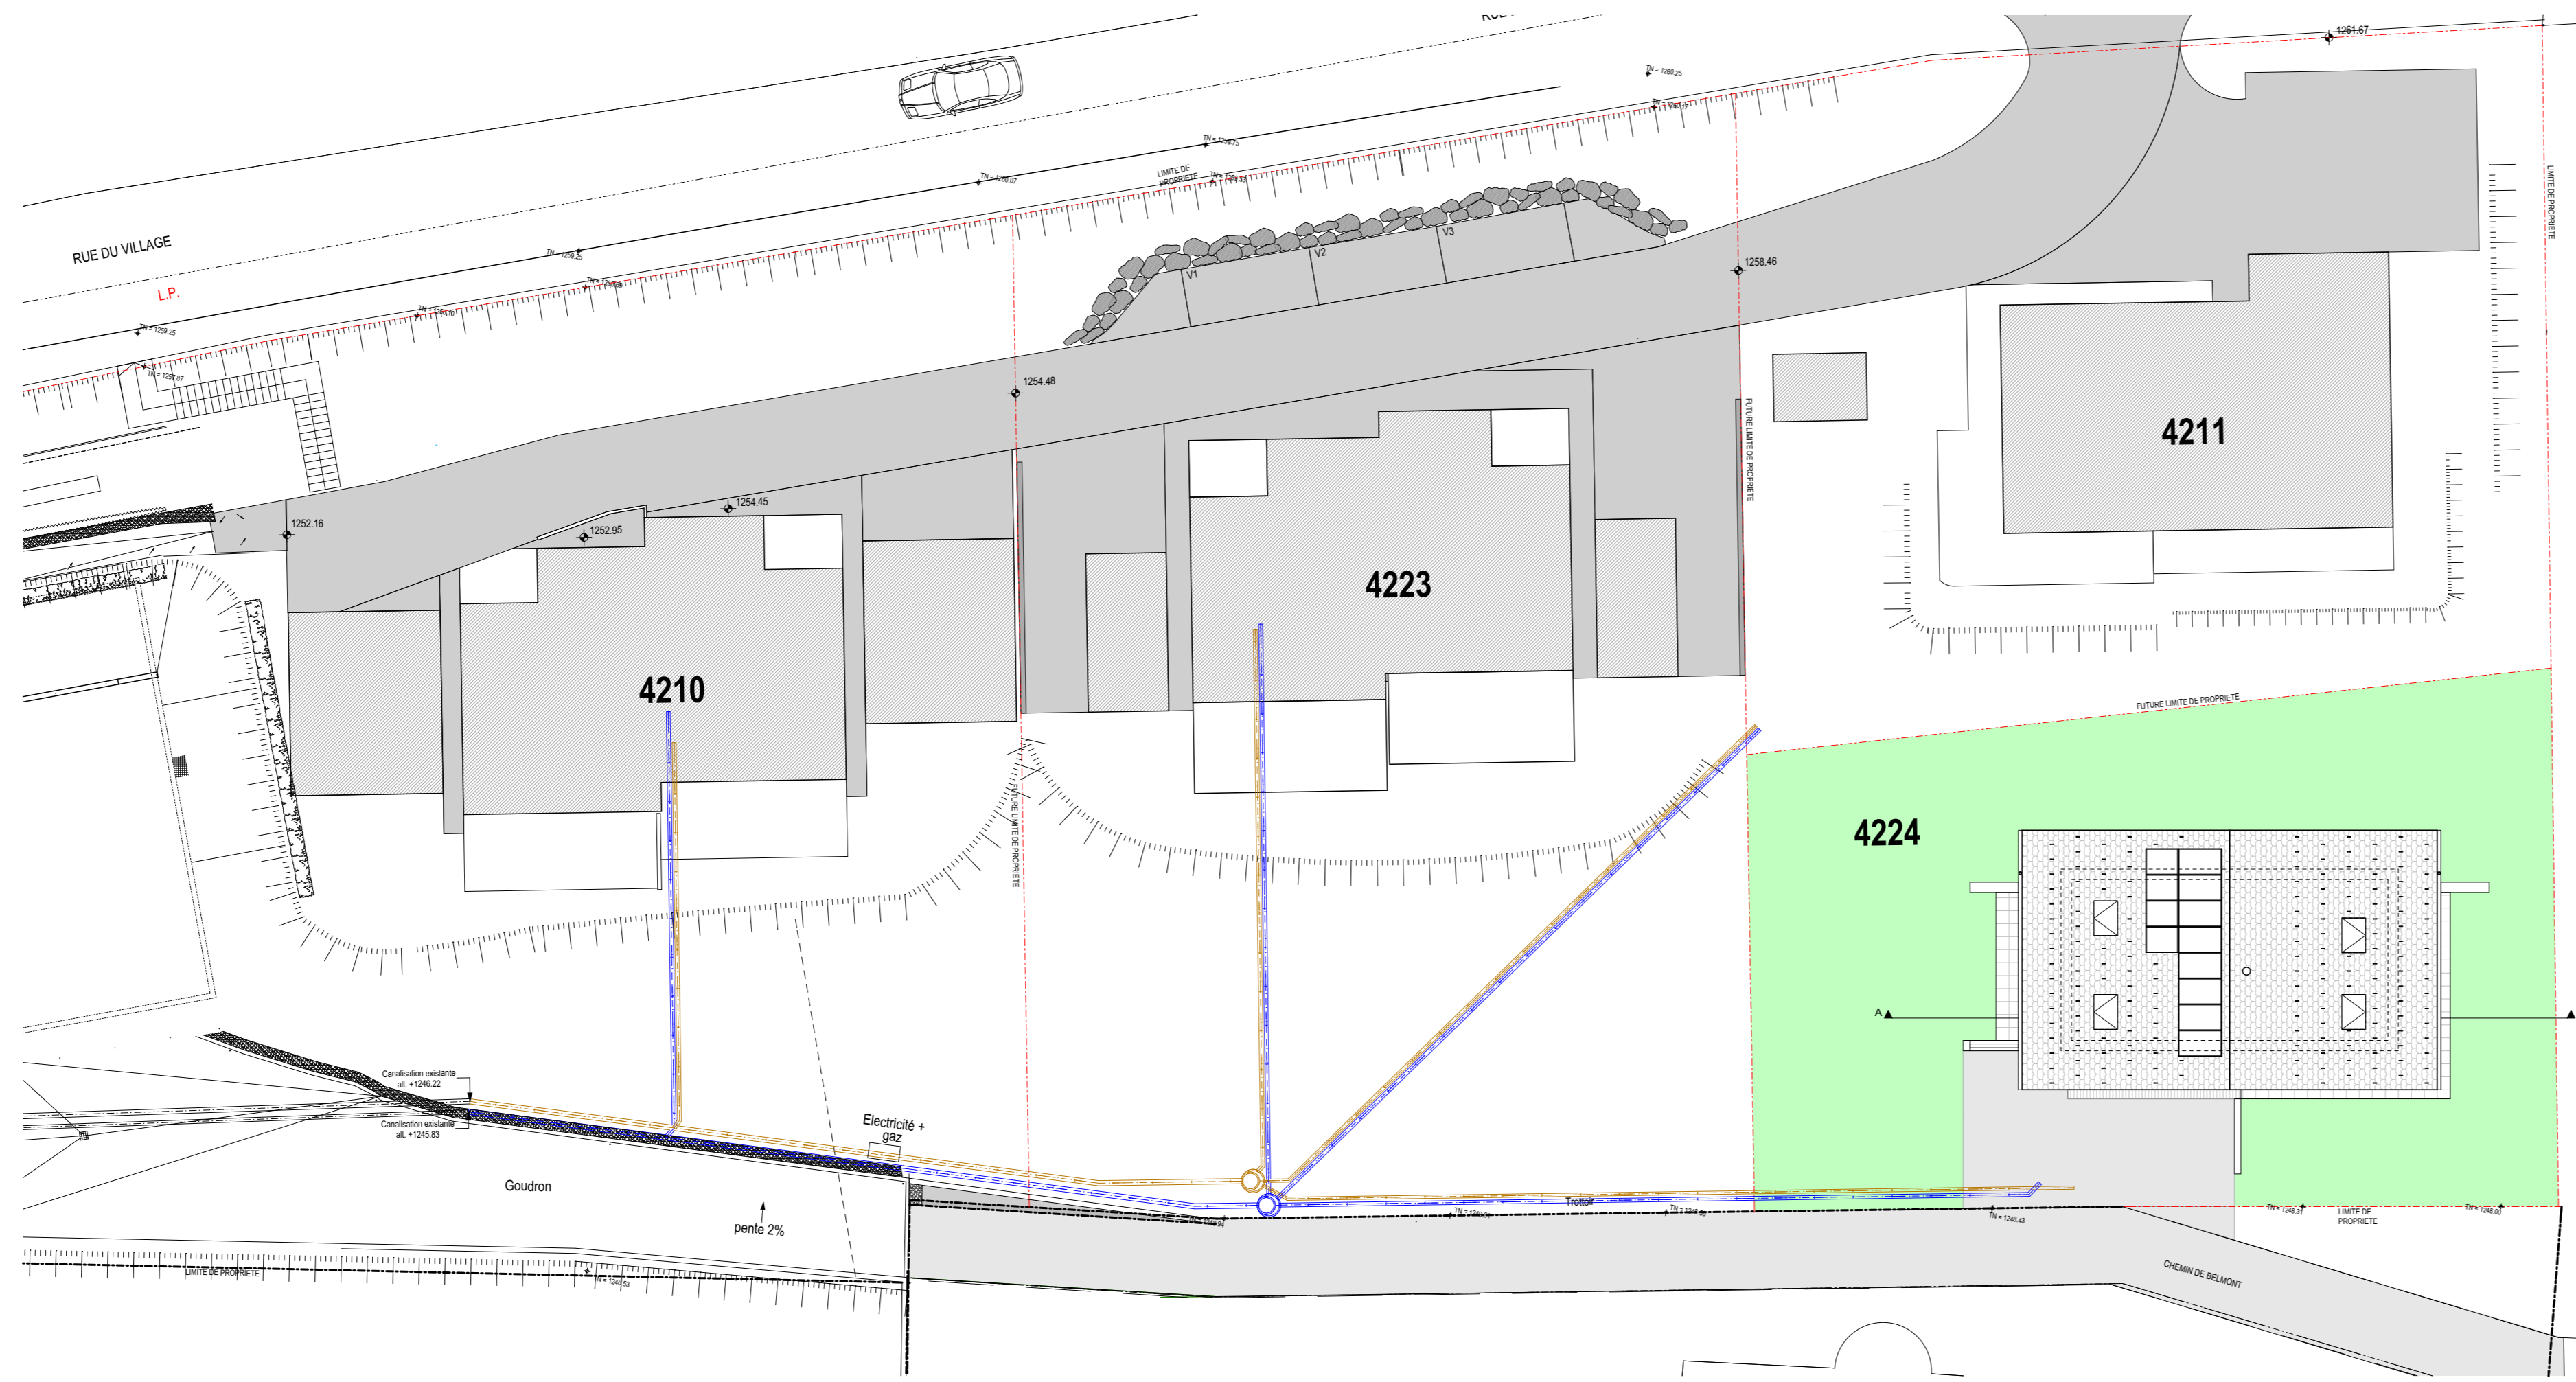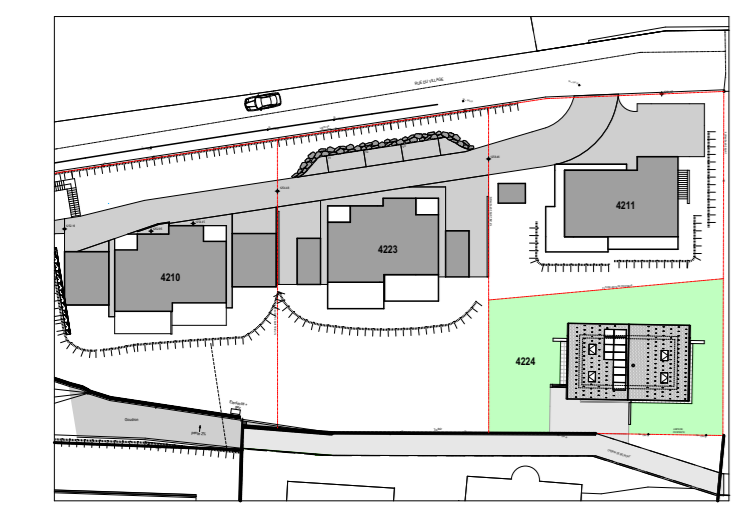

Aménagement extérieur

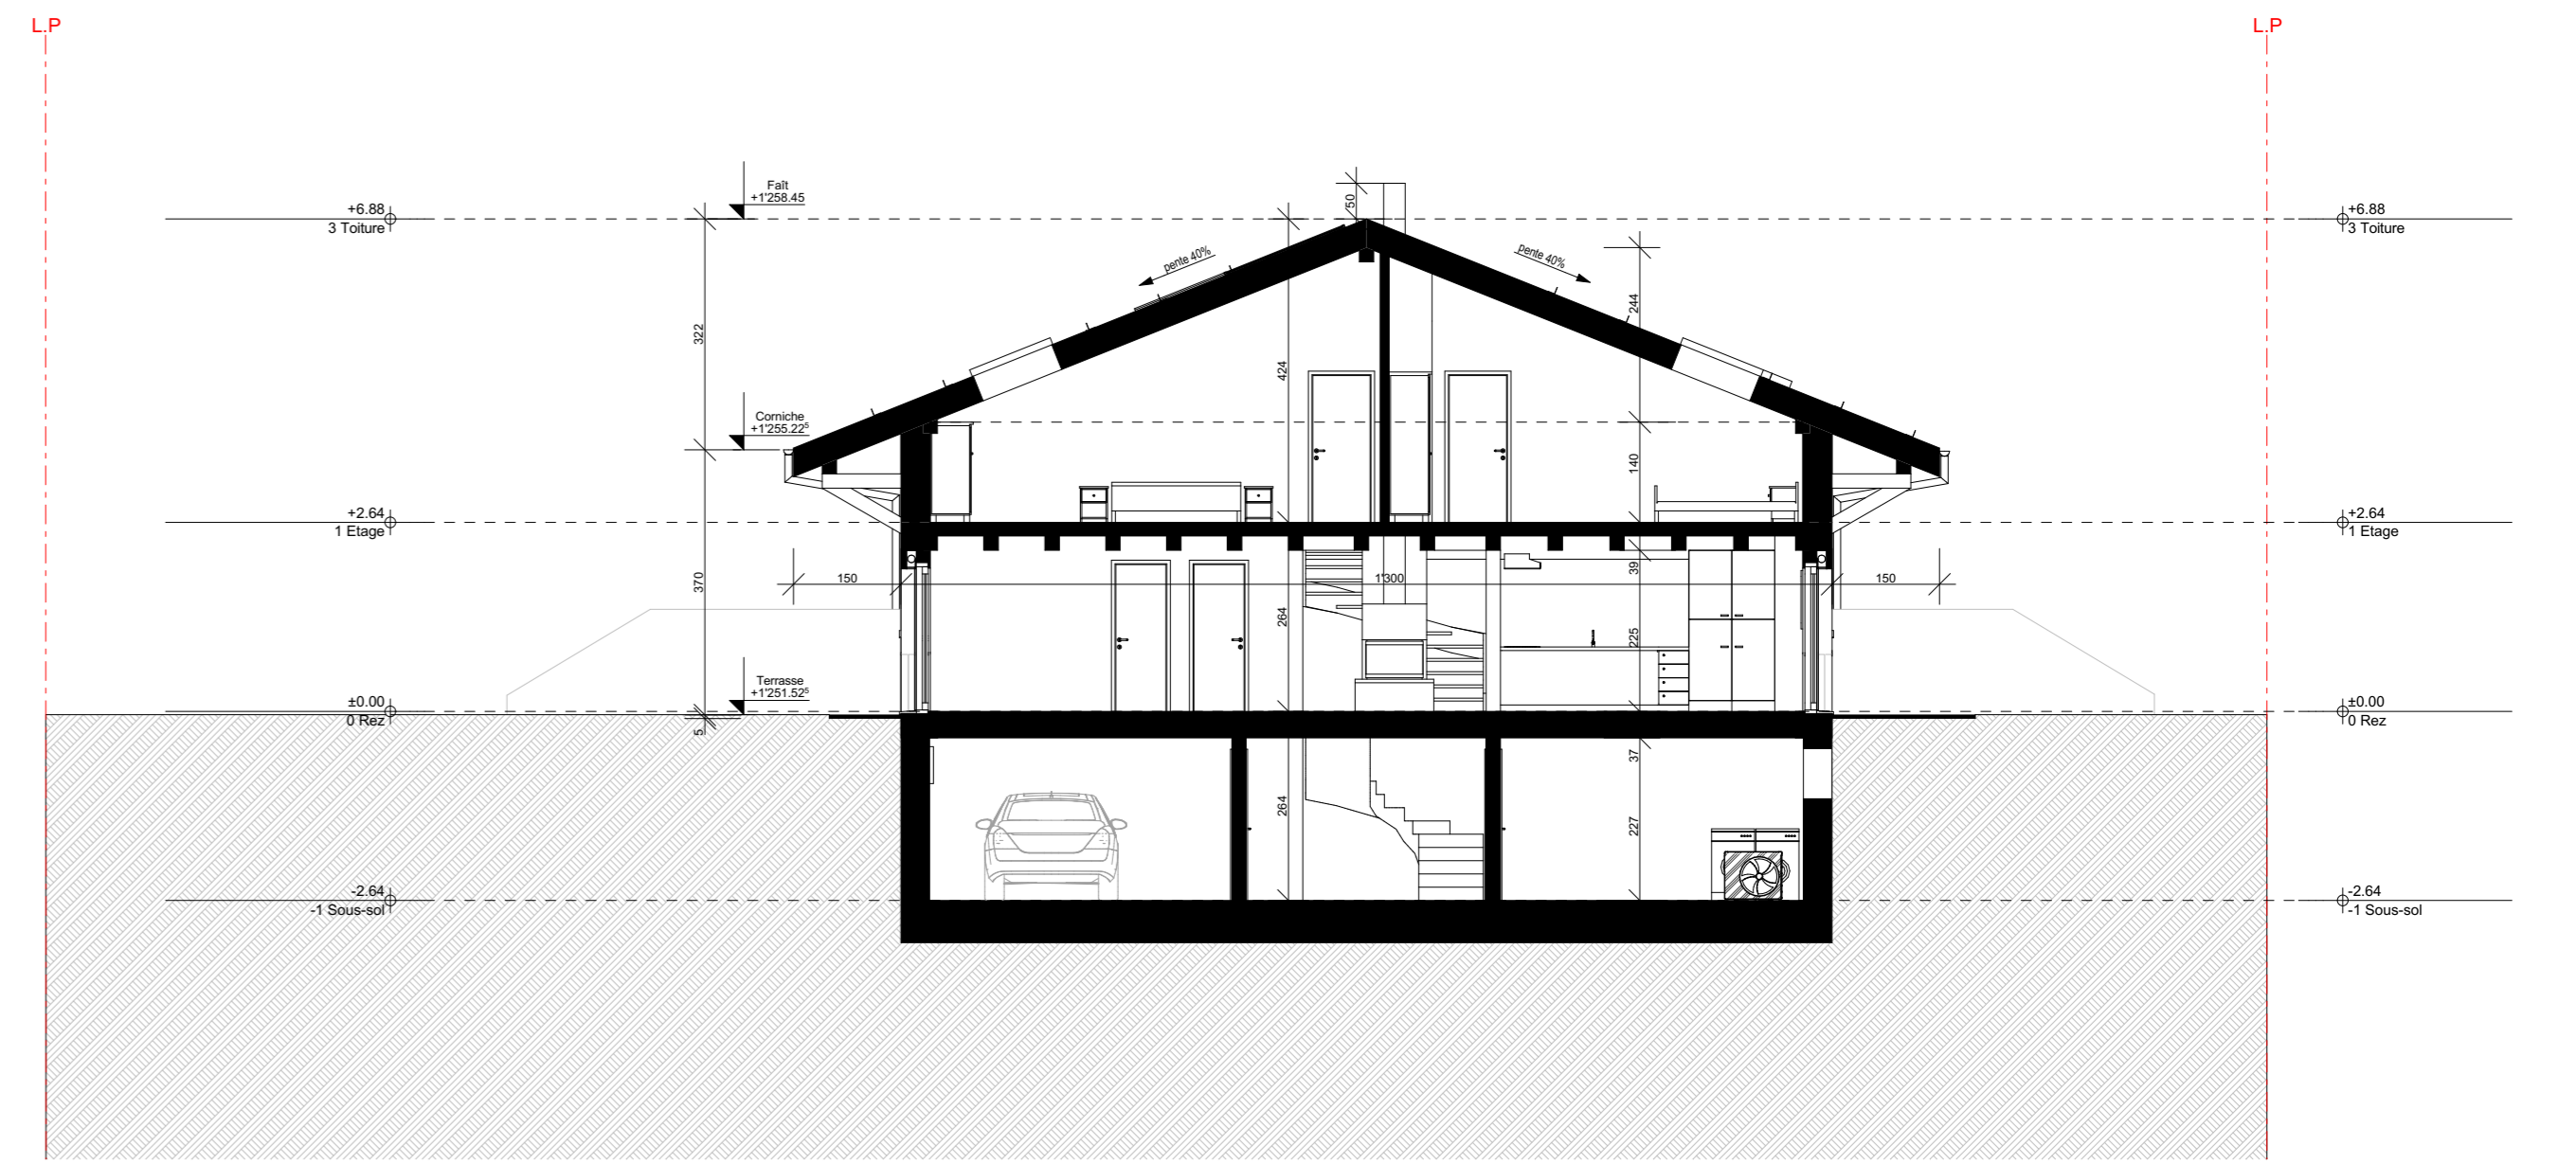


Coupe A-A

L'Architecte


Jérôme Bize

Le Propriétaire


M.S.

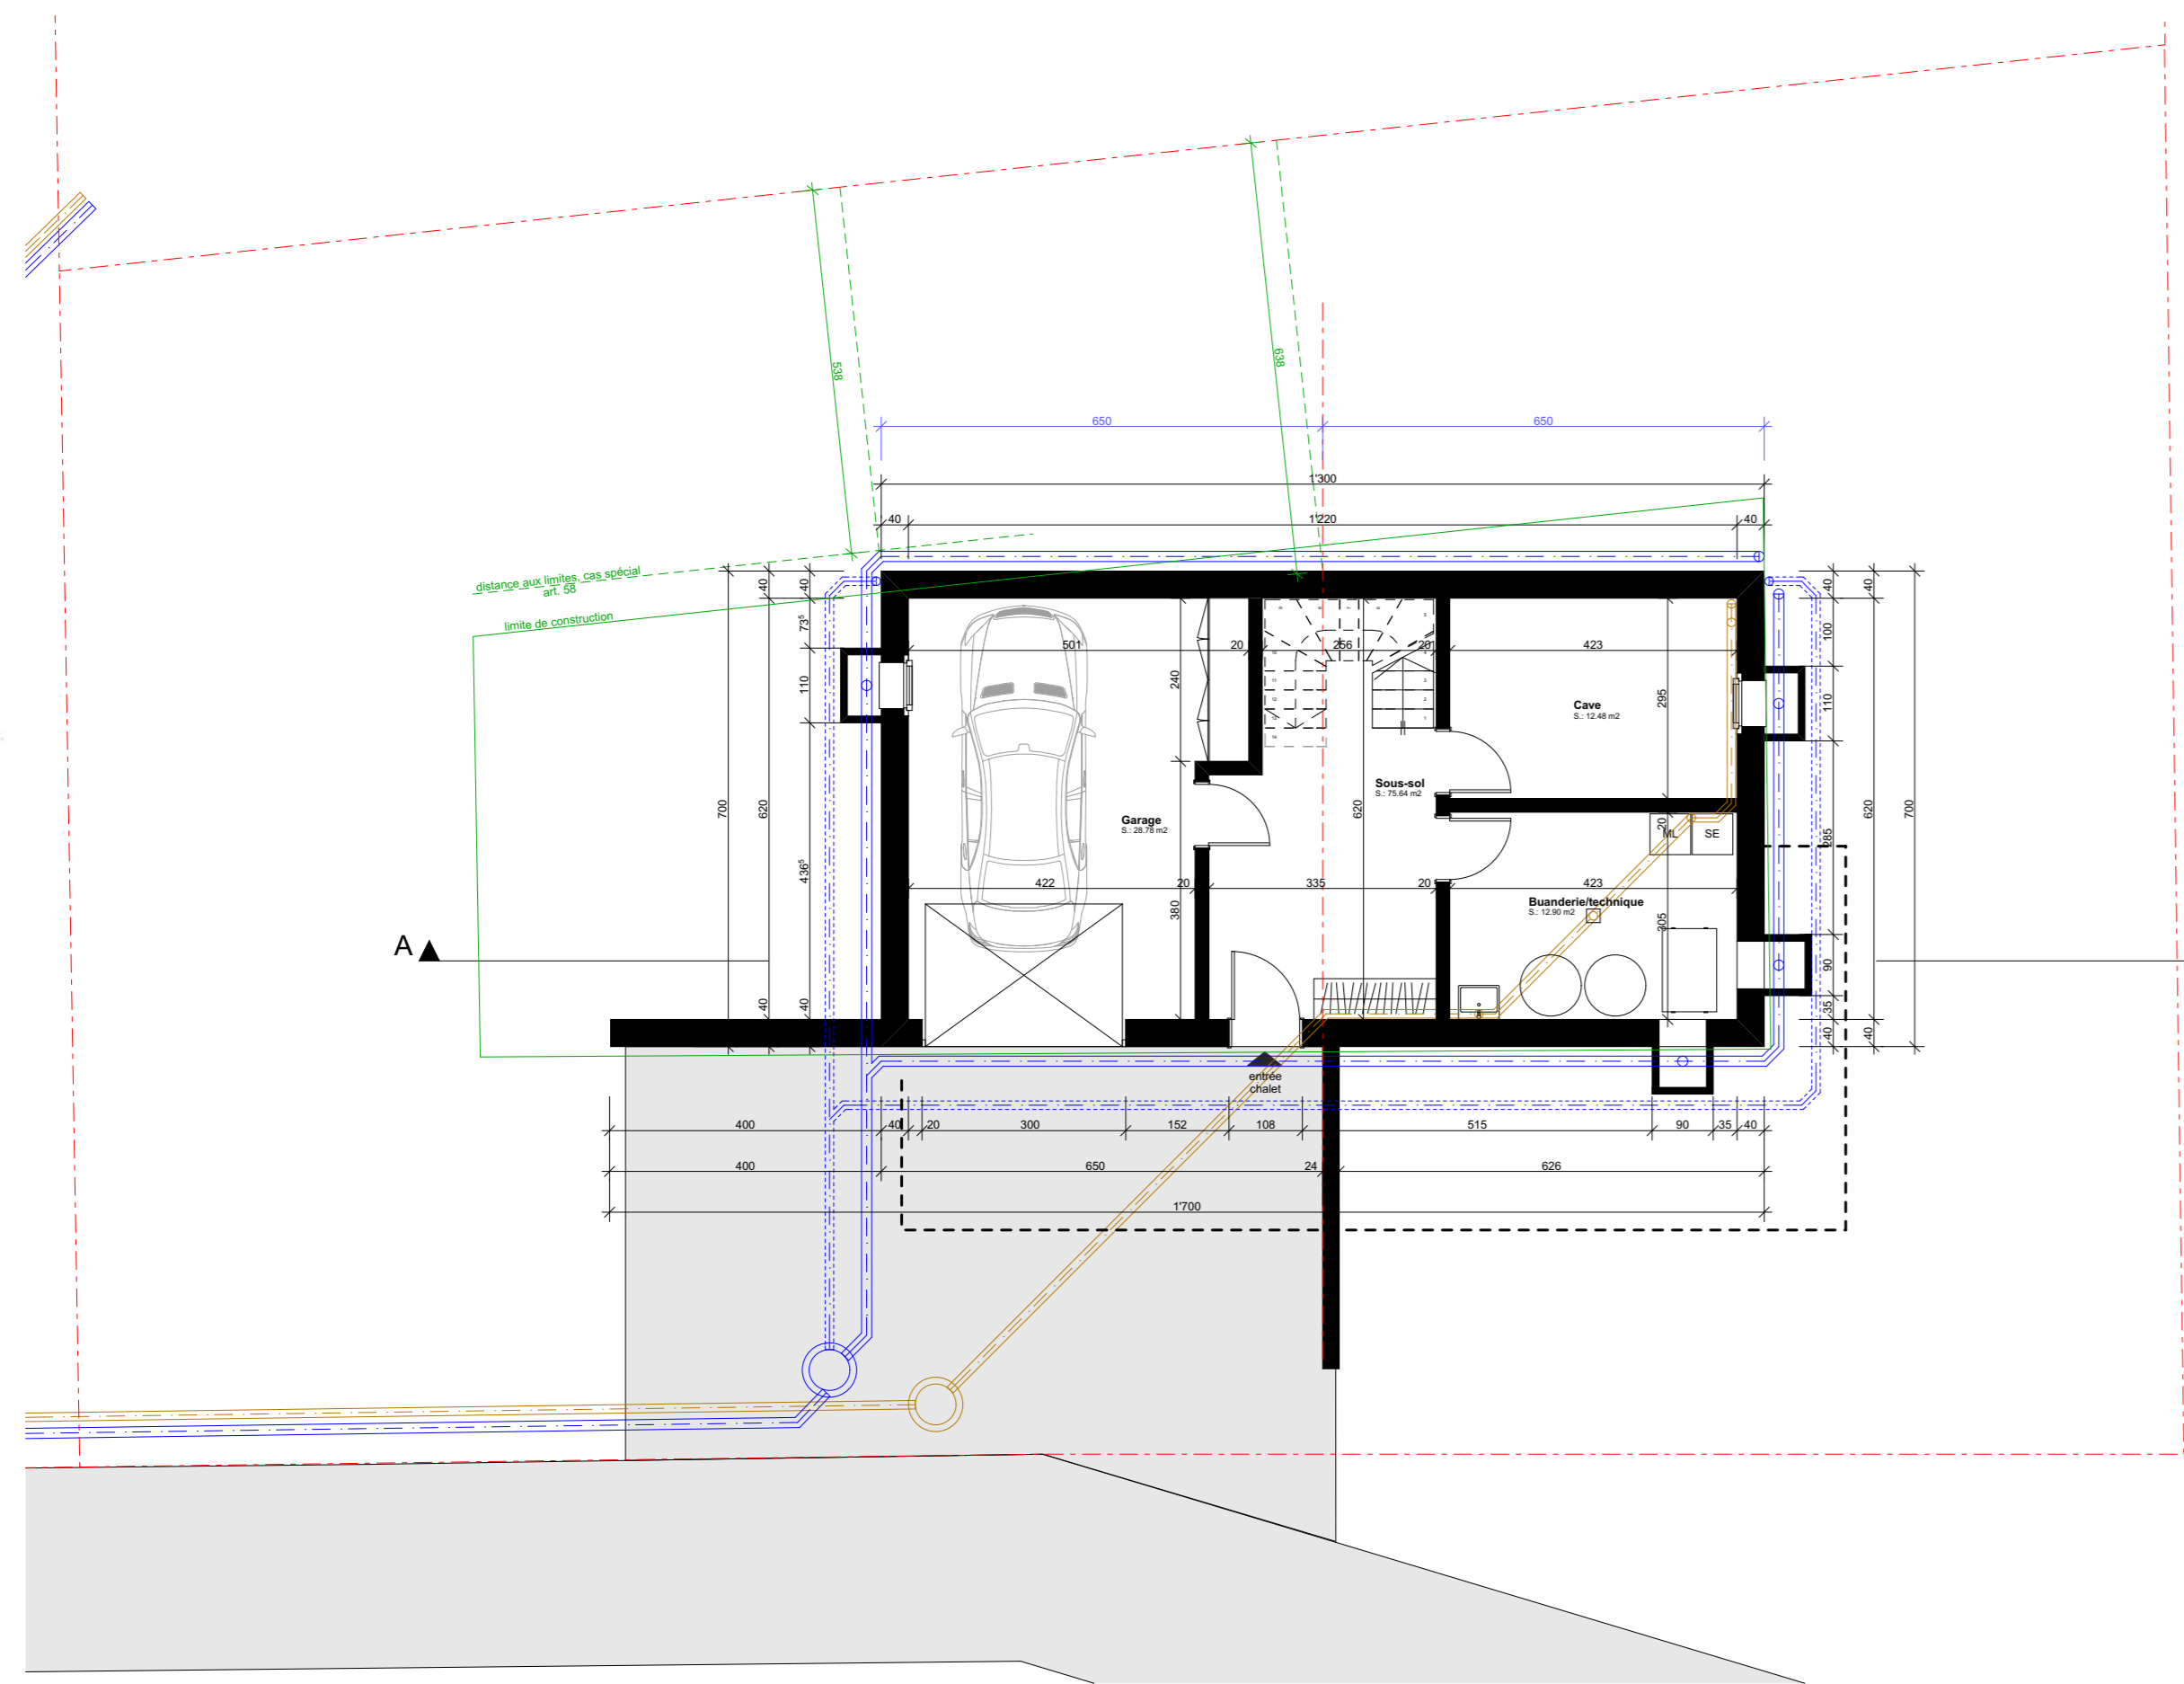


Sous-sol

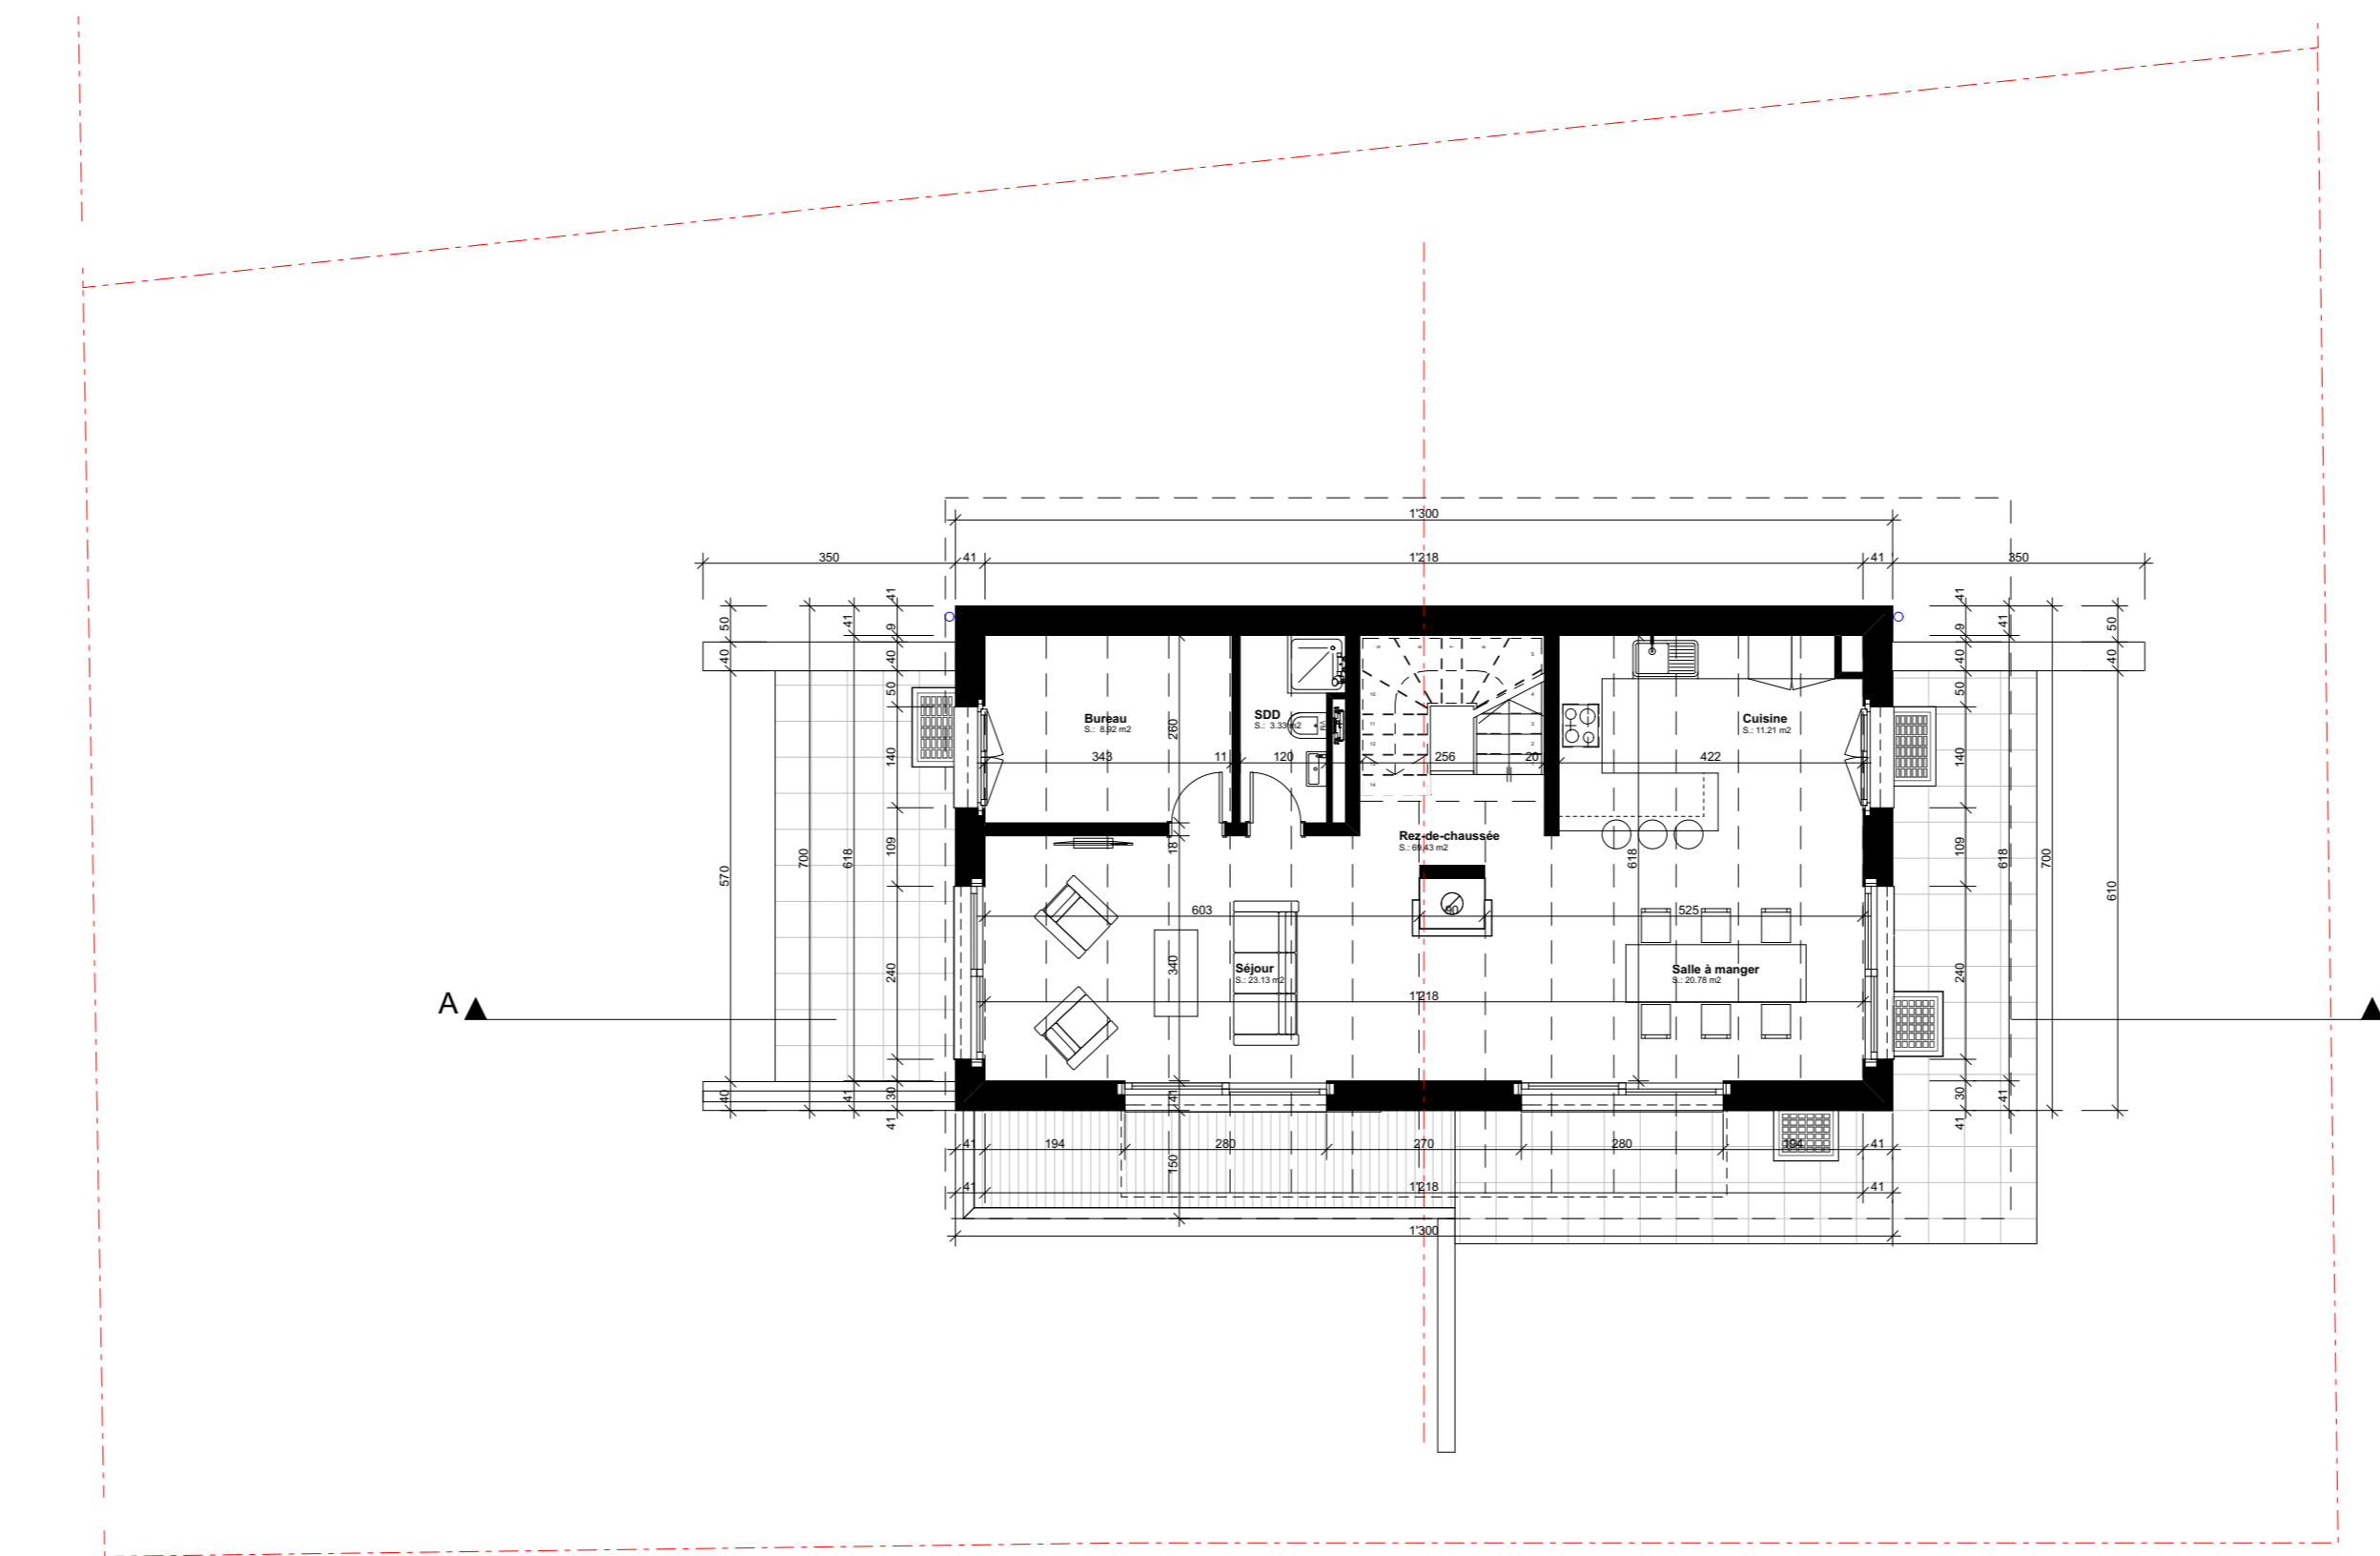


Rez-de-chaussée

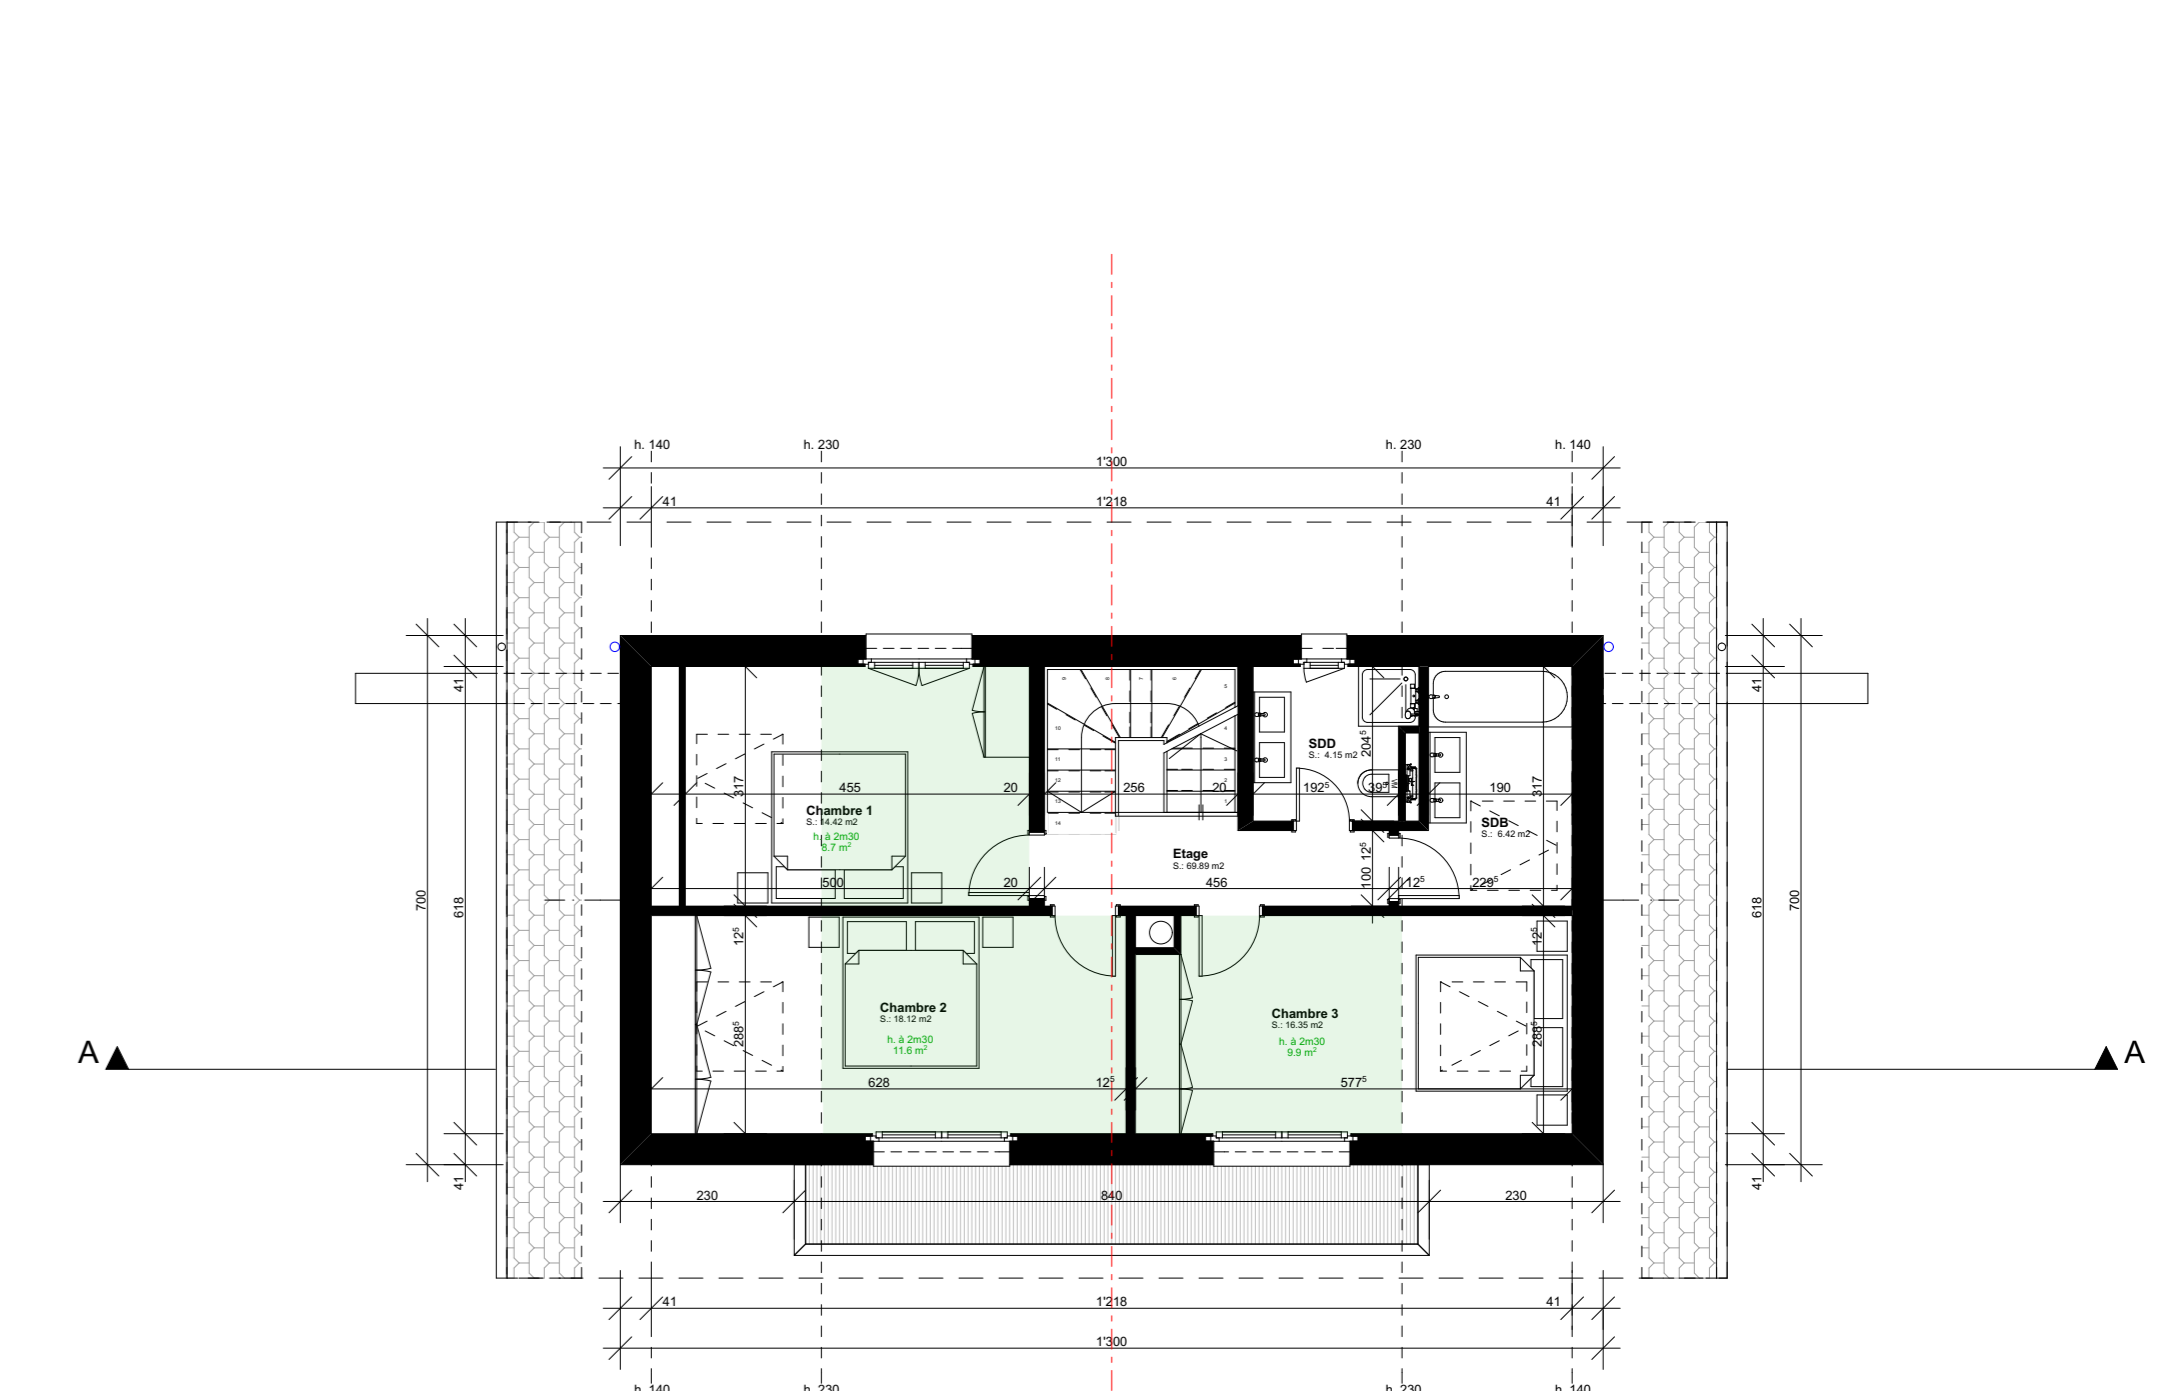


Etage

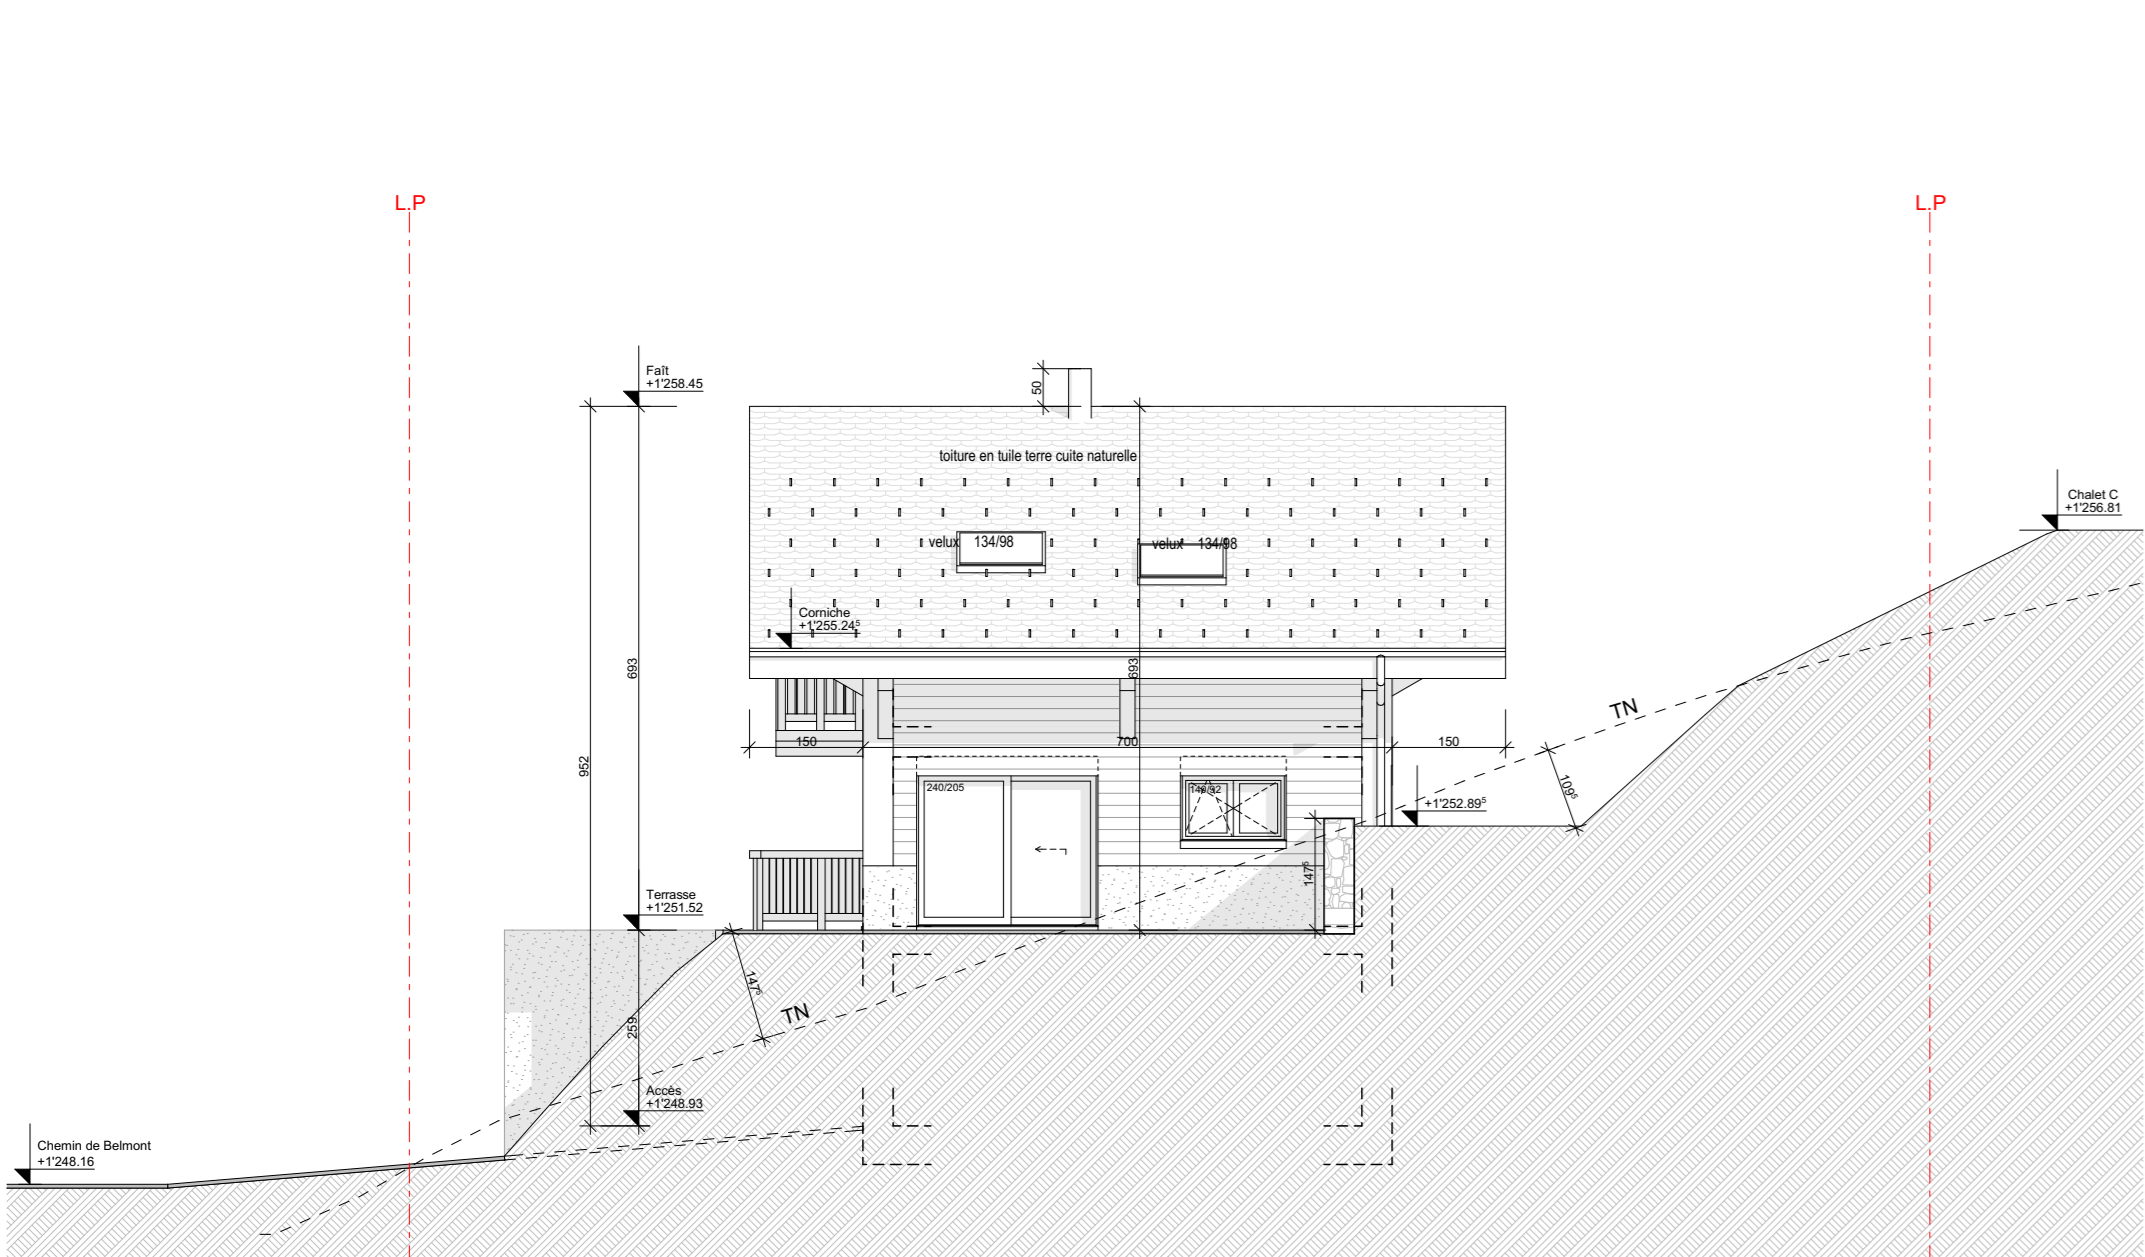

Façade Est

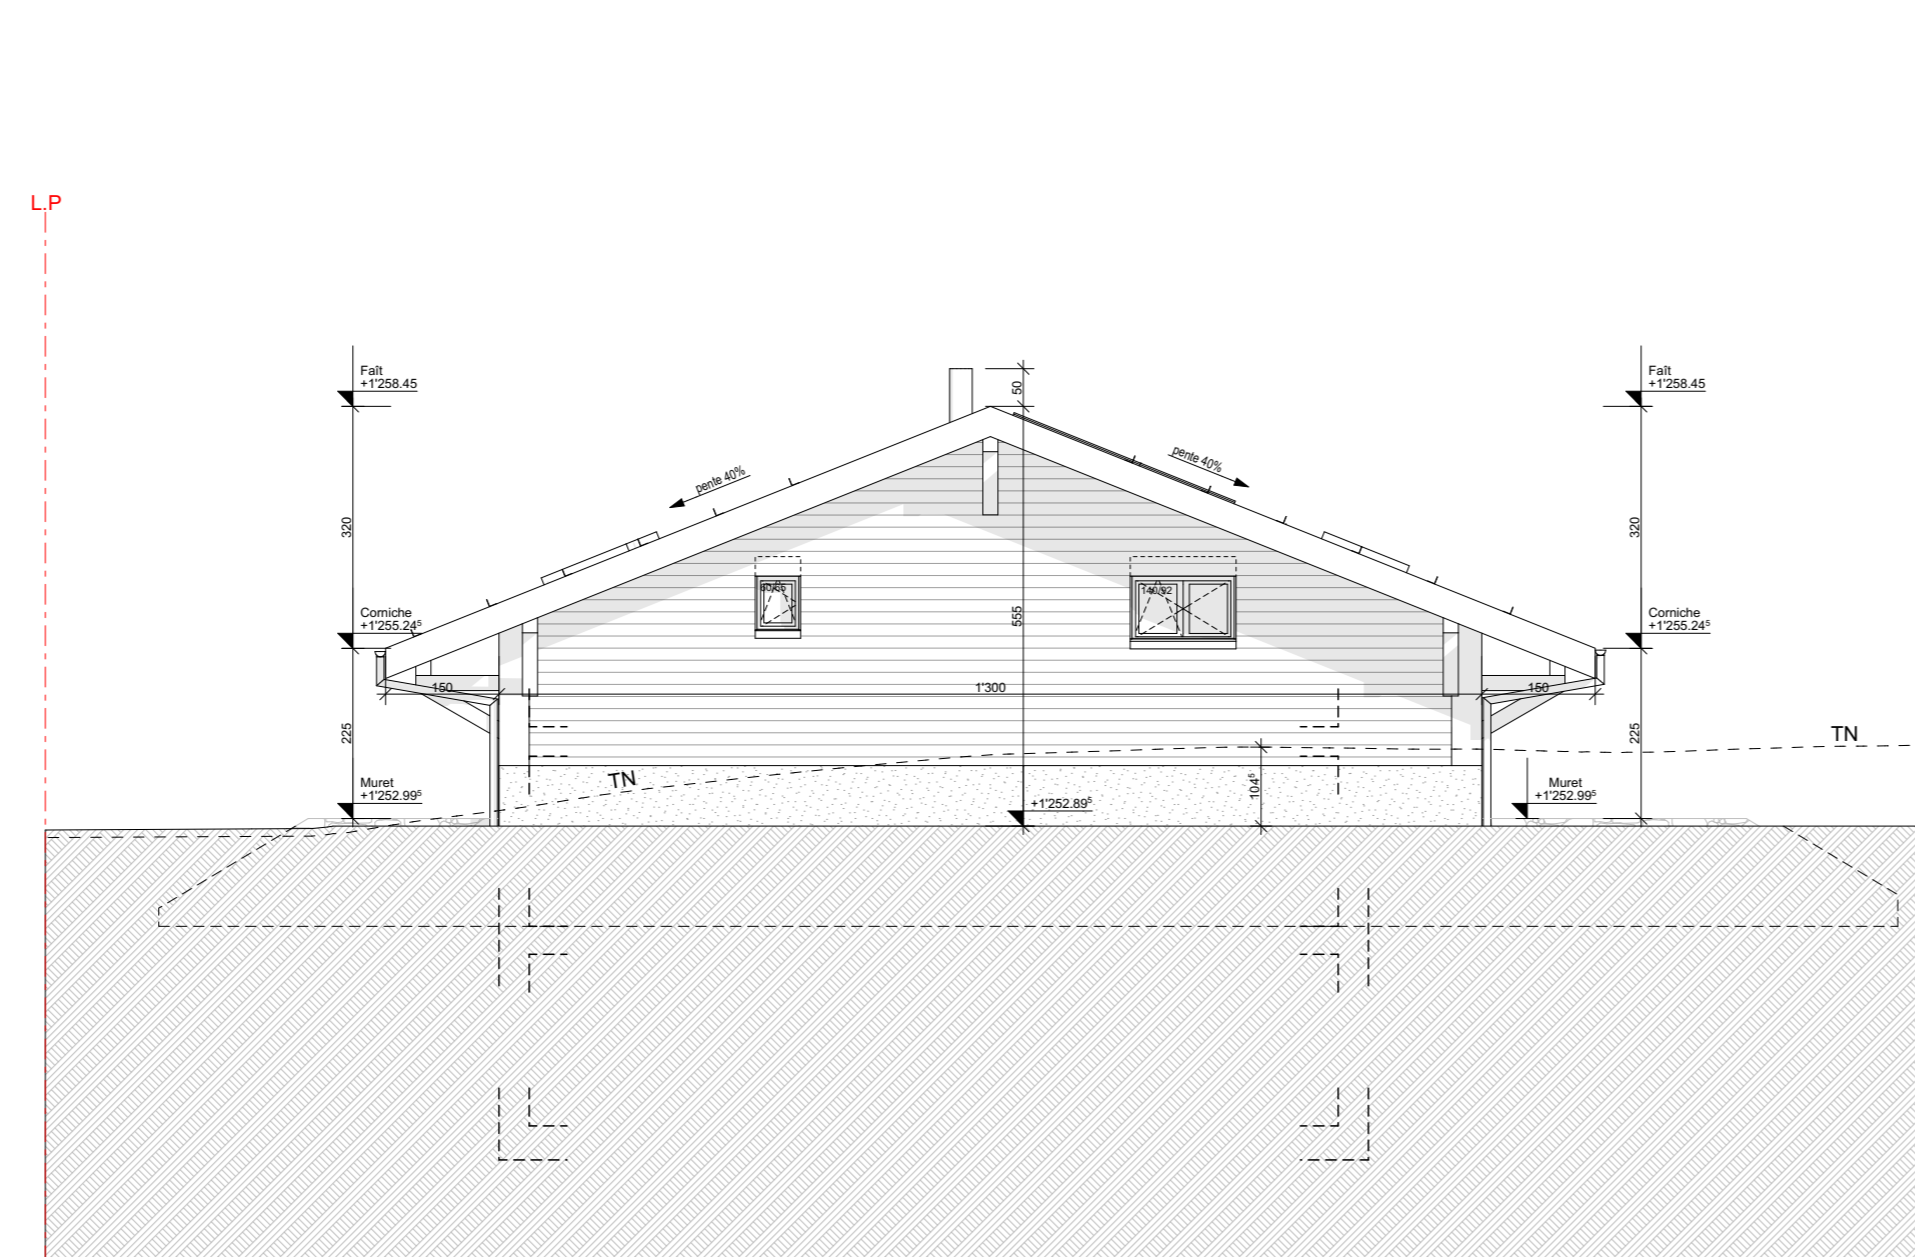

Façade Nord

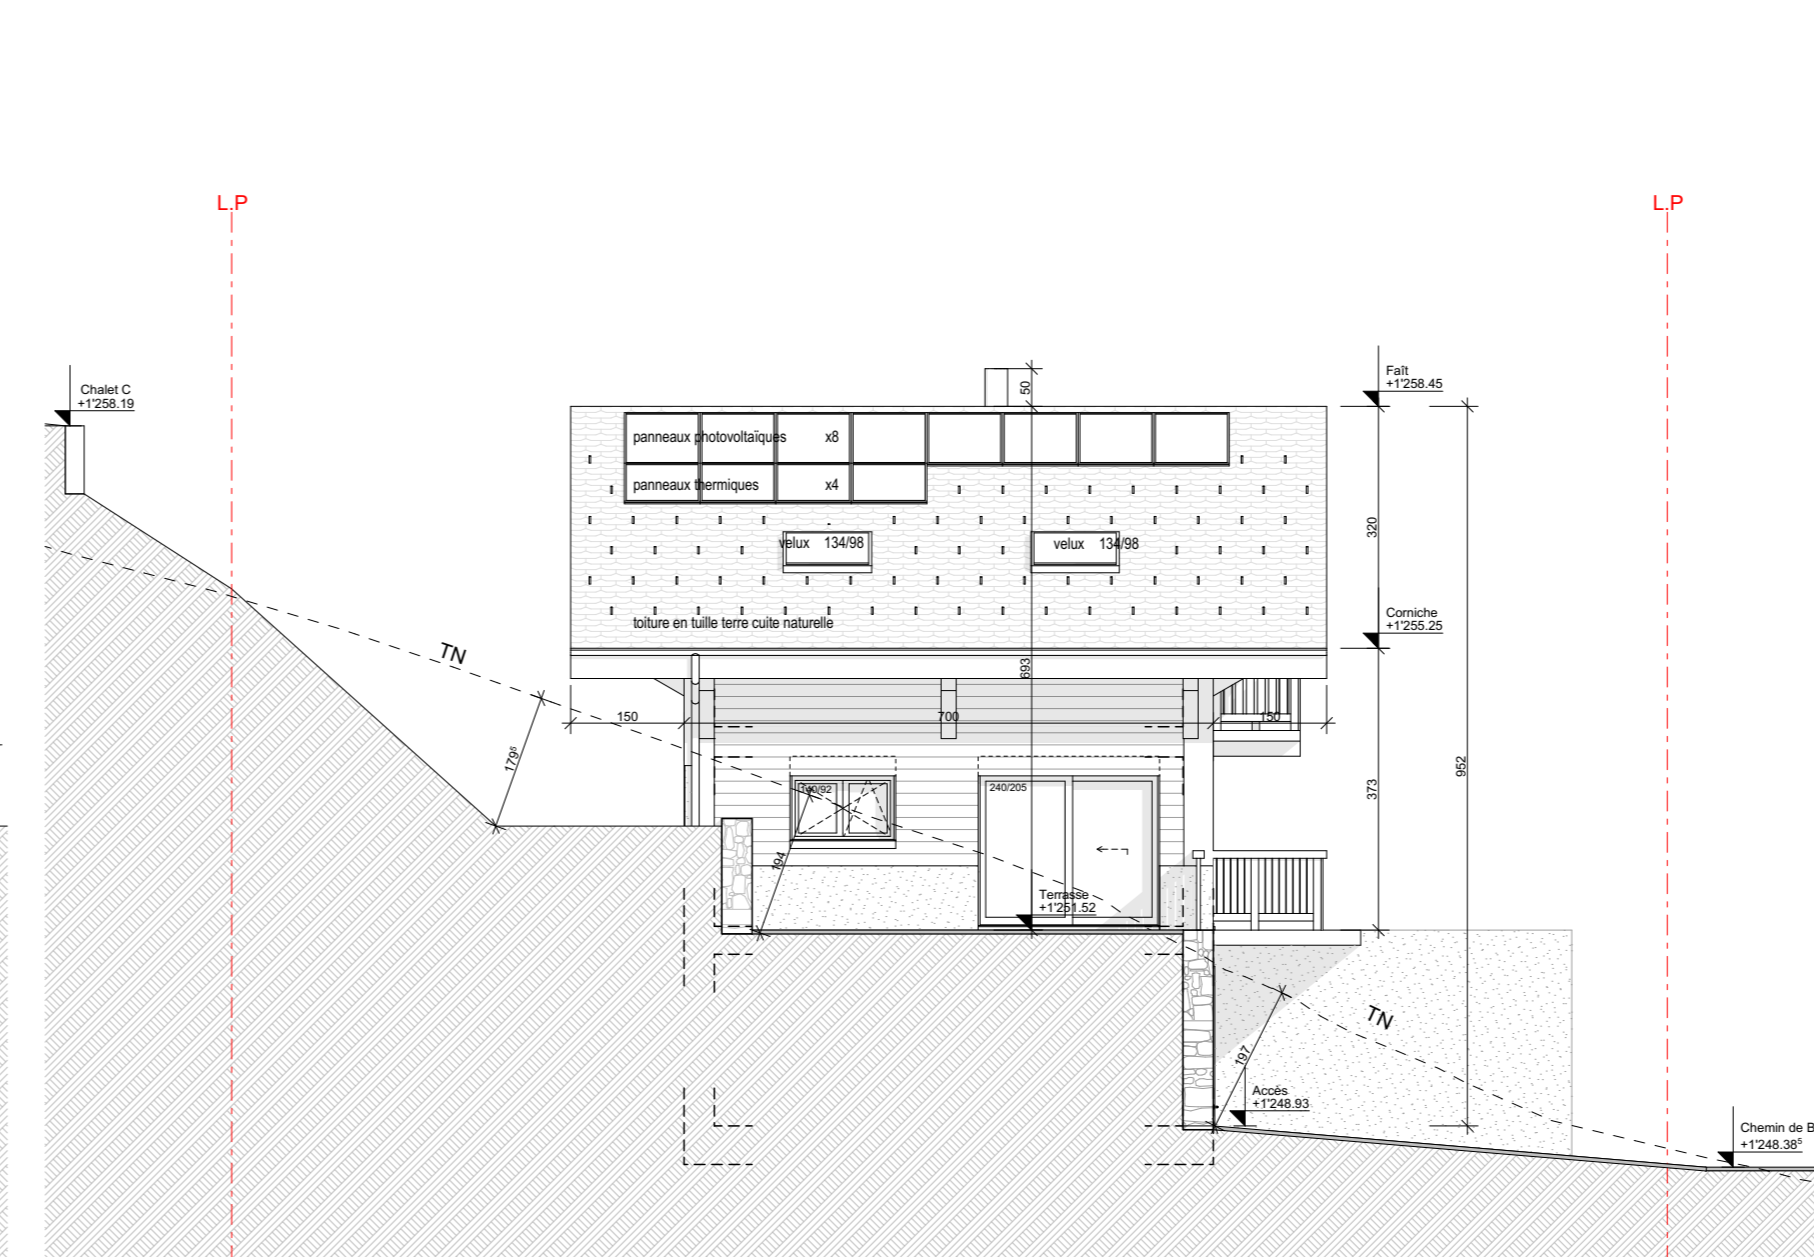

Façade Ouest



Façade Sud