

EXÉCUTION

Propriété de BEZ Furio
1004, Lausanne


Construction d'un chalet
en résidence principale,
d'un couvert à voiture
et d'un cabanon de jardin

Parcelle N° 4203, Commune de Leysin

COUVERT À VOITURES

affaire n°	21-303
plan n°	330
échelle	1/50
date	29 08 2022
format	A3
architecte	079 / 358 40 54
FTB SARL	ftb.batiem@bluewin.ch
route de Clos-Solaz 26	
1854 Leysin	

Altitude de référence
rez-de-chaussée : ±0,00 = 1313,41

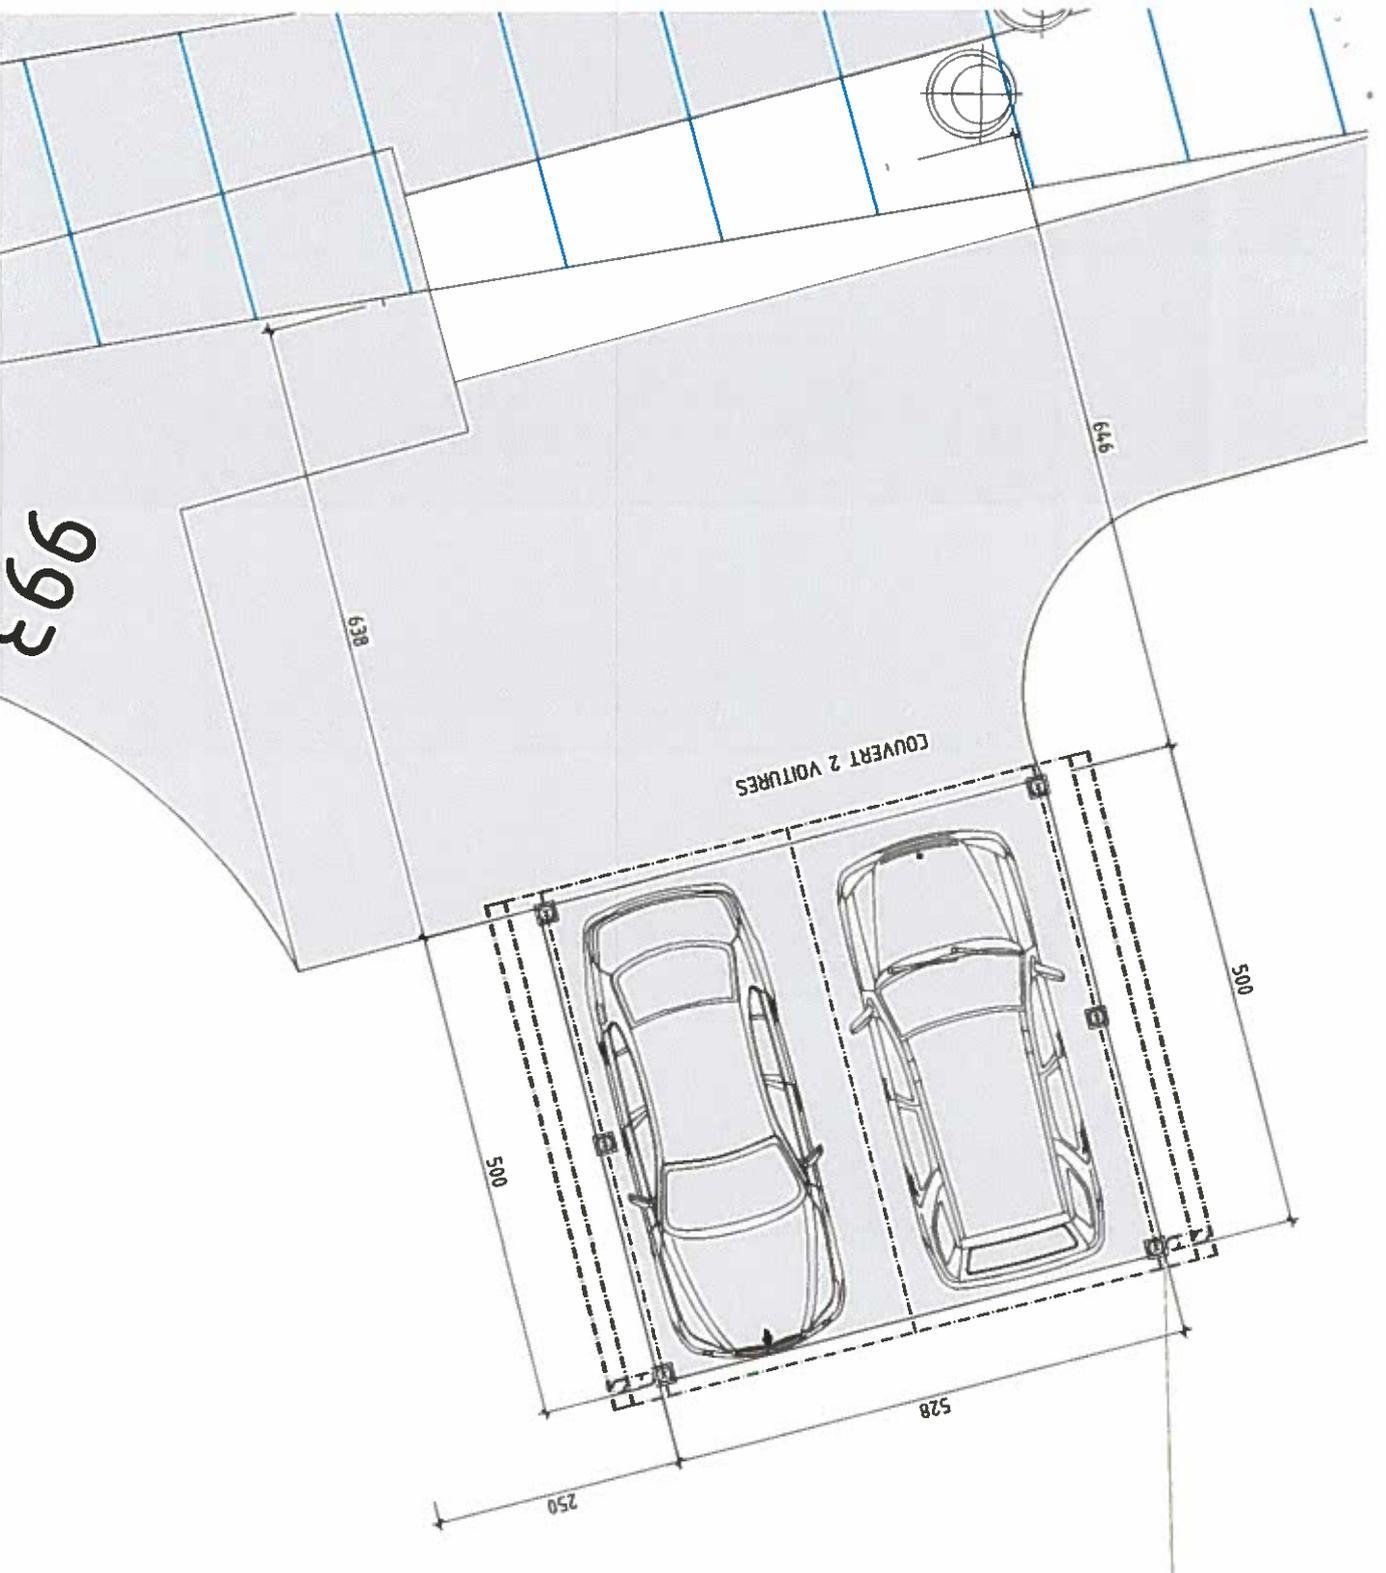

993

