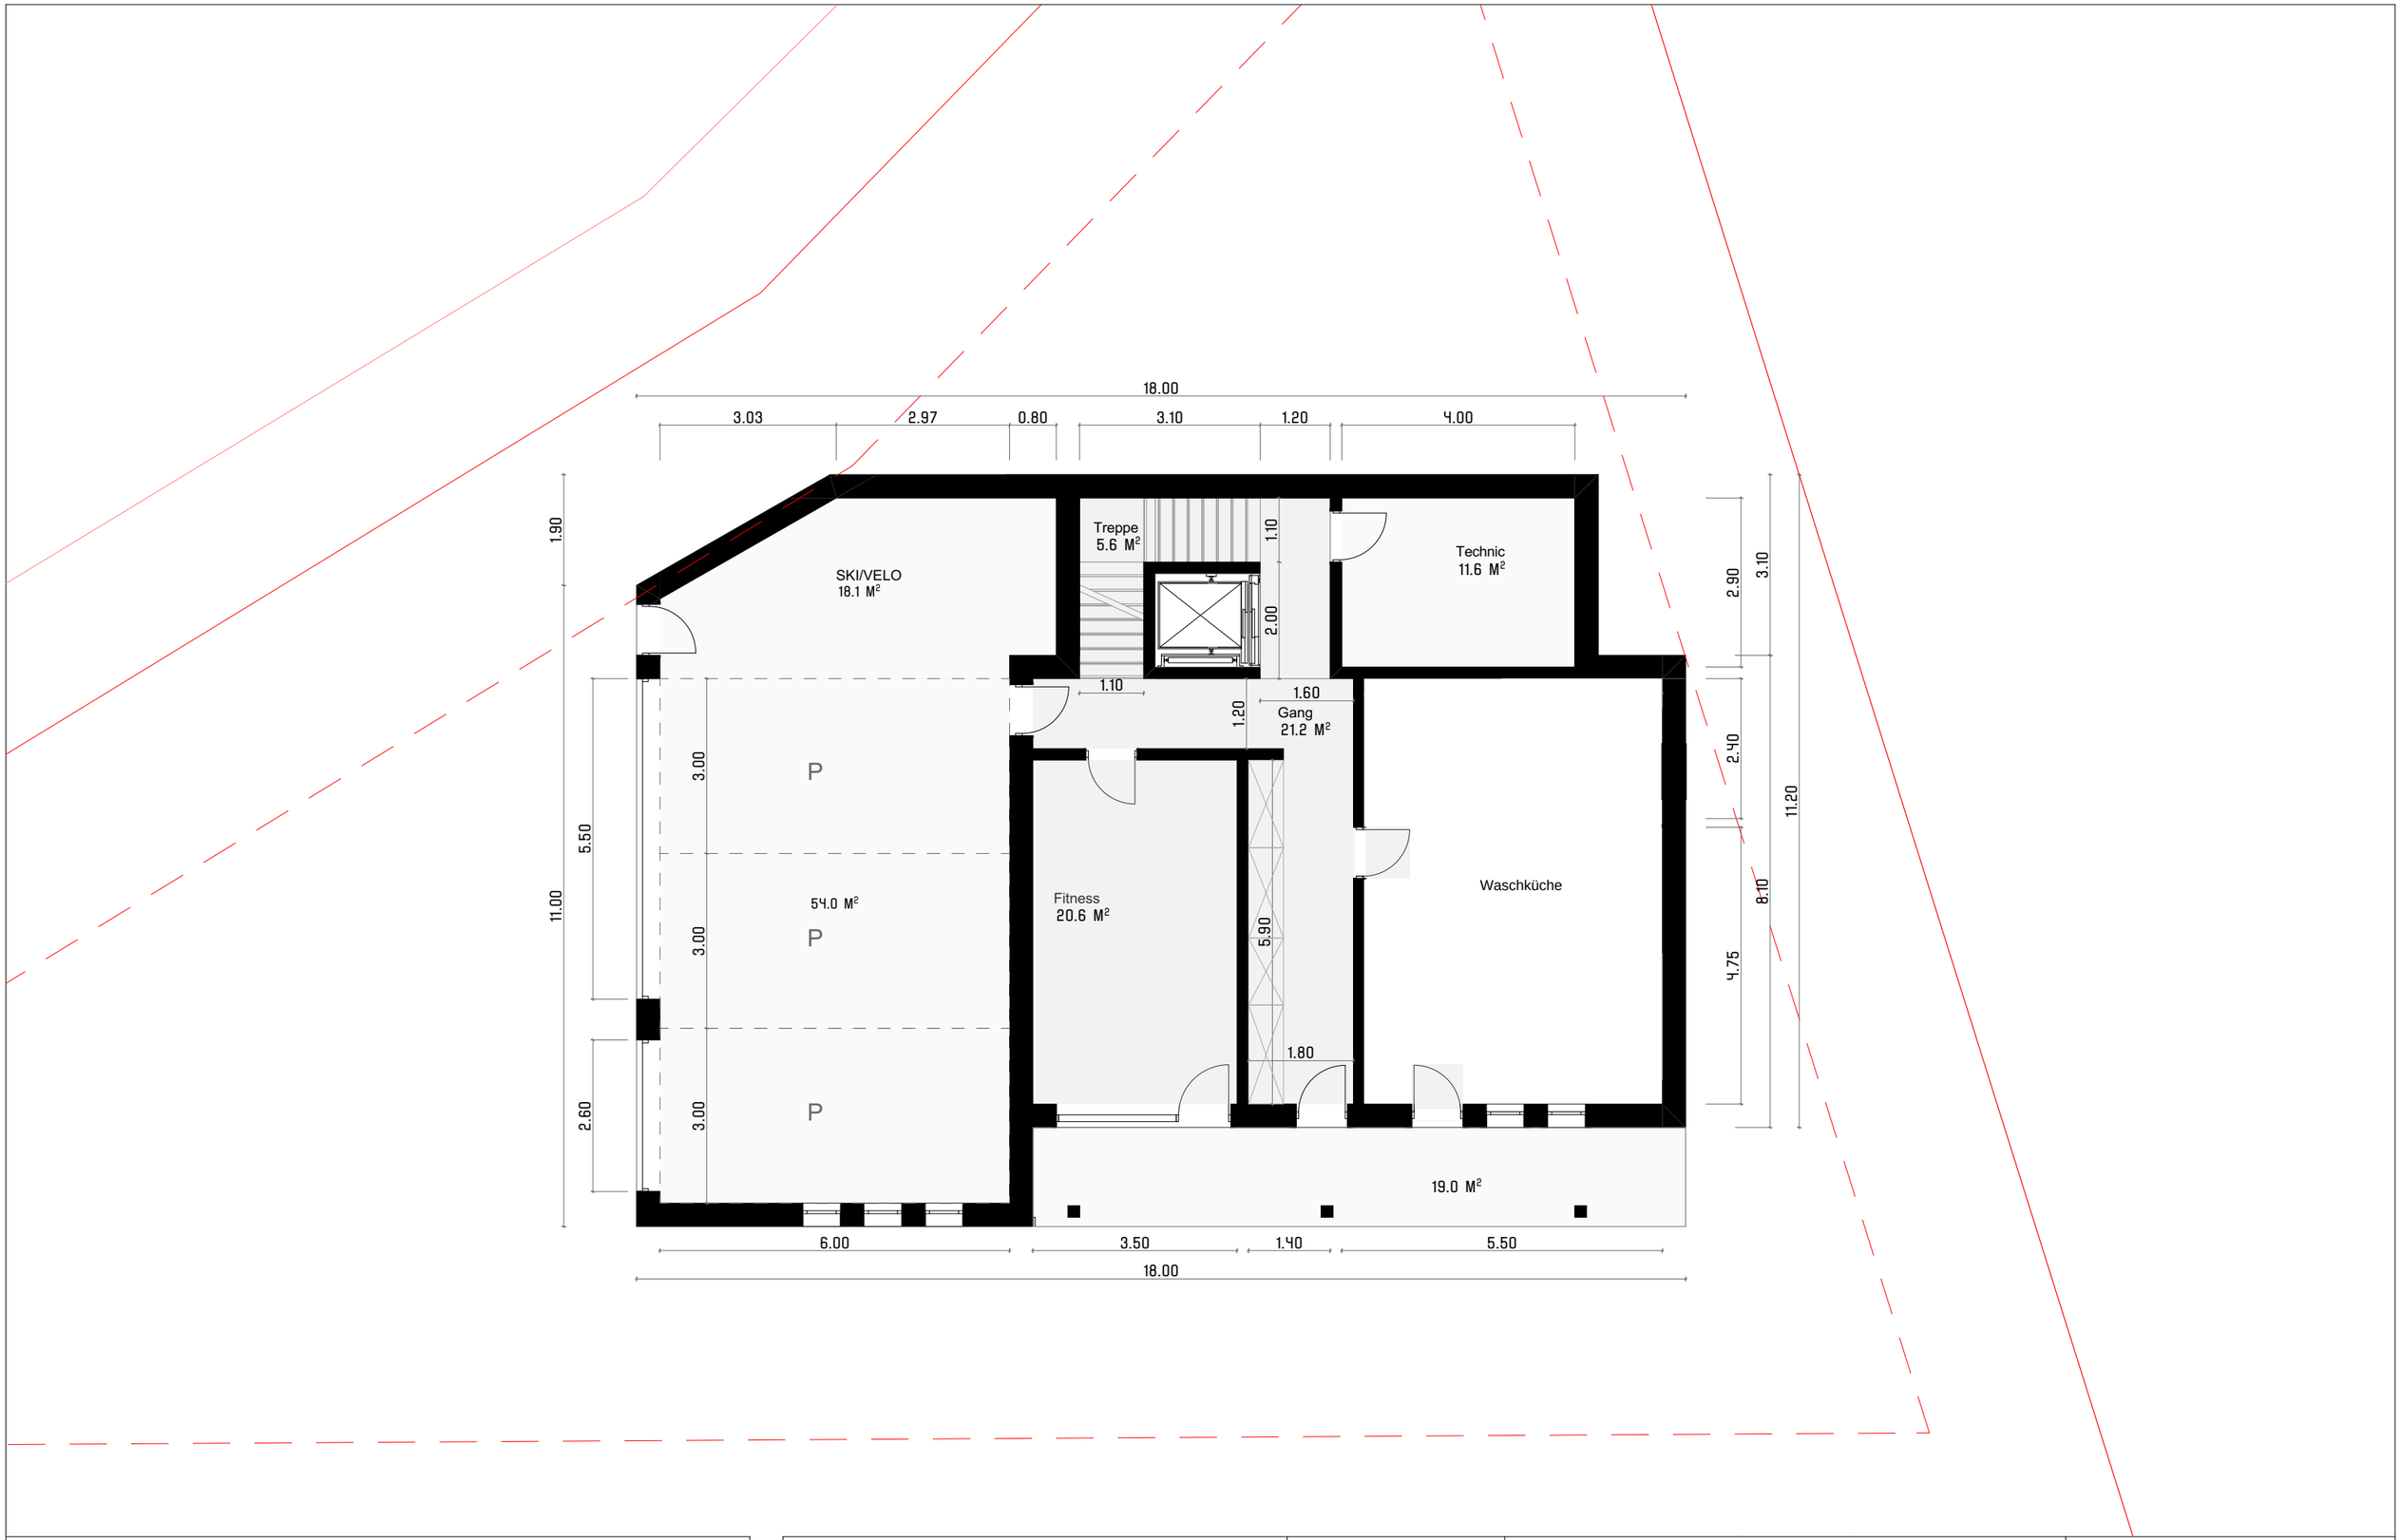

ARCHITEKTURBÜRO
arch-atelier

Voa Principala 66
7078 Lenzerheide
T: +41 76 317 03 96
irakli@arch-atelier.ch

Planungsstufe:
VORPROJEKT

Plan Nr.:

Plan Gosse:

ERDGESCHOSS

:Massstab
1:100