


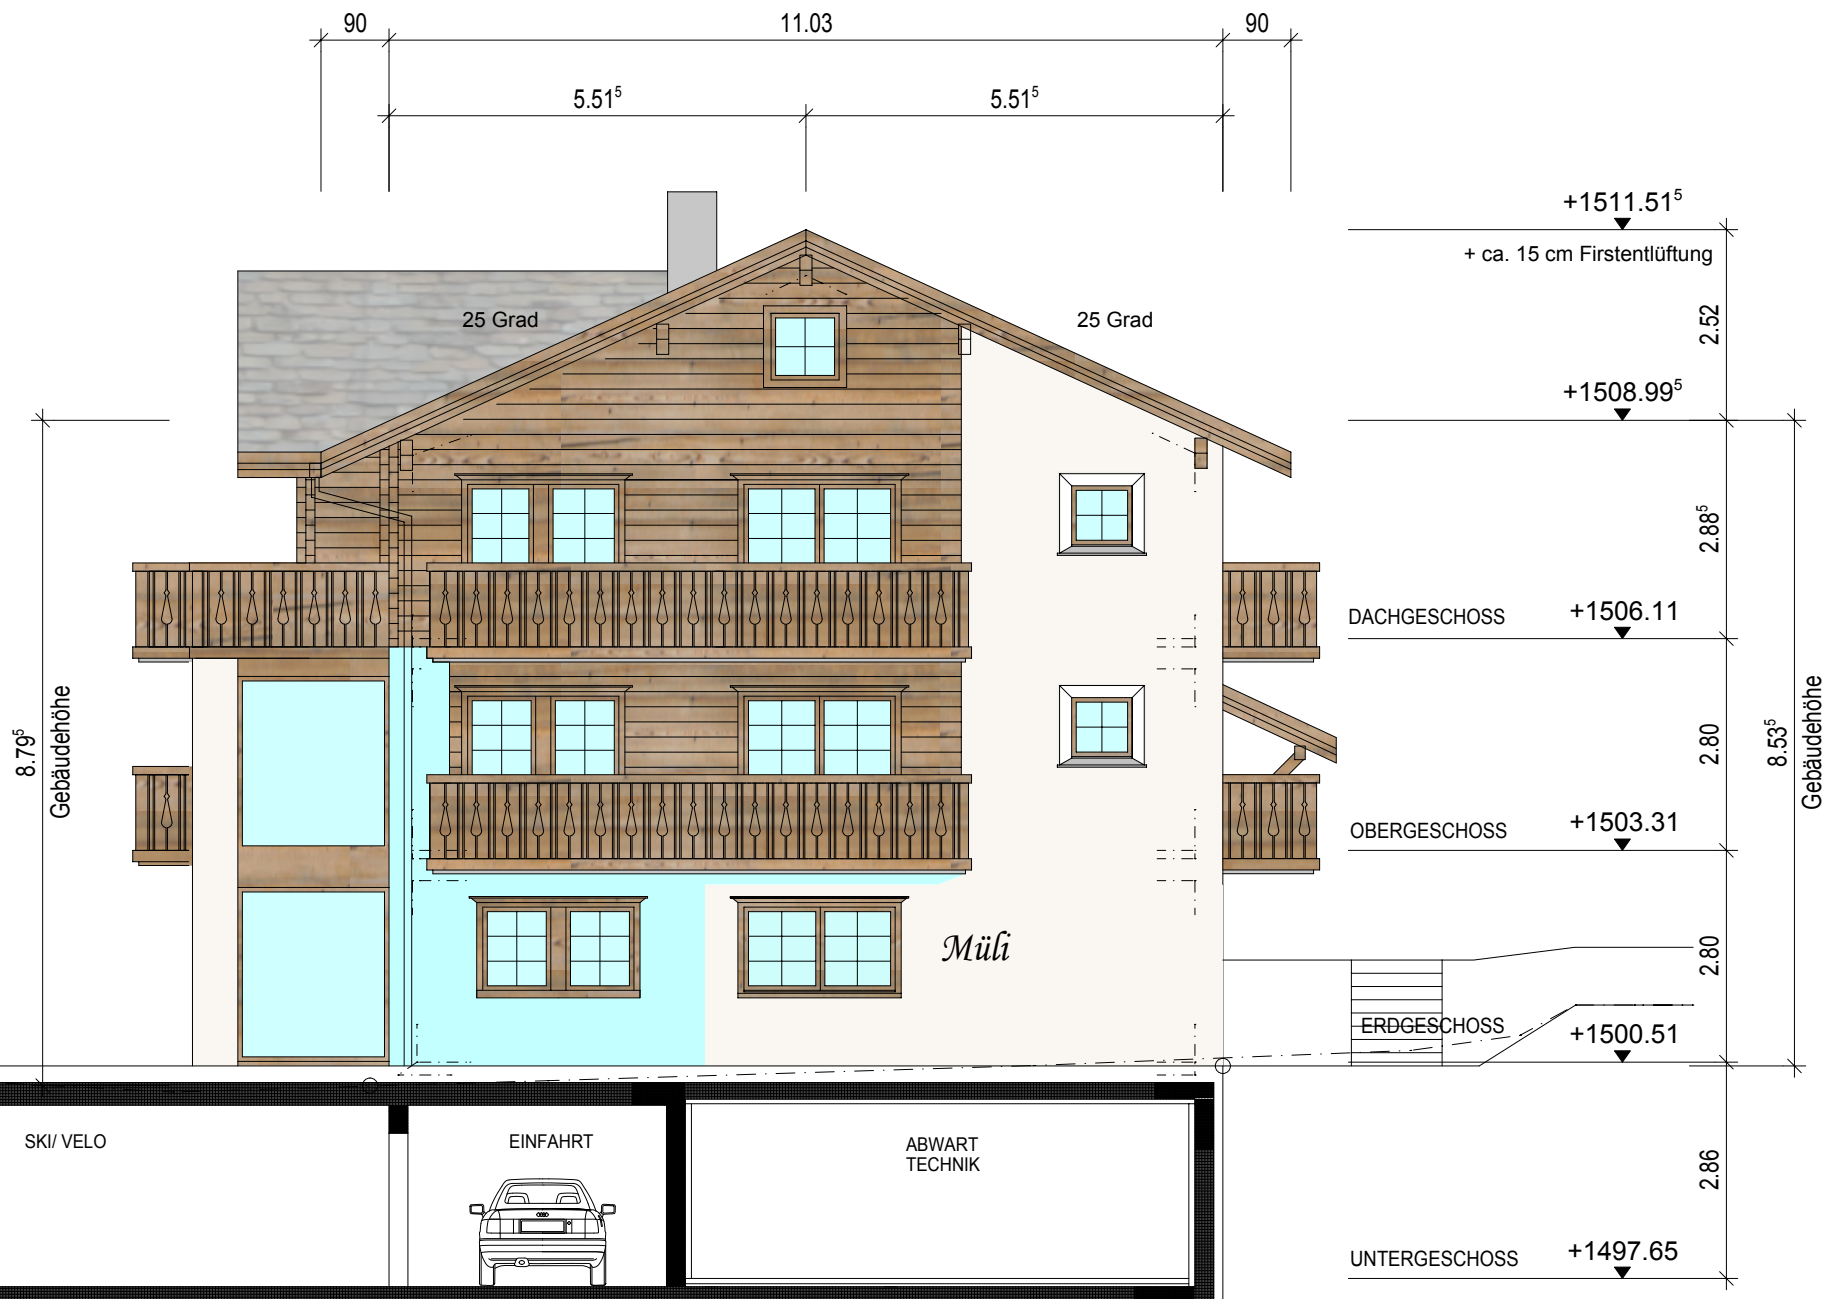

NORD - OST FASSADE