





AMENAGEMENT EXTERIEUR


ECH. 1/500

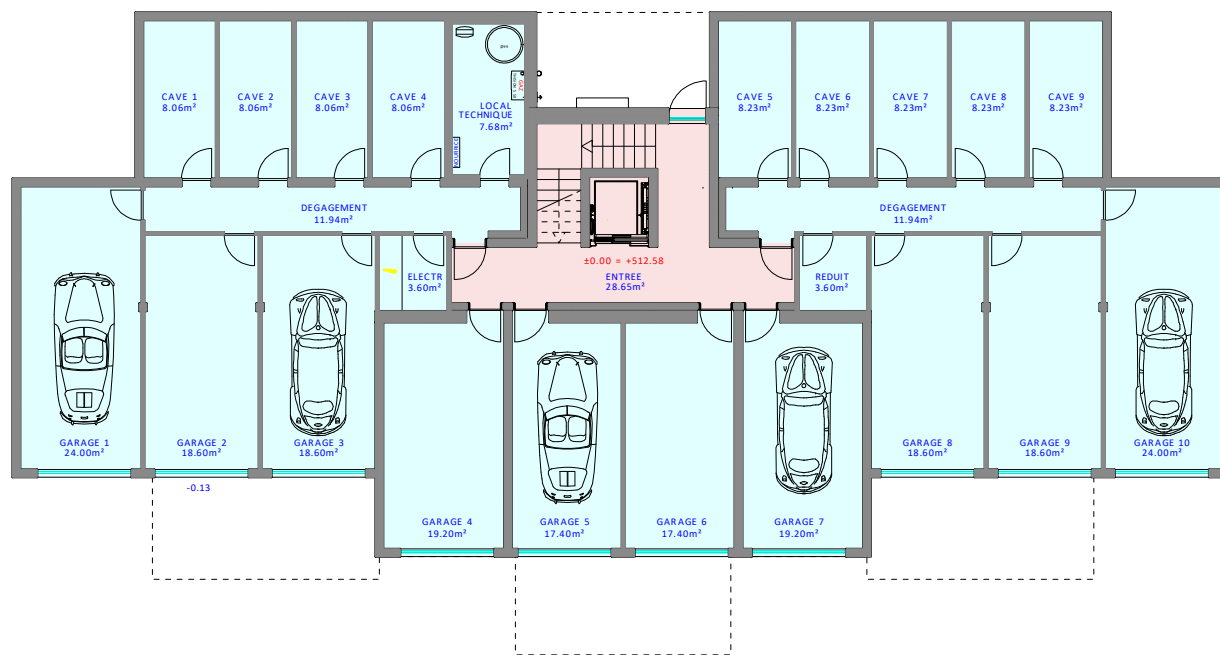

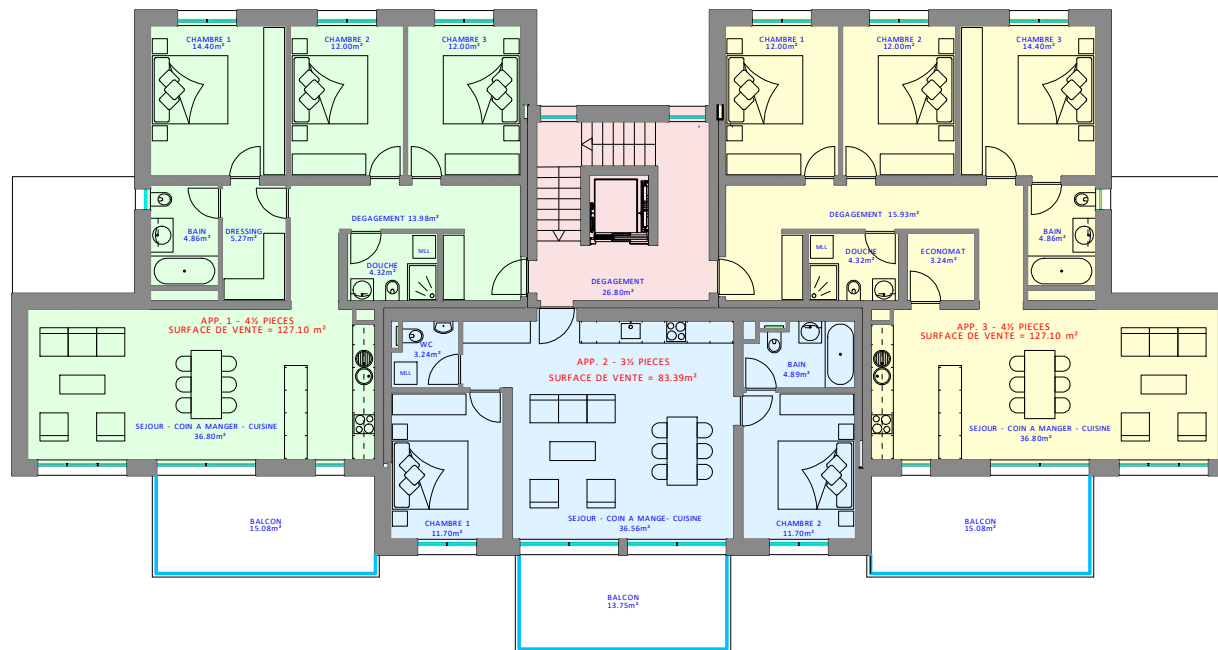


NIVEAU 1-2-3


ECH. 1/200

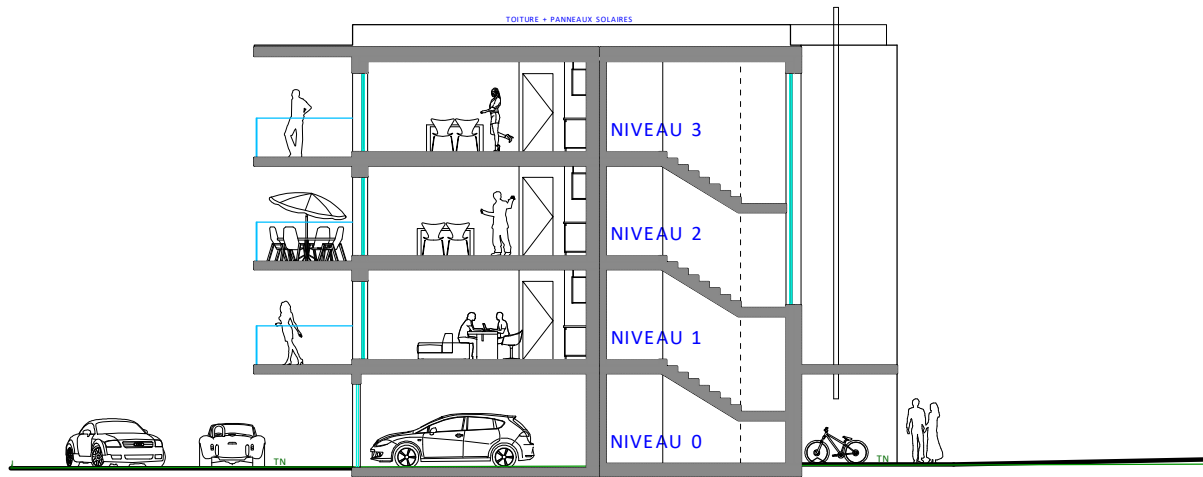

COUPE BB

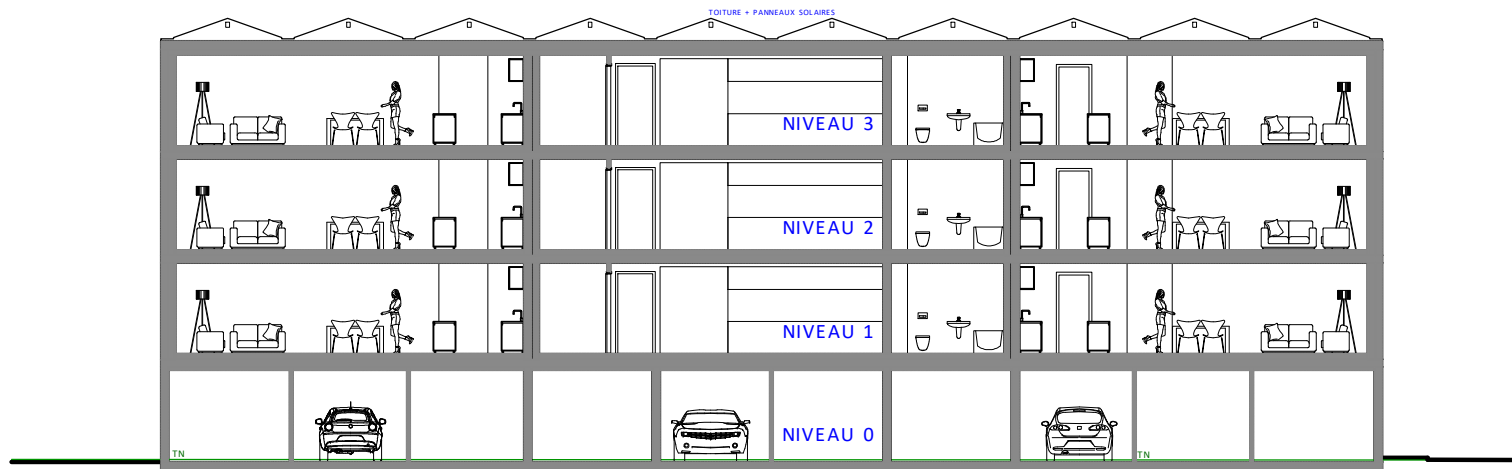


COUPE AA

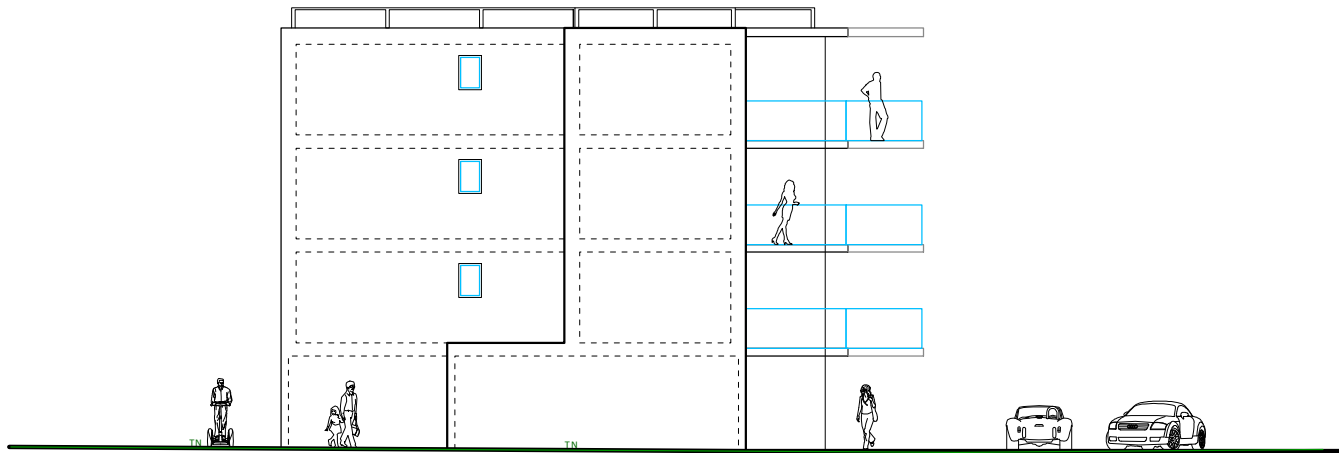



FACADE EST

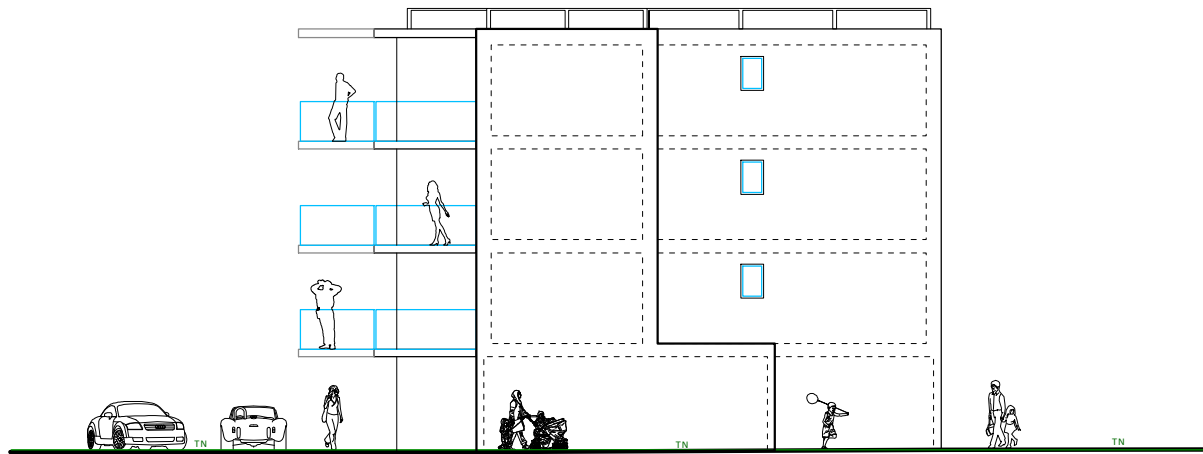

FACADE SUD