




Régie de Fribourg SA

DOSSIER N°144-30
CHEMIN DU REPOU 30
BULLE
APPARTEMENT N°14402.00.021
4 PIECES - ETAGE 2

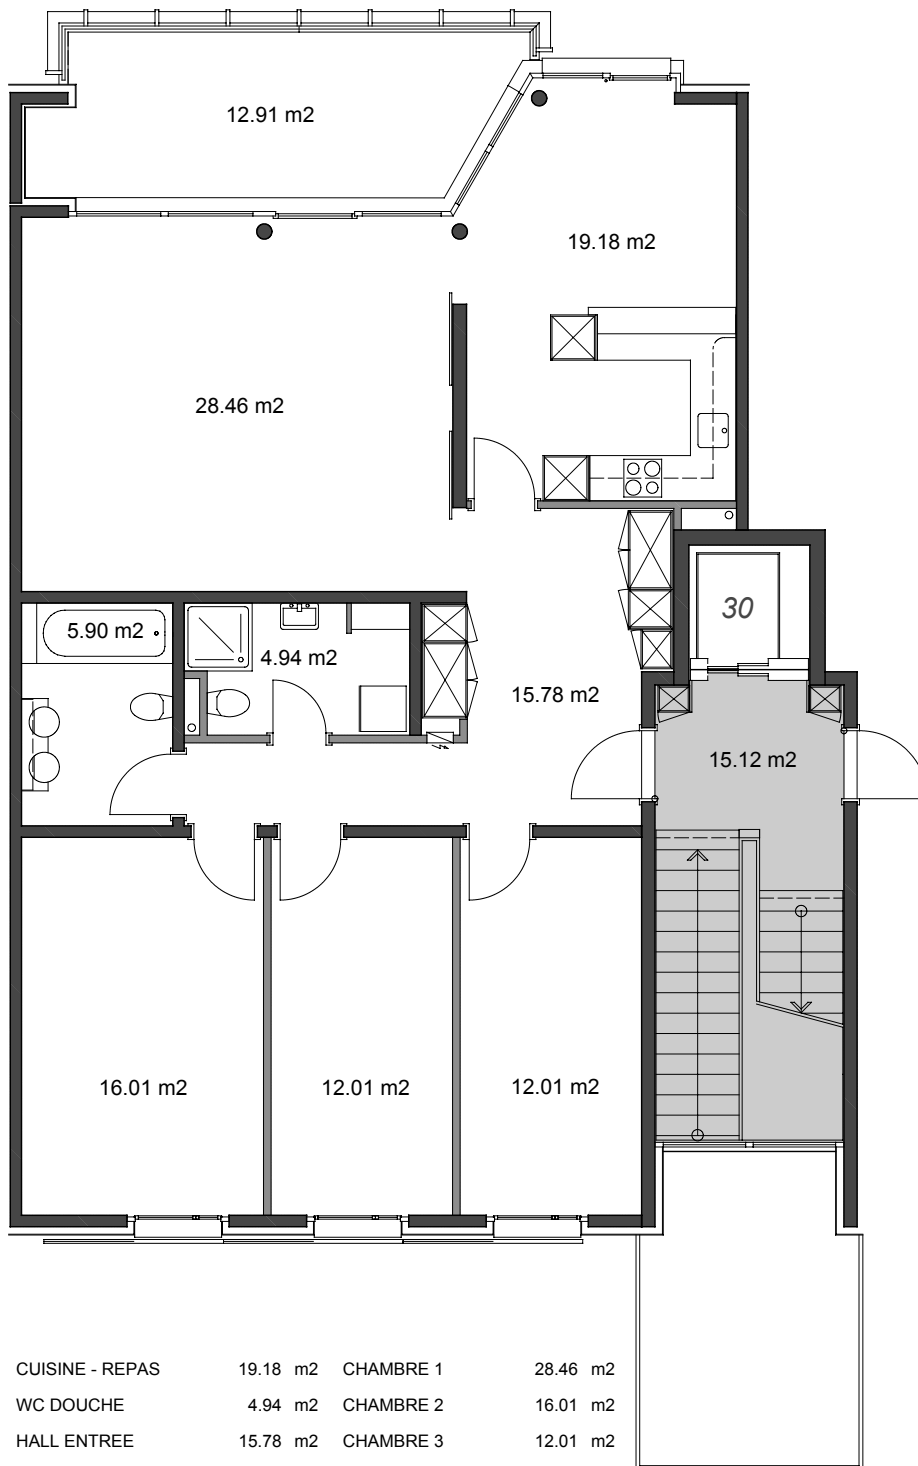

CUISINE - REPAS	19.18 m ²	CHAMBRE 1	28.46 m ²
WC DOUCHE	4.94 m ²	CHAMBRE 2	16.01 m ²
HALL ENTREE	15.78 m ²	CHAMBRE 3	12.01 m ²
SALLE DE BAINS	5.90 m ²	CHAMBRE 4	12.01 m ²

SURFACE APPARTEMENT 114.29 m²

BALCON 12.91 m²

AVEC BALCON 127.20 m²

0 1 2 3 4 5 10m

1 centimètre = 1 mètre

