

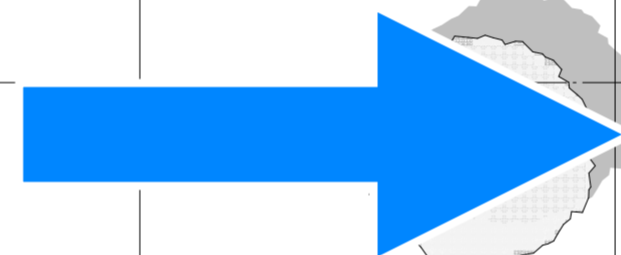


820

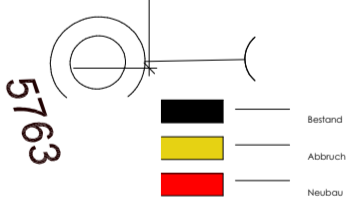

1/2 Lukanten-Regelung
14,66m x 3m = 4,398m²
2 x 2,44m = 4,88m²

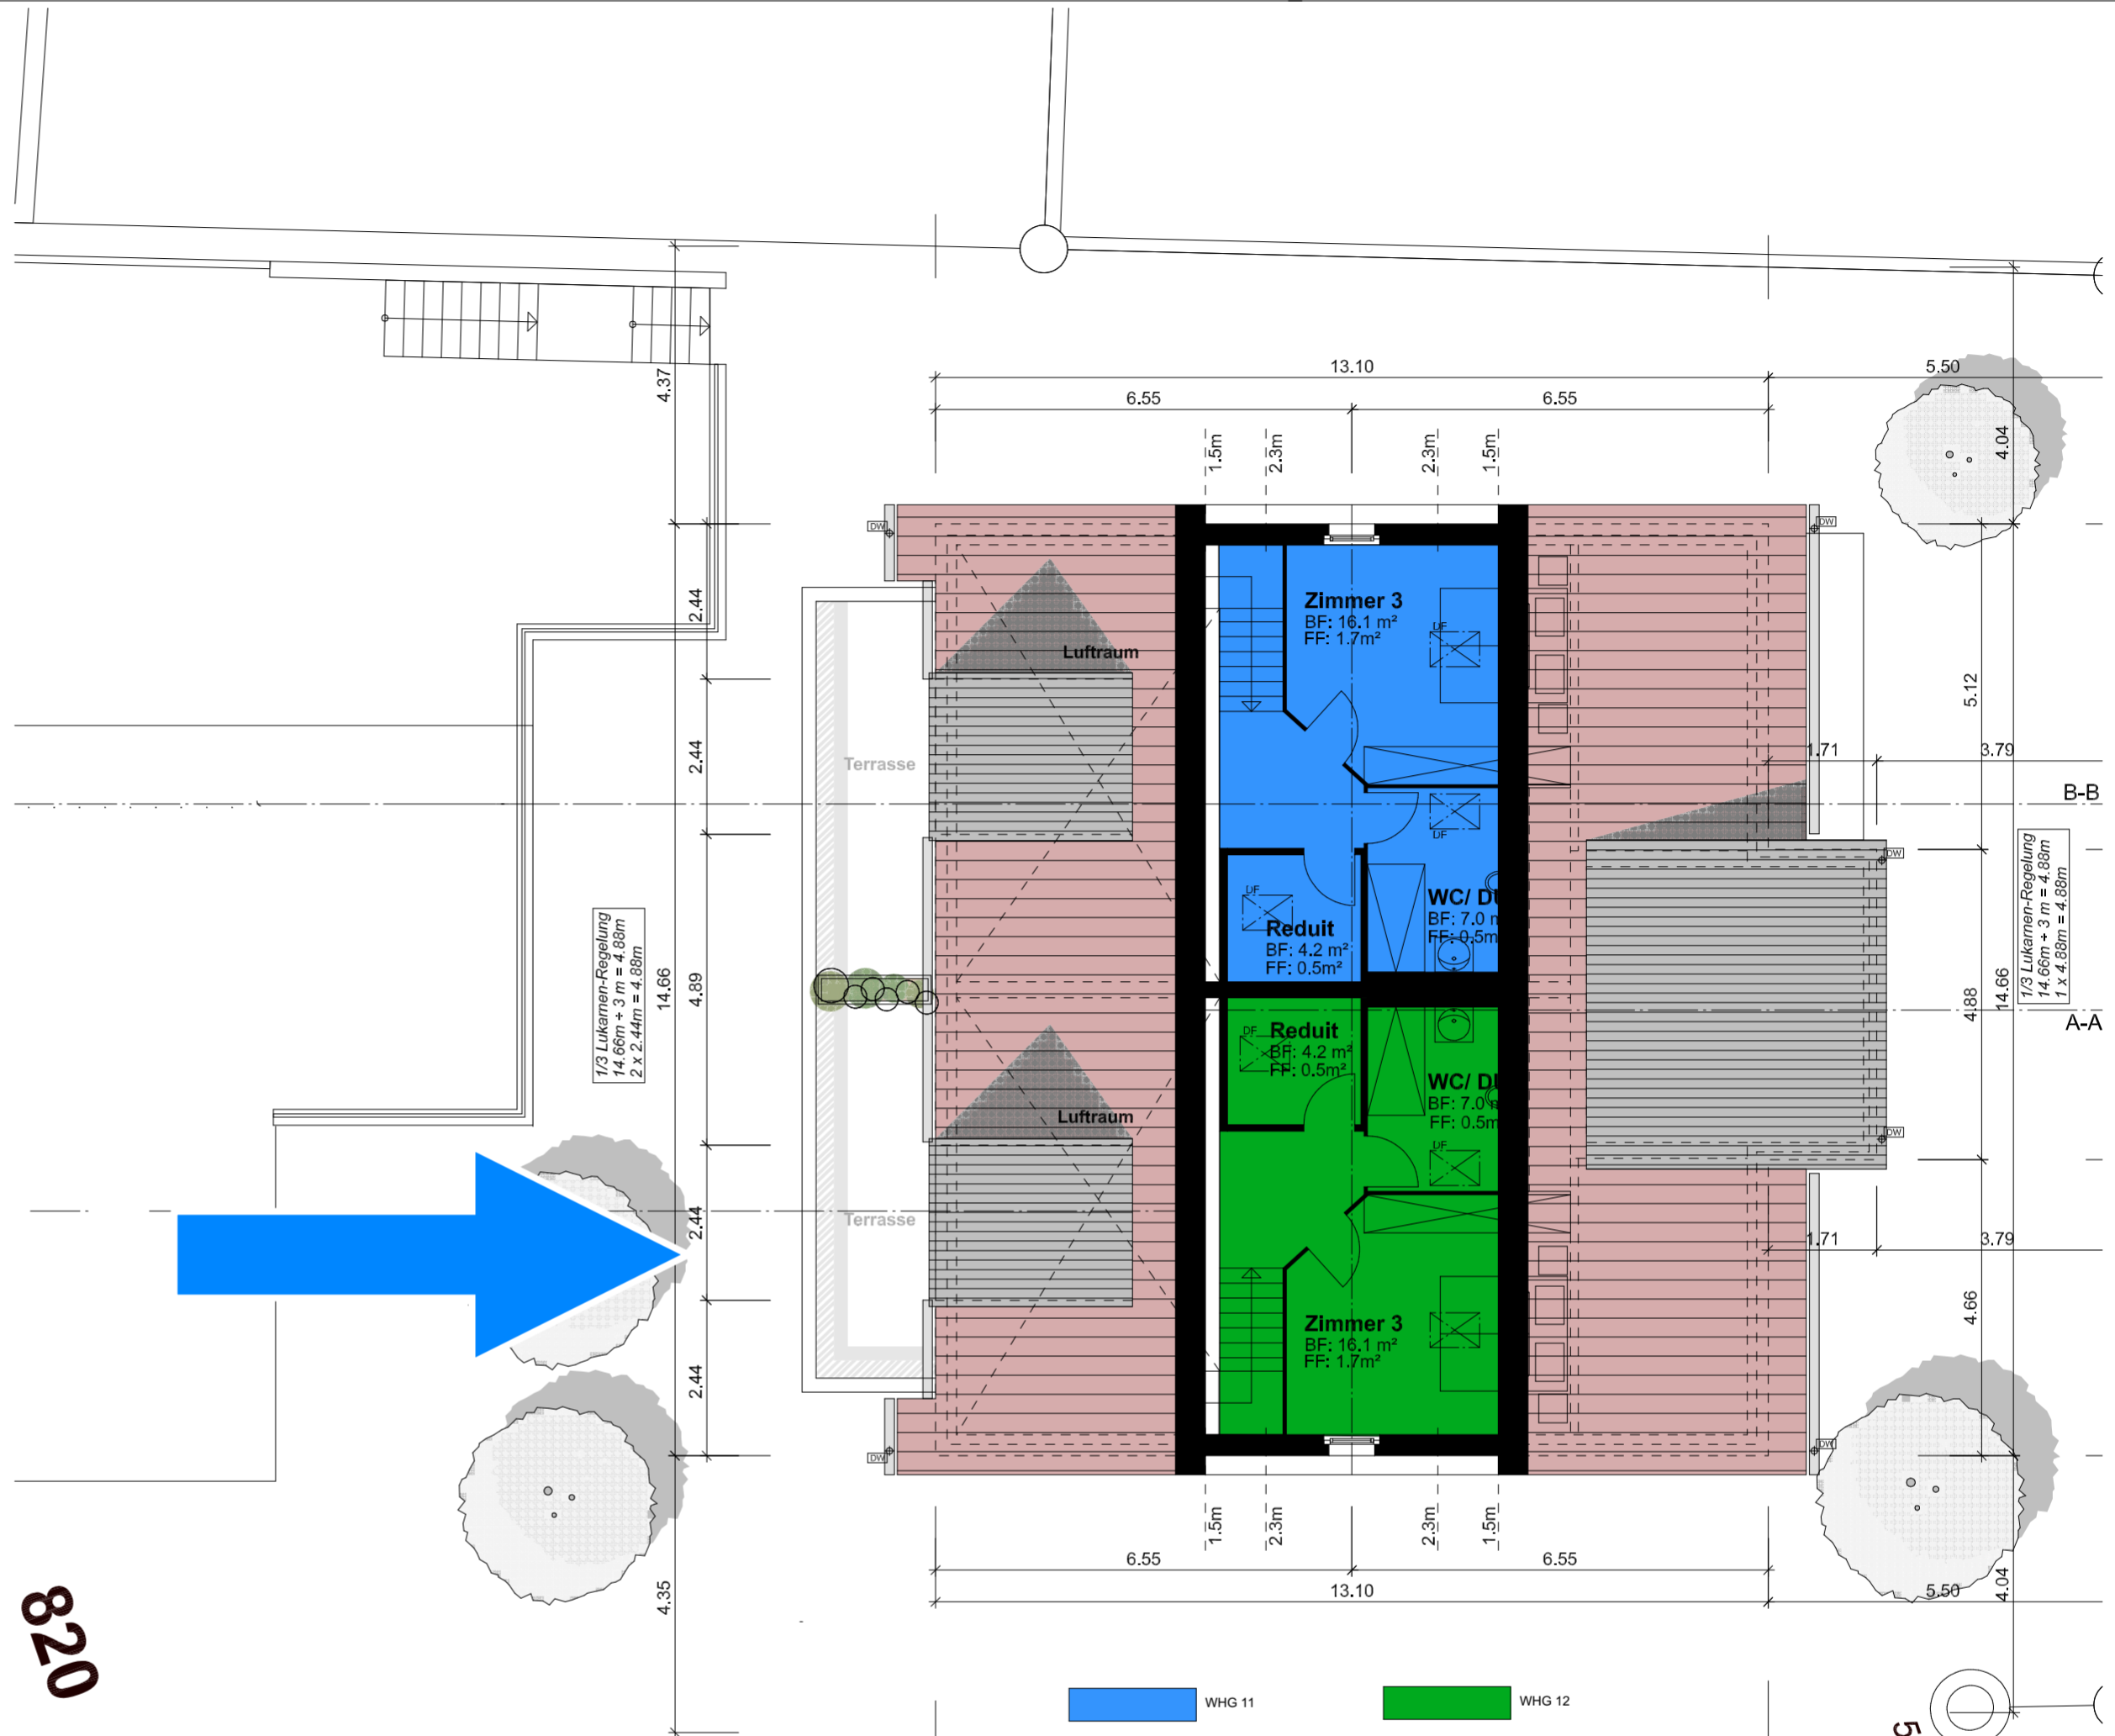

Koten (Meereshöhe):
± 0.00 = 377.50 m.ü.M

BAUVORHABEN: Ersatzneubau MFH+ Neubau MFH Landstrasse 226, 5416 Kirchdorf AG		
AUFTRAGGEBER: CSI Immo GmbH Jungholzstrasse 28, 8050 Zürich		
PLANVERFASSER: VIA Architekten GmbH Hungerbühlstrasse 22, 8500 Frauenfeld		PROJEKTNUMMER: KI_01
PLANUNGSPHASE: Stockwerkeigentum STWE		GEZEICHNET: VS
PLANNUMMER: 32.10	PLANTITEL: STWE_Galeriegesschoss	DATUM: 22.09.2025
		REVIDIERT: 20.10.2025
		REVISION:
		MASSSTAB: 1:100
		PLANGRÖSSE: 84/60