

# 646 BEL OE

Objekt: Wohngelietum «Belaria», 8102 Oberengstringen  
Adress: Ausführungplan  
Umfeld: Umgebung

Plan-Nr.: 315 6024-401

Maßstab: 1:200

Datum: 03.08.2003

Plangröße: 90x105 cm

Genehmigt: 14.10.03 27.04.04

Revisiert: 14.11.03 10.08.04

Code: G



Gezeichnet: DAG

Kolliplatz 2

6300 Zug

Adress: Dachtler Partner

AG für Architektur

Seestrasse 227


8810 Horgen

Landschaftsarchitektur GmbH

Talsstrasse 33

8808 Pfäfers

## proj. Sonnenbergstrasse

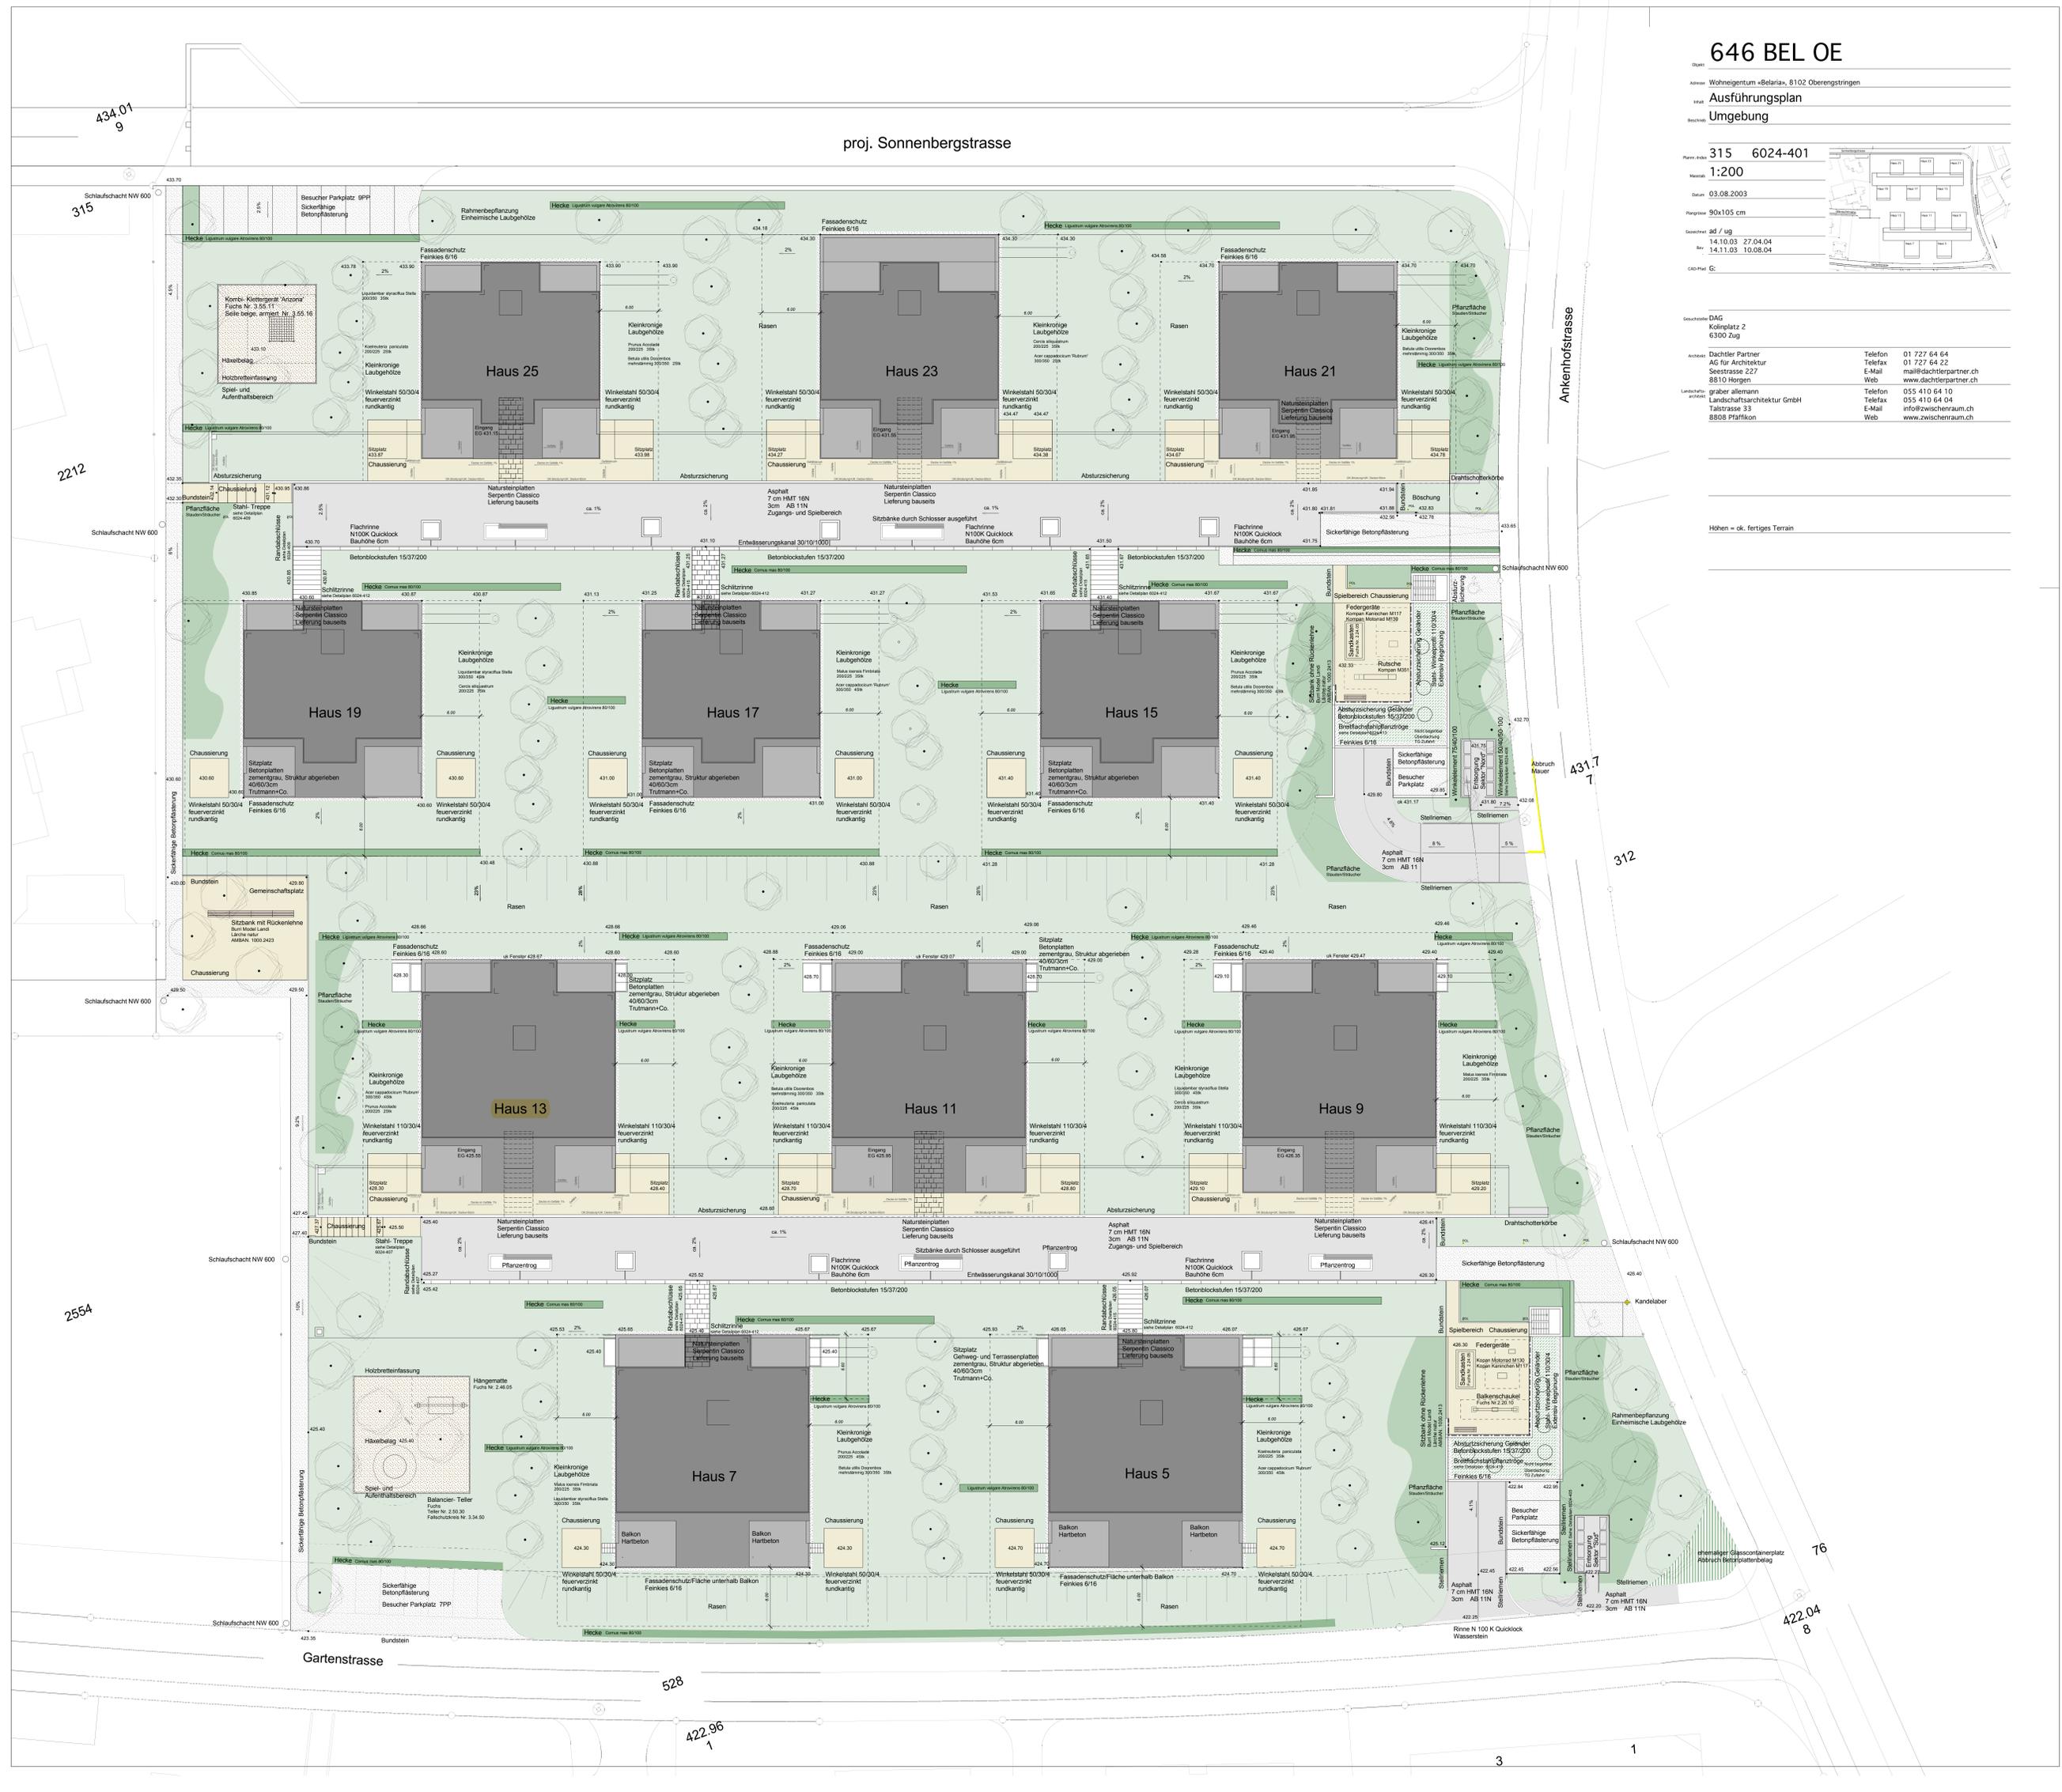

Höhen = ok. fertiges Terrain

76

422.04  
8

3

1

434.01  
9

315

2212

Schlaufsacht NW 600

Schlaufsacht NW 600

2554

Schlaufsacht NW 600

Gartenstrasse

528

422.96  
1

Ankenhofstrasse

Abbruch  
Neuer

431.7  
7

Schlaufsacht NW 600

Kandelaber

3

1