


Ersatzneubau 4-Familienhaus mit Hobbyraum

Wohnung	Referenz Nr.	Zimmer	Fläche (BF)	Verkaufspreis CHF	Tiefgaragenplatz Nr.	Keller Nr.
EG/OG Maisonette-Wohnung Nr. 2	#586	4.5	116 m²	985'000	6	2
EG Wohnung Nr. 1	#587	3.5	123 m²	999'750	7	1
OG Wohnung Nr. 102	#588	3.5	100 m²	850'000	8	102
DG Wohnung Nr. 103	#589	2.5	103 m²	875'000	4	103
UG Hobbyraum	#560	1	60 m²	75'000		
UG Bastelraum Nr. 101	#561	1	8.9 m²	15'000		101

Carport & Aussenparkplatz im Aussenbereich

Carport / Aussenparkplatz	Referenz Nr.	Fläche (BF)	Verkaufspreis CHF	Carport Nr.	Aussenparkplatz
Carport Besucherparkplatz Nr. 14	#562	10.00 m²		14	
IV-Besucherparkplatz Nr. 13	#563	16.00 m²			13
Carport Nr. 12	#564	15.65 m²	25'000	12	
Carport Nr. 11	#565	15.65 m²	25'000	11	
Carport Nr. 10	#566	10.00 m²	25'000	10	

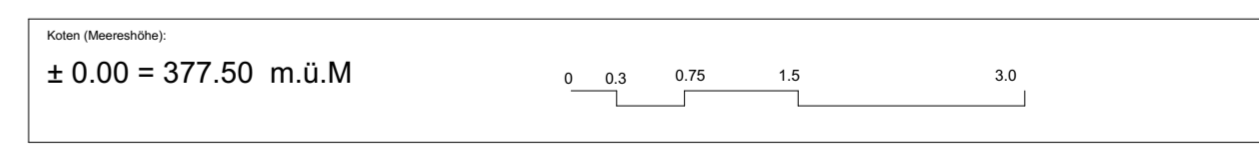

BAUVORHABEN: Ersatzneubau MFH+ Neubau MFH Landstrasse 226, 5416 Kirchdorf AG		
AUFTRAGGEBER: CSI Immo GmbH Jungholzstrasse 28, 8050 Zürich		
PLANVERFASSER: VIA Architekten GmbH Hungerbühlstrasse 22, 8500 Frauenfeld		PROJEKTNUMMER: KI_01
PLANUNGSPHASE: Stockwerkeigentum STWE		GEZEICHNET: VS
PLANNUMMER: 32.6.7		DATUM: 22.09.2025
PLANTITEL: STWE_Erd_TG		REVIDIERT: 06.10.2025
		REVISION:
		MASSSTAB: 1:100
		PLANGRÖSSE: 84/60