


Ersatzneubau 4-Familienhaus mit Hobbyraum

| Wohnung | Referenz Nr. | Zimmer | Fläche (BF) | Verkaufspreis CHF | Tiefgaragenplatz Nr. | Keller Nr. |
|--------------------------------|--------------|--------|--------------------|-------------------|----------------------|------------|
| EG/OG Maisonette-Wohnung Nr. 2 | #586 | 4.5 | 116 m ² | 985'000 | 6 | 2 |
| EG Wohnung Nr. 1 | #587 | 3.5 | 123 m ² | 999'750 | 7 | 1 |
| OG Wohnung Nr. 102 | #588 | 3.5 | 100 m ² | 850'000 | 8 | 102 |
| OG Wohnung Nr. 103 | #589 | 2.5 | 103 m ² | 875'000 | 4 | 103 |
| UG Hobbyraum | #590 | 1 | 60 m ² | 75'000 | | |
| UG Bastelraum Nr. 101 | #561 | 1 | 8.9 m ² | 18'000 | | 101 |

WHG 103
 WHG 103 BALKON

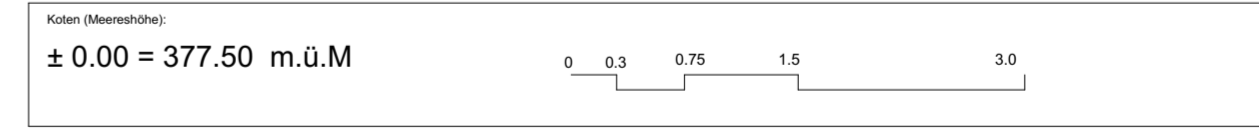

| | | |
|---|------------------------------------|---------------------------------|
| BAUVORHABEN: Ersatzneubau MFH+ Neubau MFH Landstrasse 226, 5416 Kirchdorf AG | | |
| AUFTRAGGEBER: CSI Immo GmbH Jungholzstrasse 28, 8050 Zürich | | |
| PLANVERFASSER: VIA Architekten GmbH Hungerbühlstrasse 22, 8500 Frauenfeld | | PROJEKTNUMMER: KI_01 |
| | | GEZEICHNET: VS |
| | | DATUM: 22.09.2025 |
| PLANUNGSPHASE: Stockwerkeigentum STWE | | REVIDIERT: 06.10.2025 |
| | | REVISION: |
| PLANNUMMER: 32.8 | PLANTITEL: STWE_Dach_OG1 | MASSSTAB: 1:100 |
| | | PLANGRÖSSE: 84/60 |