


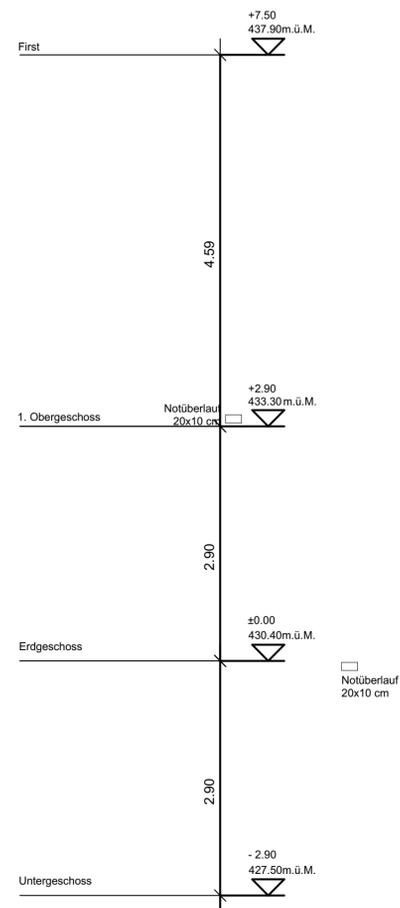

NORDWESTFASSADE



PLANLEGENDEN:

ALLE MASSE SIND ROHMASSE UND VOM UNTERNEHMER AM BAU ZU KONTROLLIEREN

	BETON	SW	SCHWELLENHÖHE	FB	FERTIG BODEN
	BACKSTEIN	BR	BRÜSTUNGSHÖHE	RB	ROH BODEN
	KALKSANDSTEIN	ST	STURZHÖHE	RD	ROH DECKE
	BETONFERTIGELEMEN	OK	OBERSKANT	UKD	UNTERKANT DECKE
	MÖRTEL, GIPS	UK	UNTERKANT	F.	FERTIG
	HOLZ	AK	AUSSERKANT	R.	ROH
	DÄMMSTOFFE				
	NATURSTEIN				
	SPERRSCHICHT				

TÜR- UND FENSTERHÖHEN GEMESSEN AB OK FERTIG HÖHEREM BODEN,
SCHWELLE, bzw. FENSTERBANK BIS UK ROH STURZ.

K	KURBEL	KS	KÜHLSCHRANK	BA	BODENABLAUF
M	MOTOR / ELEKTROANTRIEB	BO	BACKOFEN	NÜ	NOTÜBERLAUF
I	LEERRÖHR FÜR ELEKTROANTRIEB	KH	KOCHHERD	FS	FALLSTRANG
DK	DREHKIPP-FLÜGEL	MI	MIKROWELLE	PU	PUTZÖFFNUNG
		ST	STEAMER	KA	KANALISATIONSANSCHLUSS
KL	KLAPPLADEN	GS	GESCHRIBSPÜLER	DW	DACHWASSERLEITUNG
SL	SCHIEBELADEN	VM	WASCHMASCHINE	DIL	DILATATION
LAM	LAMELLENSTÖREN	WT(TU)	WASCHTROCKNER (TUMBLER)	LS	LICHTSCHACHT
RAF	VERBUNDRAFFSTÖREN	RL-WT	RAUMLUFT-WASCHTROCKNER		
SO	SÖNNESTÖREN (MARKISE)	RAD	RADIATOR		
SB	SENKRECHTBESCHATTUNG (STOFF)	HTR	HANDTUCHRADIATOR		
BFB	BETONFENSTERBANK				
MFB	METALLFENSTERBANK				
BSW	BETON- ZEMENTSCHWELLE				
TS	TÜRSCHLIESSER	INST	INSTALLATIONSSCHACHT	PT	PANZERTRÜRE
EI90	BRANDSCHUTZTÜRE MIT ZULASSUNG	SAV	SANITARVERTEILUNG	PD	PANZERDECKEL
WLP	WASSERLÖSCHPOSTEN	BHV	BODENHEIZUNGSVERTEILUNG	NA	NOTAUSSTIEG
HFL	HANDEFUERLÖSCHER	ELV	ELEKTROVERTEILUNG	FR	FLUCHTRÖHRE
RWA	RAUCH- UND WÄRMEABZUG	KRL	KONTROLLIERTE RAUMLÜFTUNG	ÜV	ÜBERDRUCKVENTIL
NL	NOTLEUCHE			VA	VENTILATIONSAGGREGAT
				TC	TROCKENKLOSETT

PLANREVISIONEN

INDEX	DATUM	NAME	ÄNDERUNGEN	KONTROLLE	VISUM
1	15.07.21	mz	Erdgeschoss		
2	24.07.21	mz	Erdgeschoss		
3	28.08.21	mz	Stand Ausführung		
4	04.10.21	mz	Stand Ausführung		

Koten (Meereshöhe):
± 0.00 = 430.40 m.ü.M

PLANUNGSPHASE: Ausführung	INDEX:
PLANNUMMER: 51.4.1	PLANTITEL: NORDWESTFASSADE
GEZEICHNET: 18.05.2021 / MZ	REVIDIERT:
MASSSTAB: 1:50	PLANGRÖSSE: 84/60