

Koten (Meereshöhe)

EG FERTIG BODEN ± 0.00

MFH 2

EG FERTIG BODEN -1.00
± 0.00 = 552.94 m.ü.M

BAUVORABEN:

Neubau MFH

NEUBAU 2 MFH <MYRTENBÄCHLI>, PARZ. 2974/2877, MYRTENSTR., 5737 MENZIKEN

AUFTRAGGEBER:

OMEGA GU AG

Apothekenweg 2, 5712 Beinwil am See
Tel: 062 771 50 07
www.omega-gu-ag.ch

PLANVERFASSER:

AK Architekten AG

Apothekenweg 2, 5712 Beinwil am See
Tel: 079 174 90 19
Denisakiabeki@gmail.com

PLANUNGSPHASE:

MODIFIKATIONSBAUEINGABE

PLANNUMMER: .6

PLANTITEL: EG MFH2

BAUHERR:

Omega GU AG

AK Architekten AG

PROJEKTNUMMER:

0245

MASSSTAB:

1: 100

GEZEICHNET:

Diana Heger

PLANGRÖSSE:

900/600

DATUM:

08.02.2021


REVIDIERT:

08.02.2021

GRUNDEIGENTÜMER:

Omega GU AG

AK Architekten AG

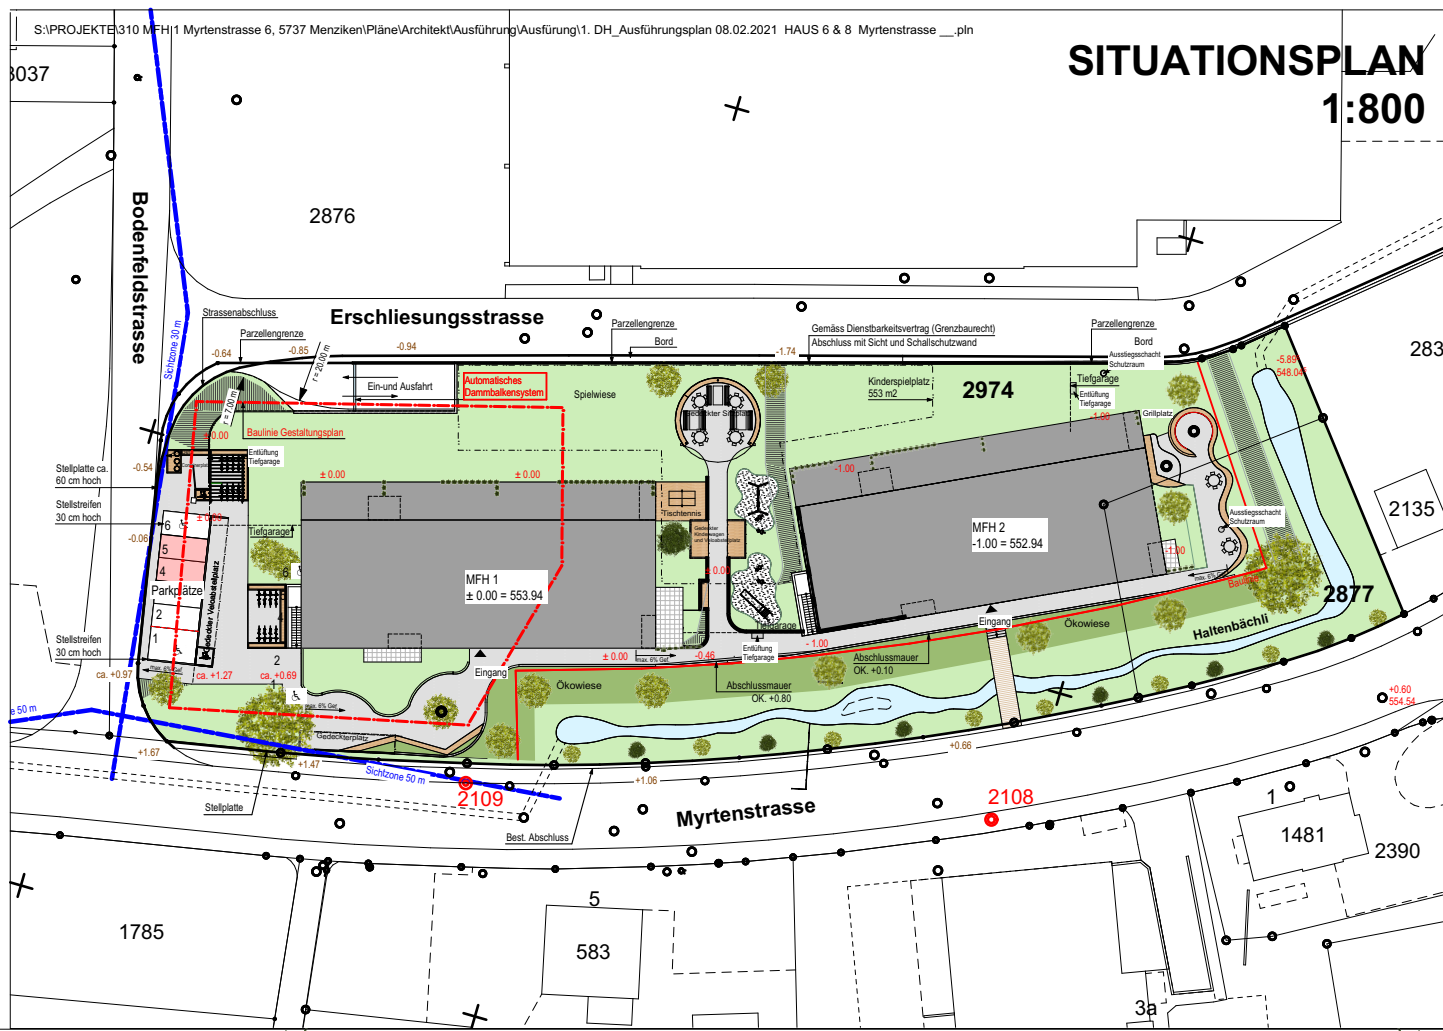

PLANLEGENDE:			
ALLE MASSE SIND ROHMASSE UND VOM UNTERNEHMER AM BAU ZU KONTROLLIEREN			
	BETON	SW	SCHWELLENHÖHE
	BACKSTEIN	BR	BRÜSTUNGSHÖHE
	KALKSANDSTEIN	ST	STURZHÖHE
	BETONFERTIGELEMENTE	OK	OBERKANT
	MÖRTEL, GIPS	UK	UNTERKANT
	HOLZ	AK	AUSSERKANT
	DÄMMSTOFFE		
	NATURSTEIN		
	SPERRSCHICHT		
TÜR- UND FENSTERHÖHEN GEMESSEN AB OK FERTIG HÖHEREM BODEN, SCHWELLE, bzw. FENSTERBANK BIS UK ROH STURZ.			
K	KURBEL	KS	KÜHLSCHRANK
M	MOTOR / ELEKTROANTRIEB	BO	BACKOFEN
I	LEERRÖHR FÜR ELEKTROANTRIEB	KH	KOCHHERD
DK	DREHKIPP-FÜGEL	MI	MIKROWELLE
		ST	STEAMER
		GS	GESCHIRRSPÜLER
		WM	WASCHMASCHINE
		WT(TU)	WÄSCHETROCKNER (TUMBLER)
		RL-WT	RAUMLÜFT-WÄSCHETROCKNER
		RAD	RADIATOR
		HTR	HANDTUCHRADIATOR
KL	KLAPPLADEN		
SL	SCHERBELADEN		
LAM	LAMELLENSTOREN		
RAF	VERBUNDRAFFSTOREN		
SO	SCHNITTSTOREN (MARKISE)		
BA	BODENBELAUF		
NÜ	NOTÜBERLAUF		
FS	FALLSTRANG		
PU	PUTZÖFFNUNG		
KA	KANALISATIONSANSCHLUSS		
DW	DACHWASSERLEITUNG		
DIL	DILATATION		
LS	LICHTSCHACHT		

DIE BAUHERRSCHAFT

Omega GU AG, Apothekenweg 2, 5712 Beinwil am See

AK Architekten AG, Apothekenweg 2, 5712 Beinwil am See

DIE GRUNDEIGENTÜMER

Omega GU AG, Apothekenweg 2, 5712 Beinwil am See

AK Architekten AG, Apothekenweg 2, 5712 Beinwil am See

DER GENERALUNTERNEHMER / DIE BAULEITUNG

Omega Generalunternehmung AG, Apothekenweg 2, 5712 Beinwil am See

DER ARCHITEKT

AK Architekten AG, Apothekenweg 2, 5712 Beinwil am See

Stefan Schüpfer

Omega Generalunternehmung AG

Omega GU AG

Diana Heger

AK Architekten AG

AK

