



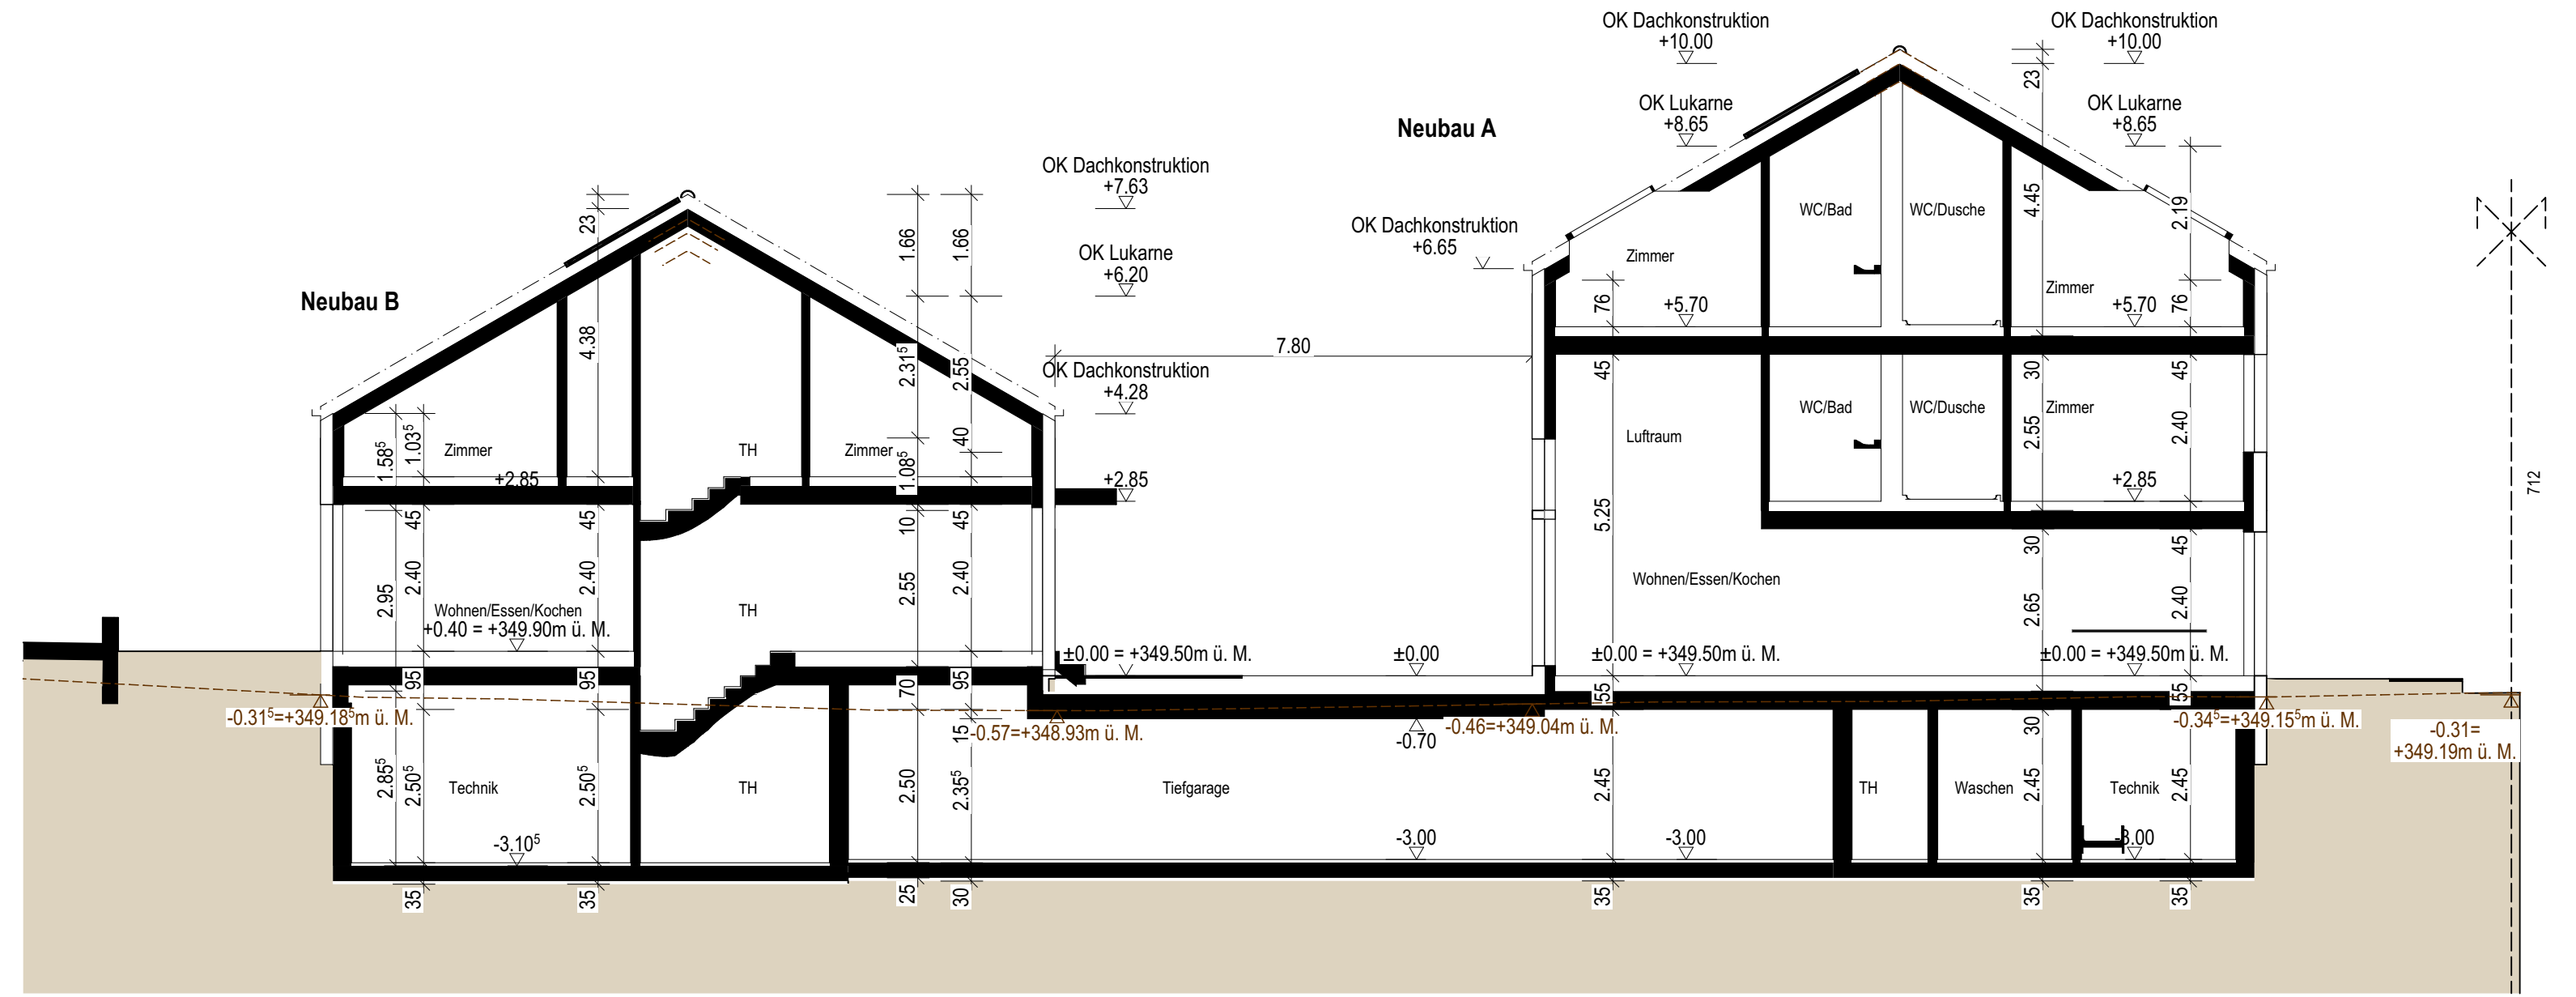

A-A Schnitt A-A 1:100

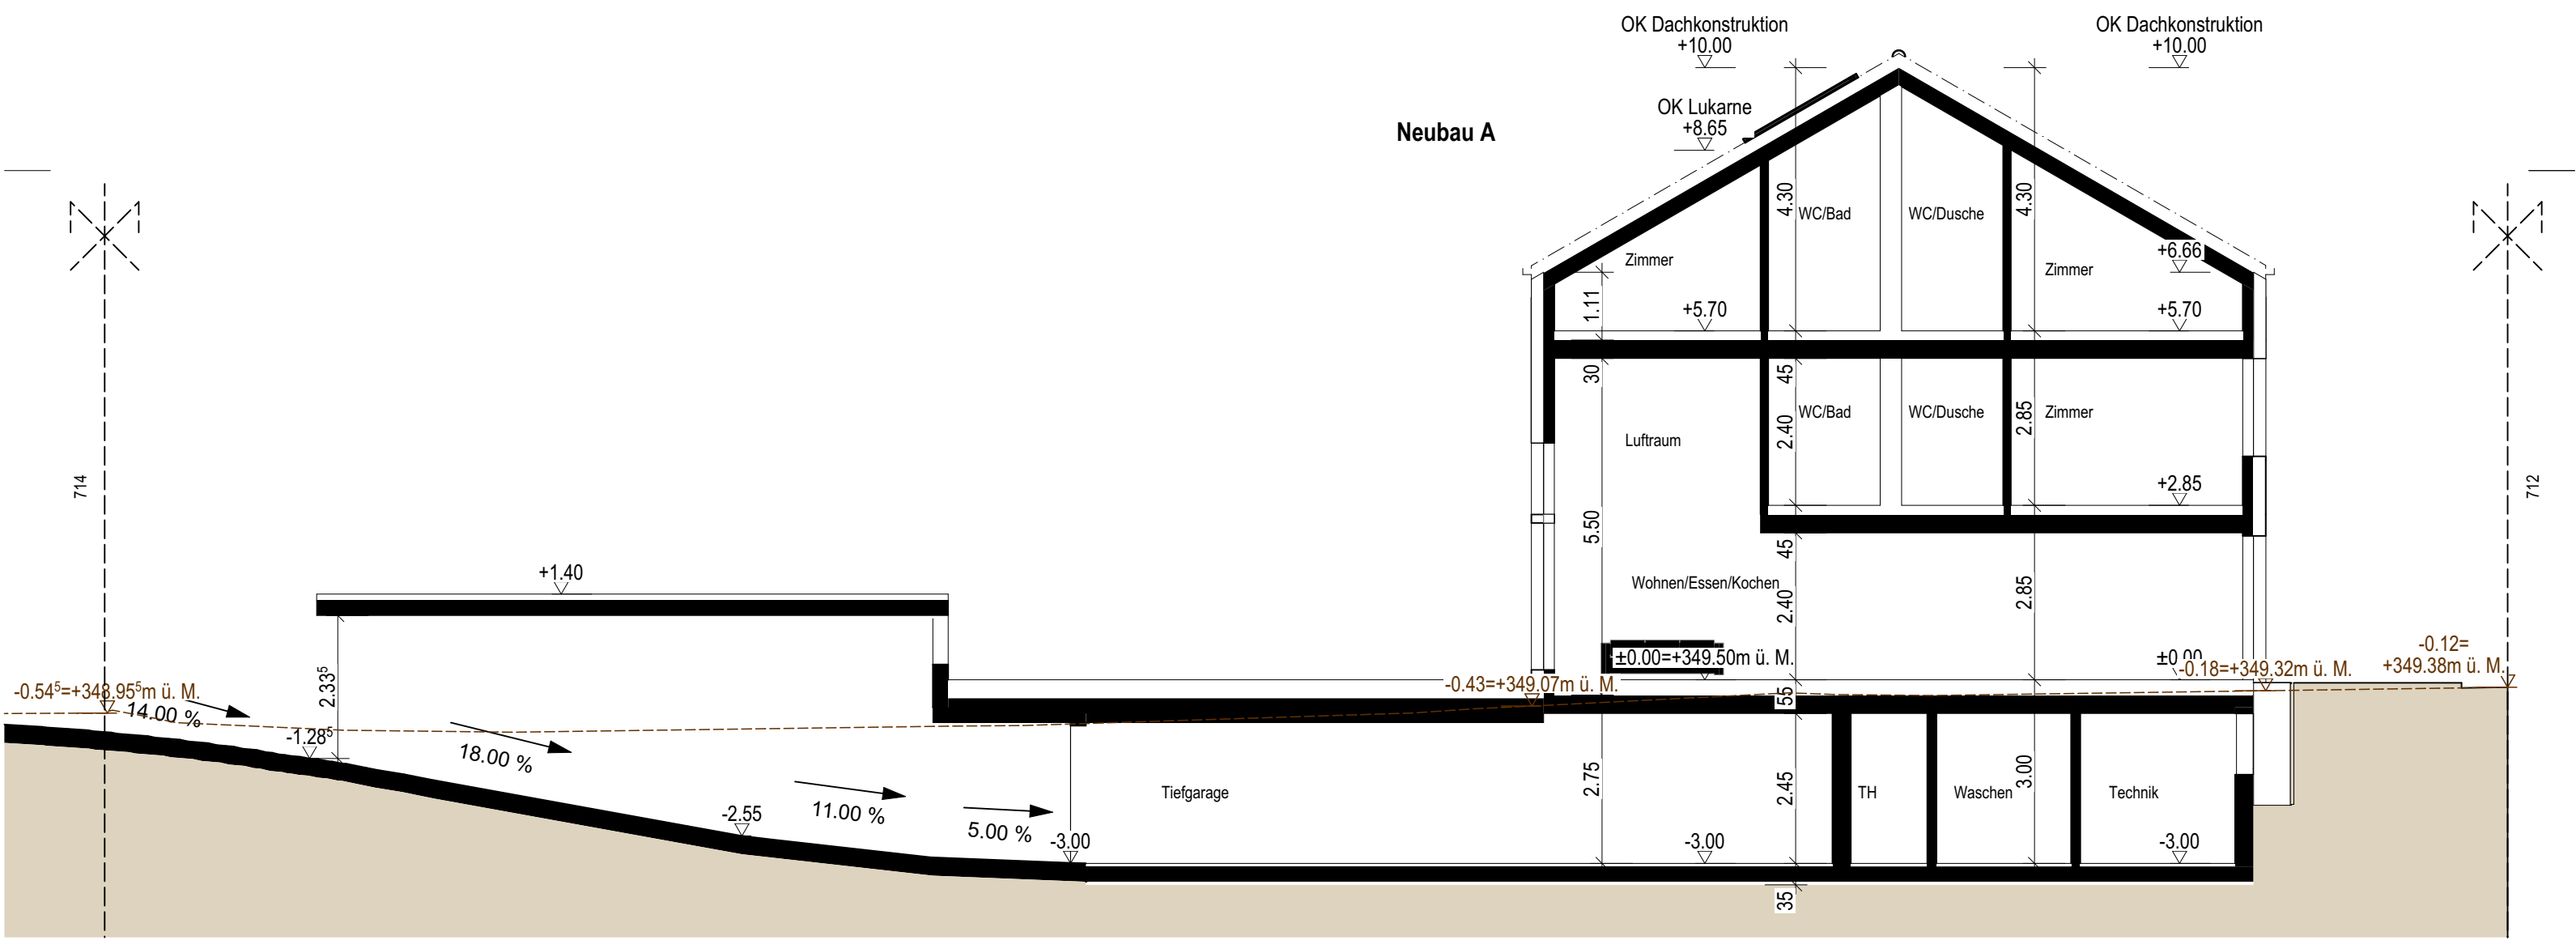

B-B Schnitt B-B 1:100

Muri, den 27.04.2023

Grundeigentümer / Bauherr:

Projektverfasser:

B09

Überbauung "Schachen"

Talstrasse 10 | Parz. 949 | Veltheim 5105

Projekt: REFH mit Tiefgarage

TOKA
ARCHITEKTUR & IMMOBILIEN

Baueingabe

Schnitte

1:100

REFH

Grundeigentümer / Bauherrschaft : Dulovi Bau AG Grenzstrasse 9a 5412 Gebenstorf		Projektverfasser: TOKA Architektur & Immobilien AG Zürcherstrasse 13 5630 Muri AG Tel: 076 734 33 11 www.toka-ag.ch info@toka-ag.ch		
Projektnr.: B09	Planbezeichnung: B9-01-200- Schnitt	Gezeichnet: kk	Projektverantwortlich: kk	
Dateibezeichnung: Baueingabe Veltheim rev..pln	Format: A2	Datum: 27.04.2023	Revisionsdatum:	