



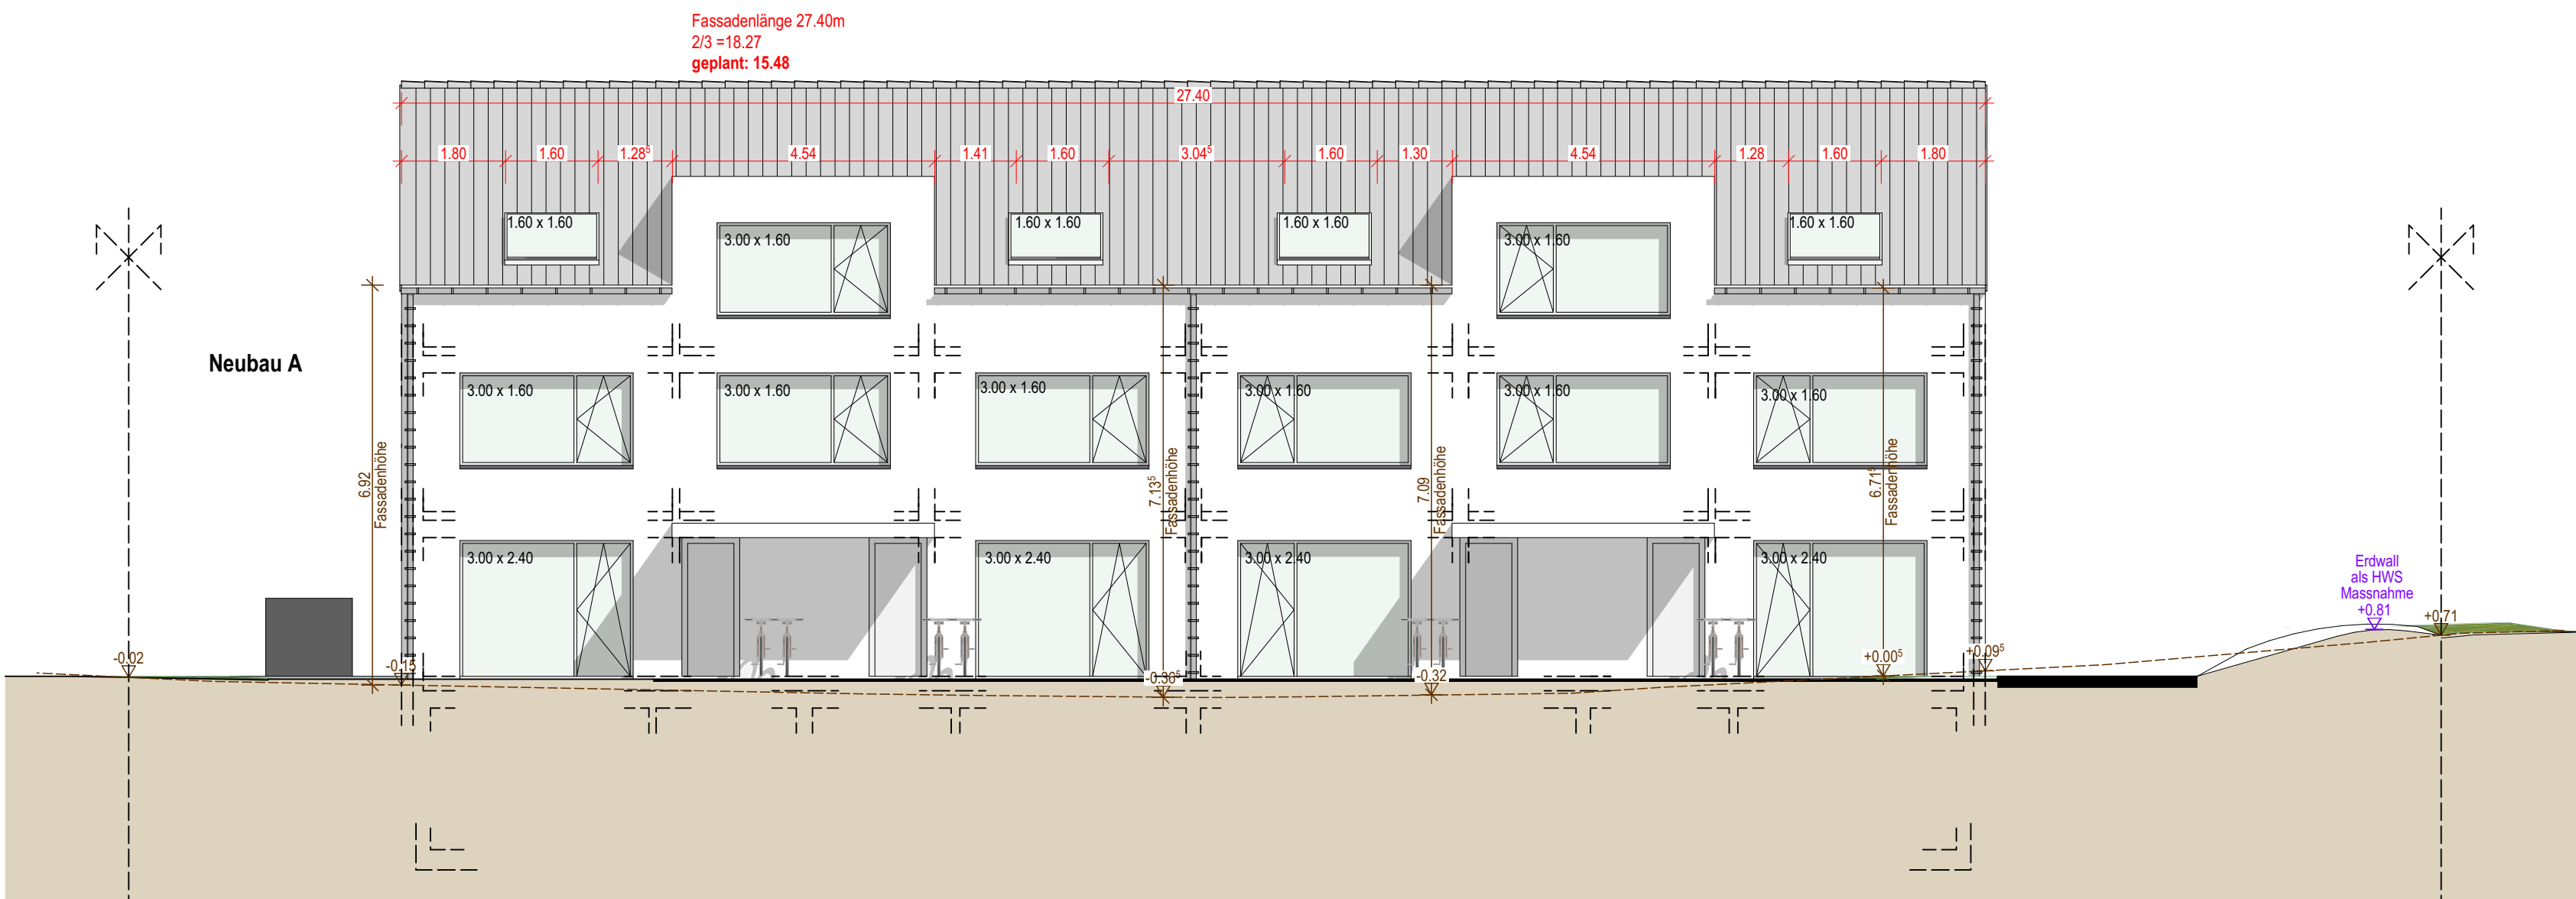


A/01 Ansicht Nordost

1:100

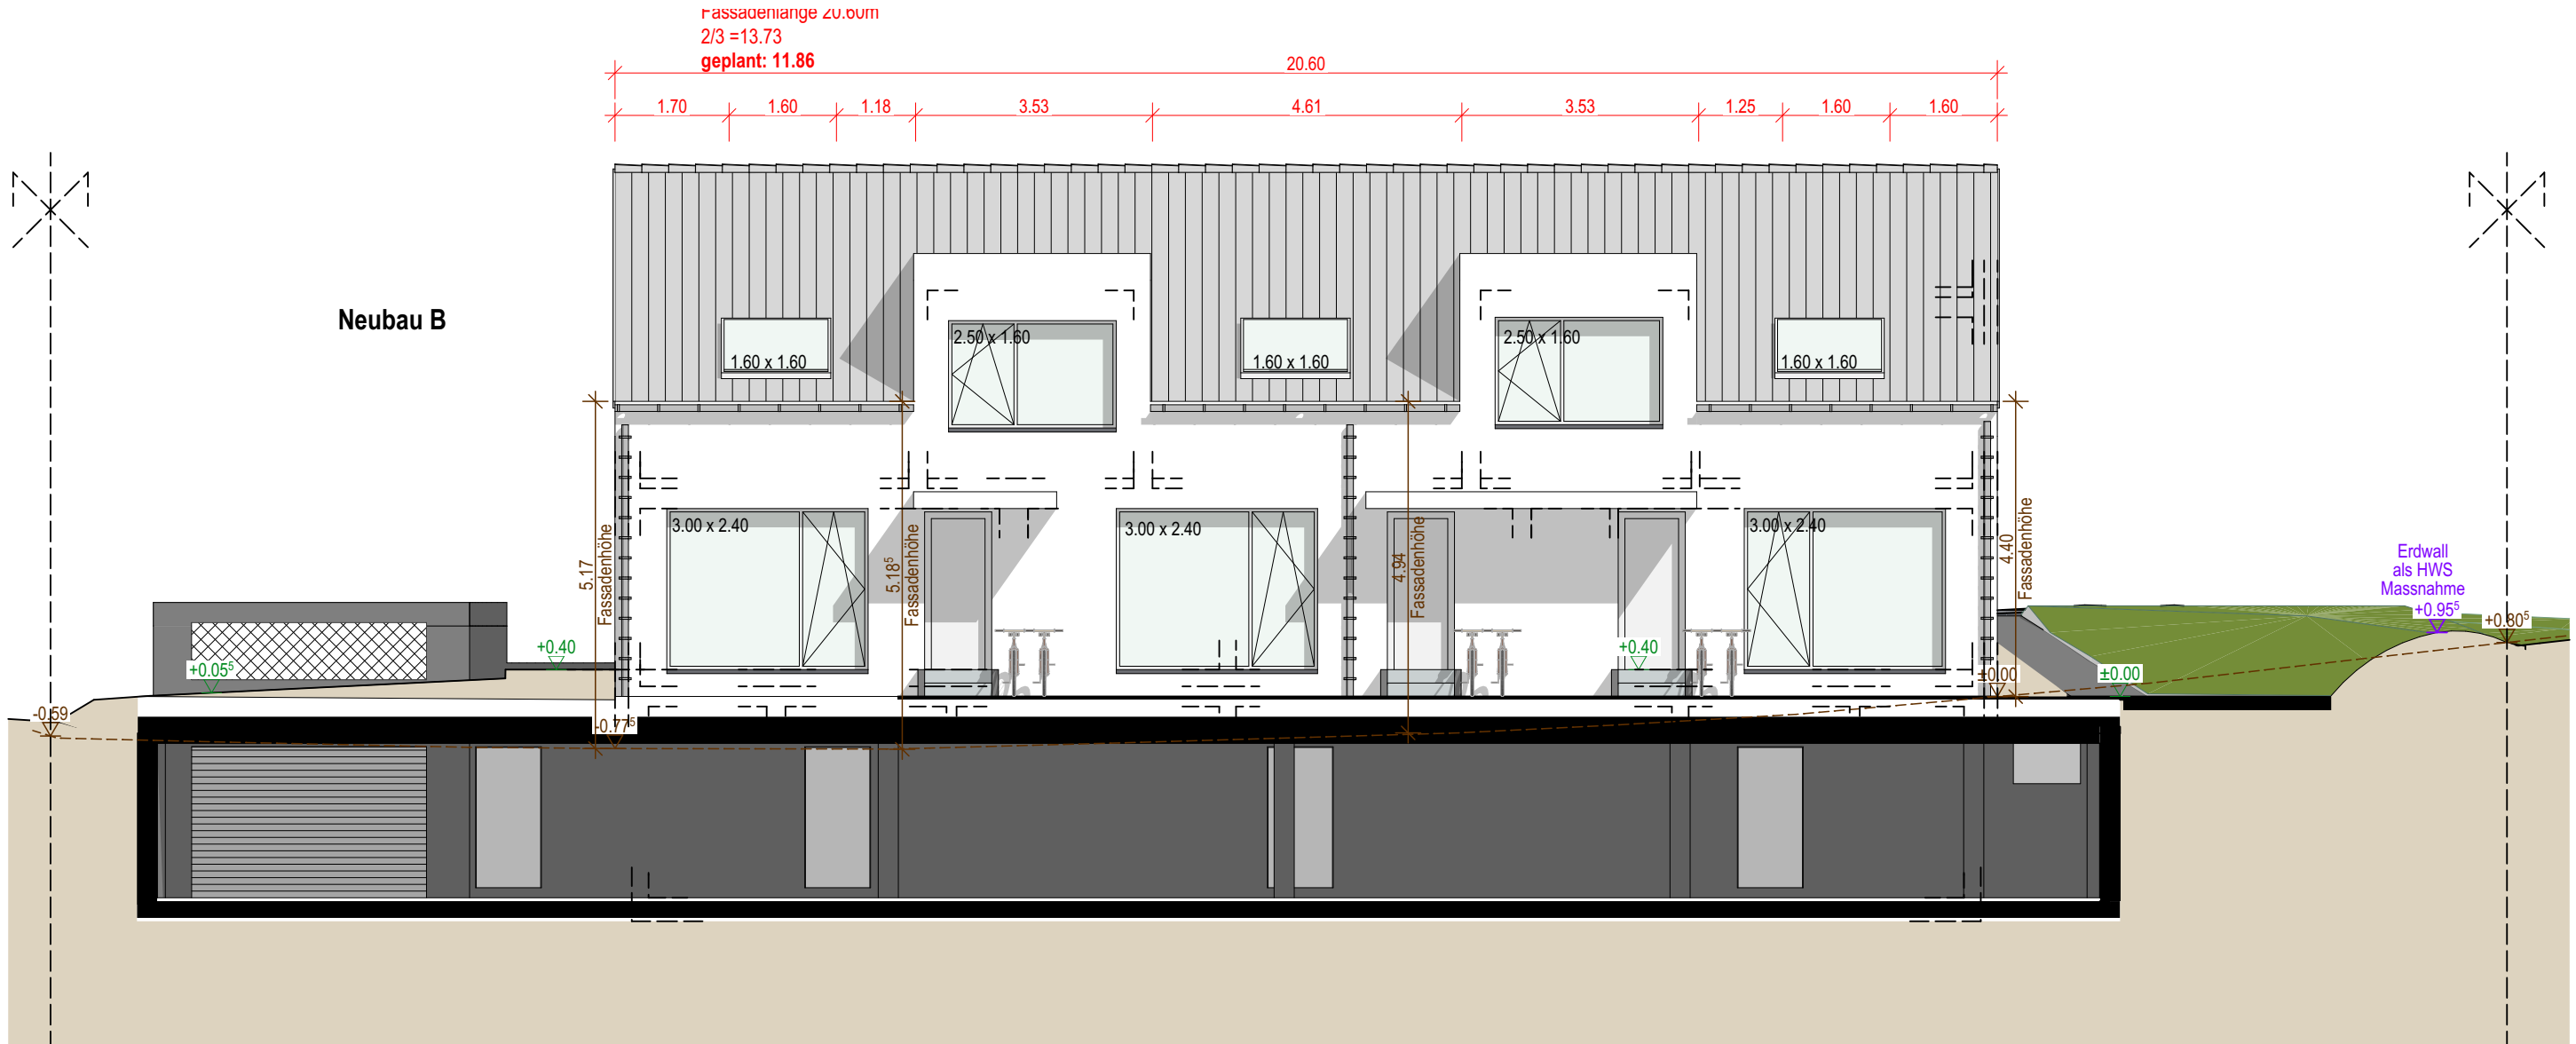


A/06 Ansicht Nordost

1:100

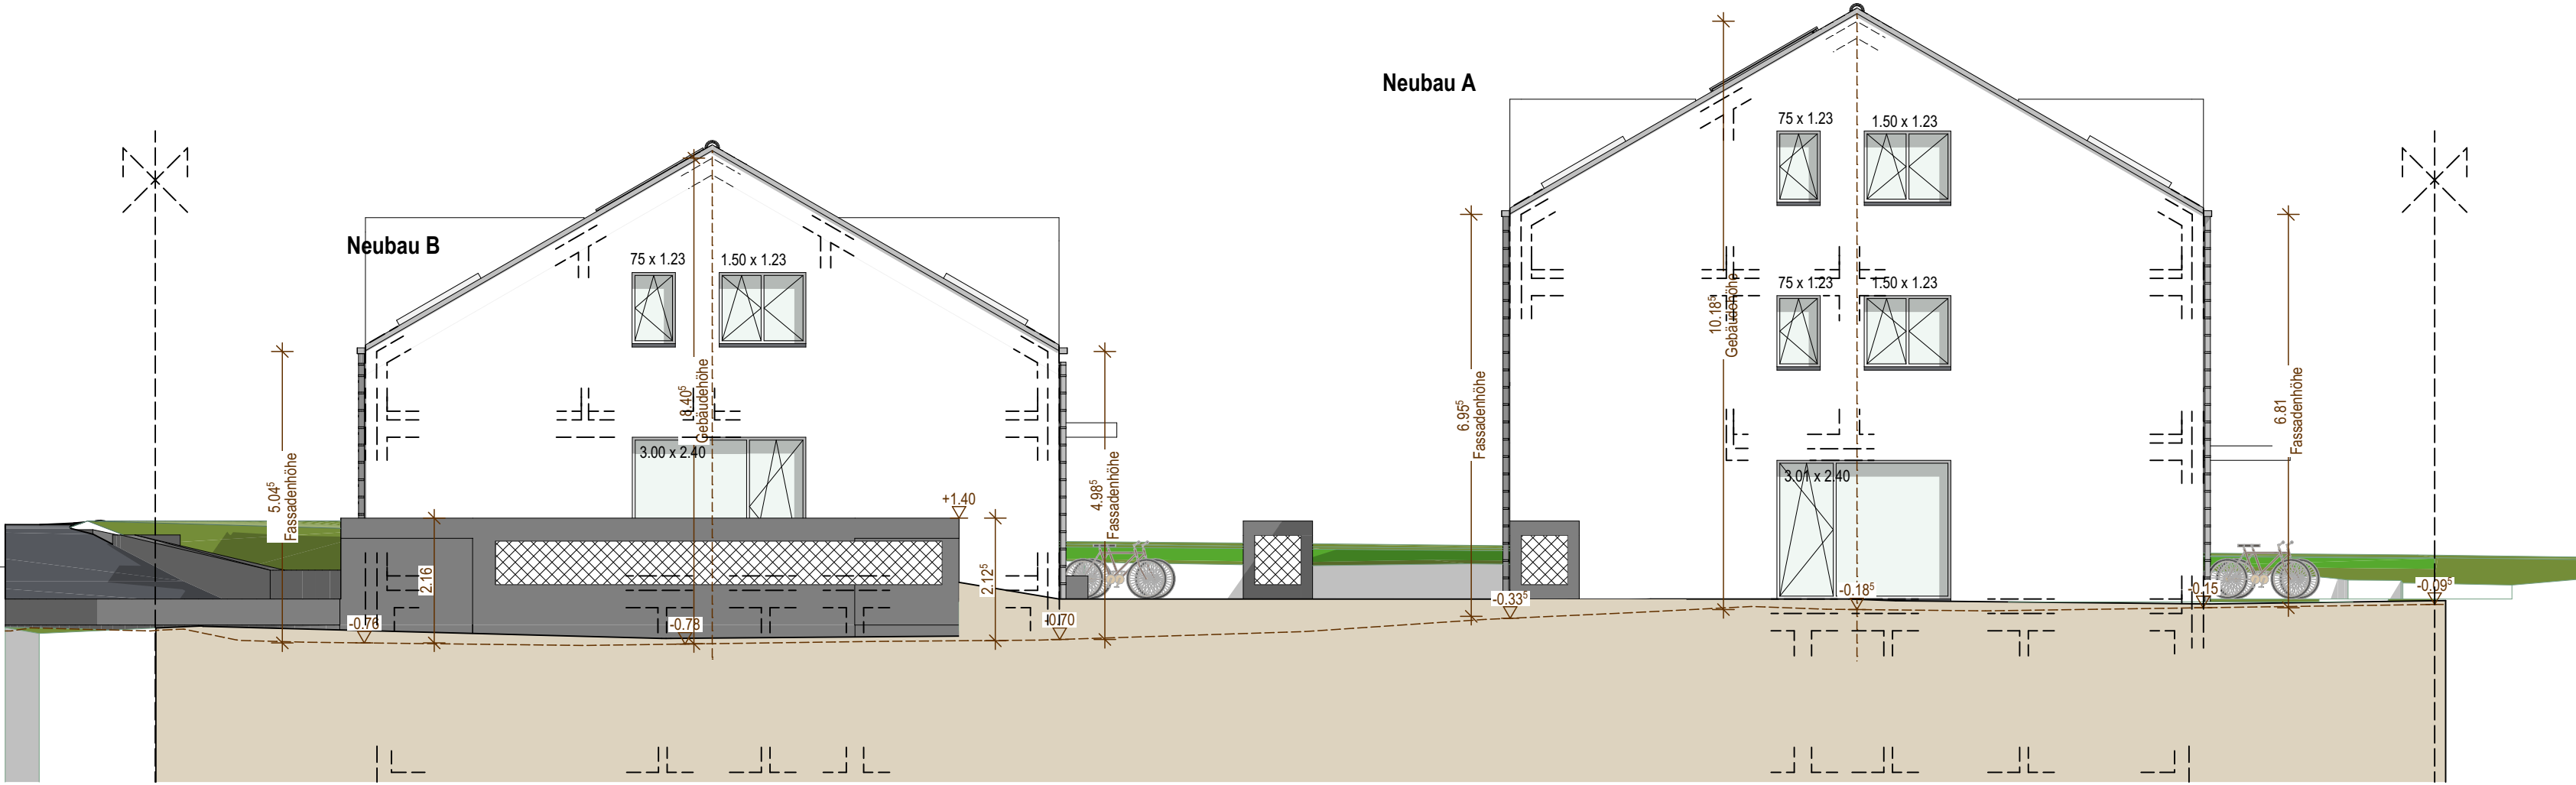


A/02 Ansicht Südost

1:100

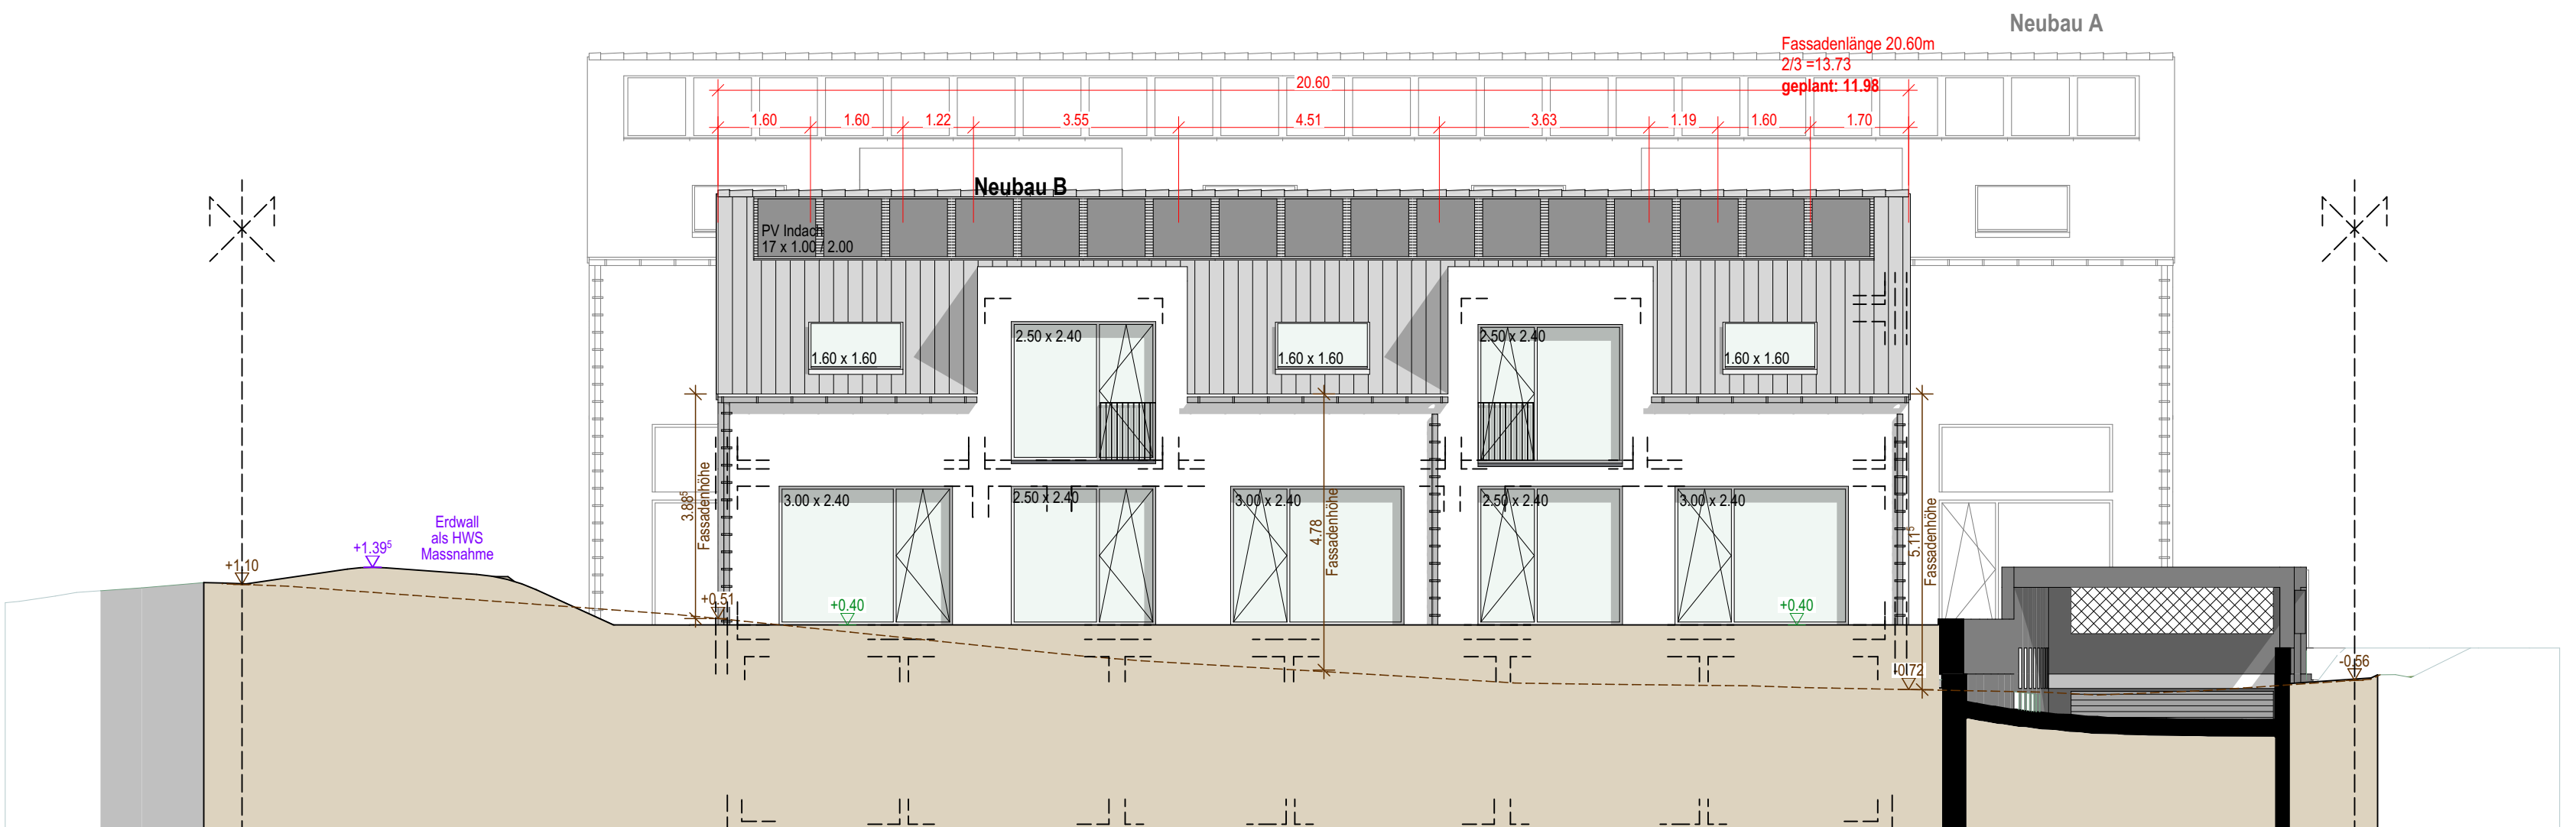


A/03 Ansicht Südwest

1:100

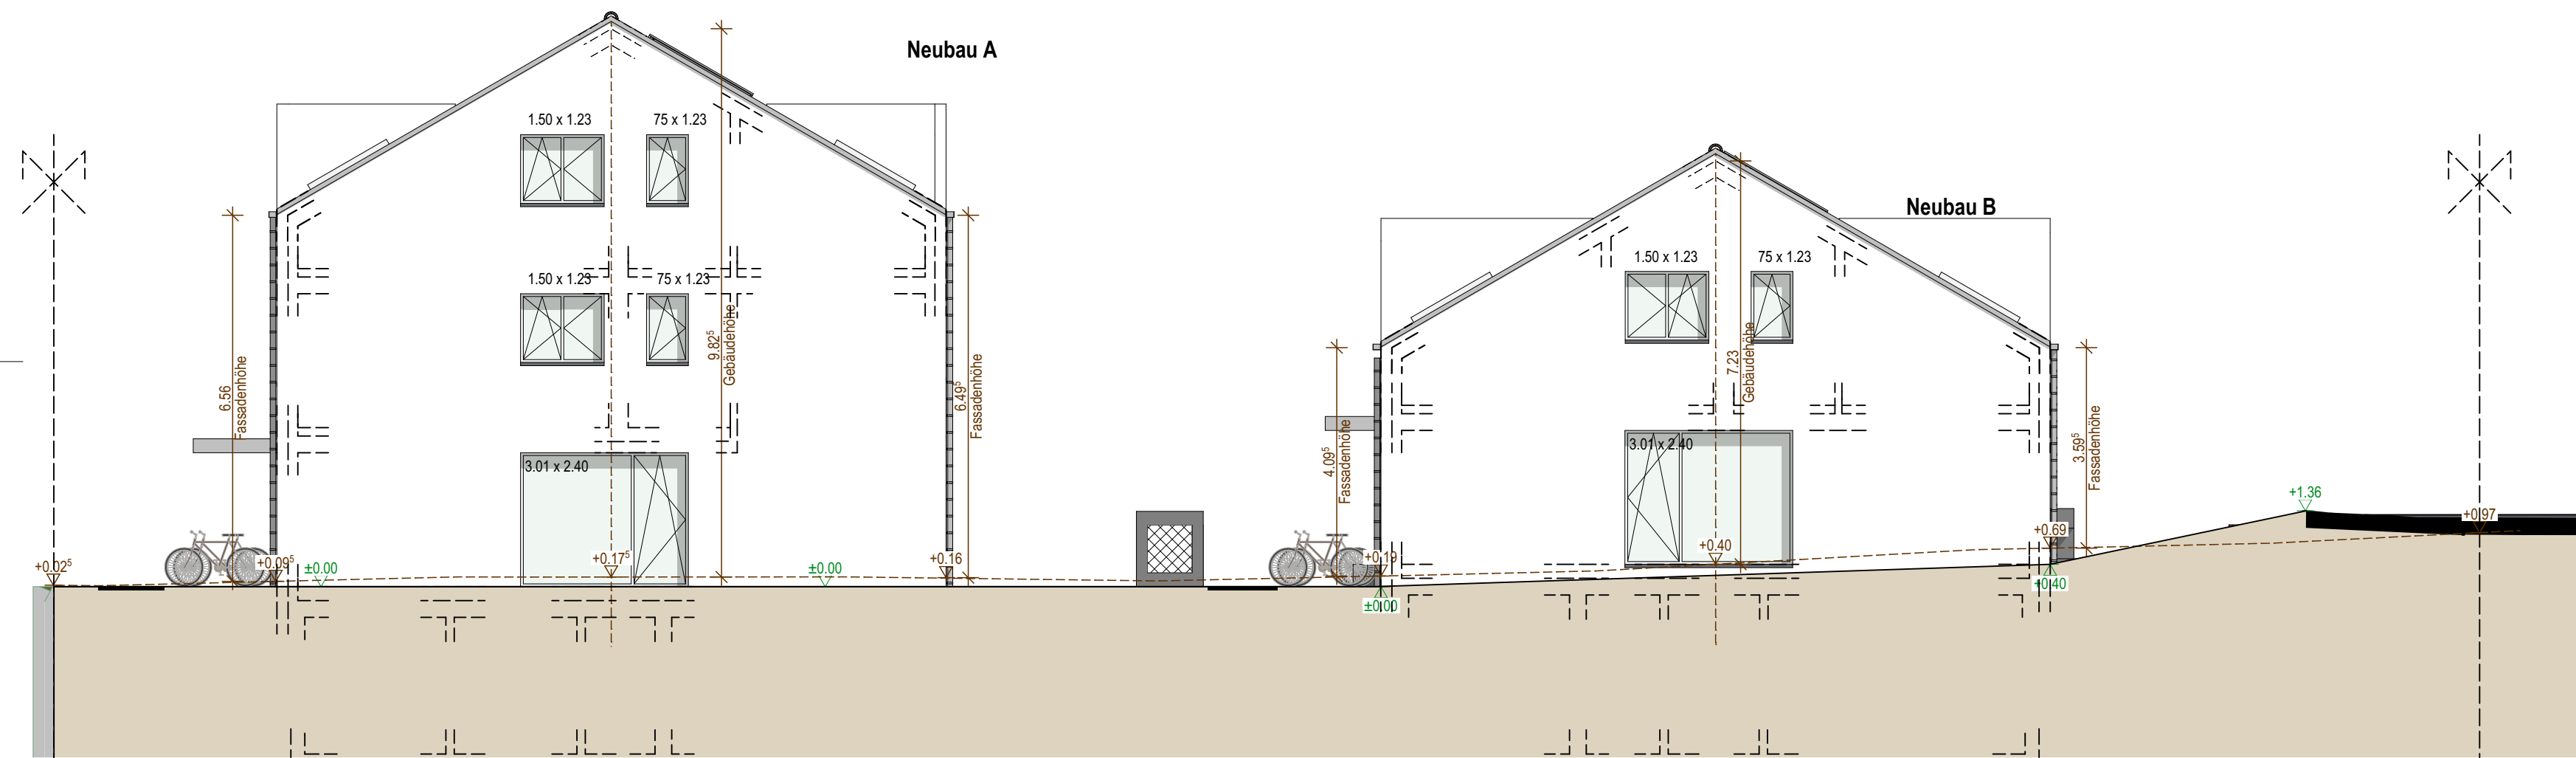

A/04 Ansicht Nordwest

1:100

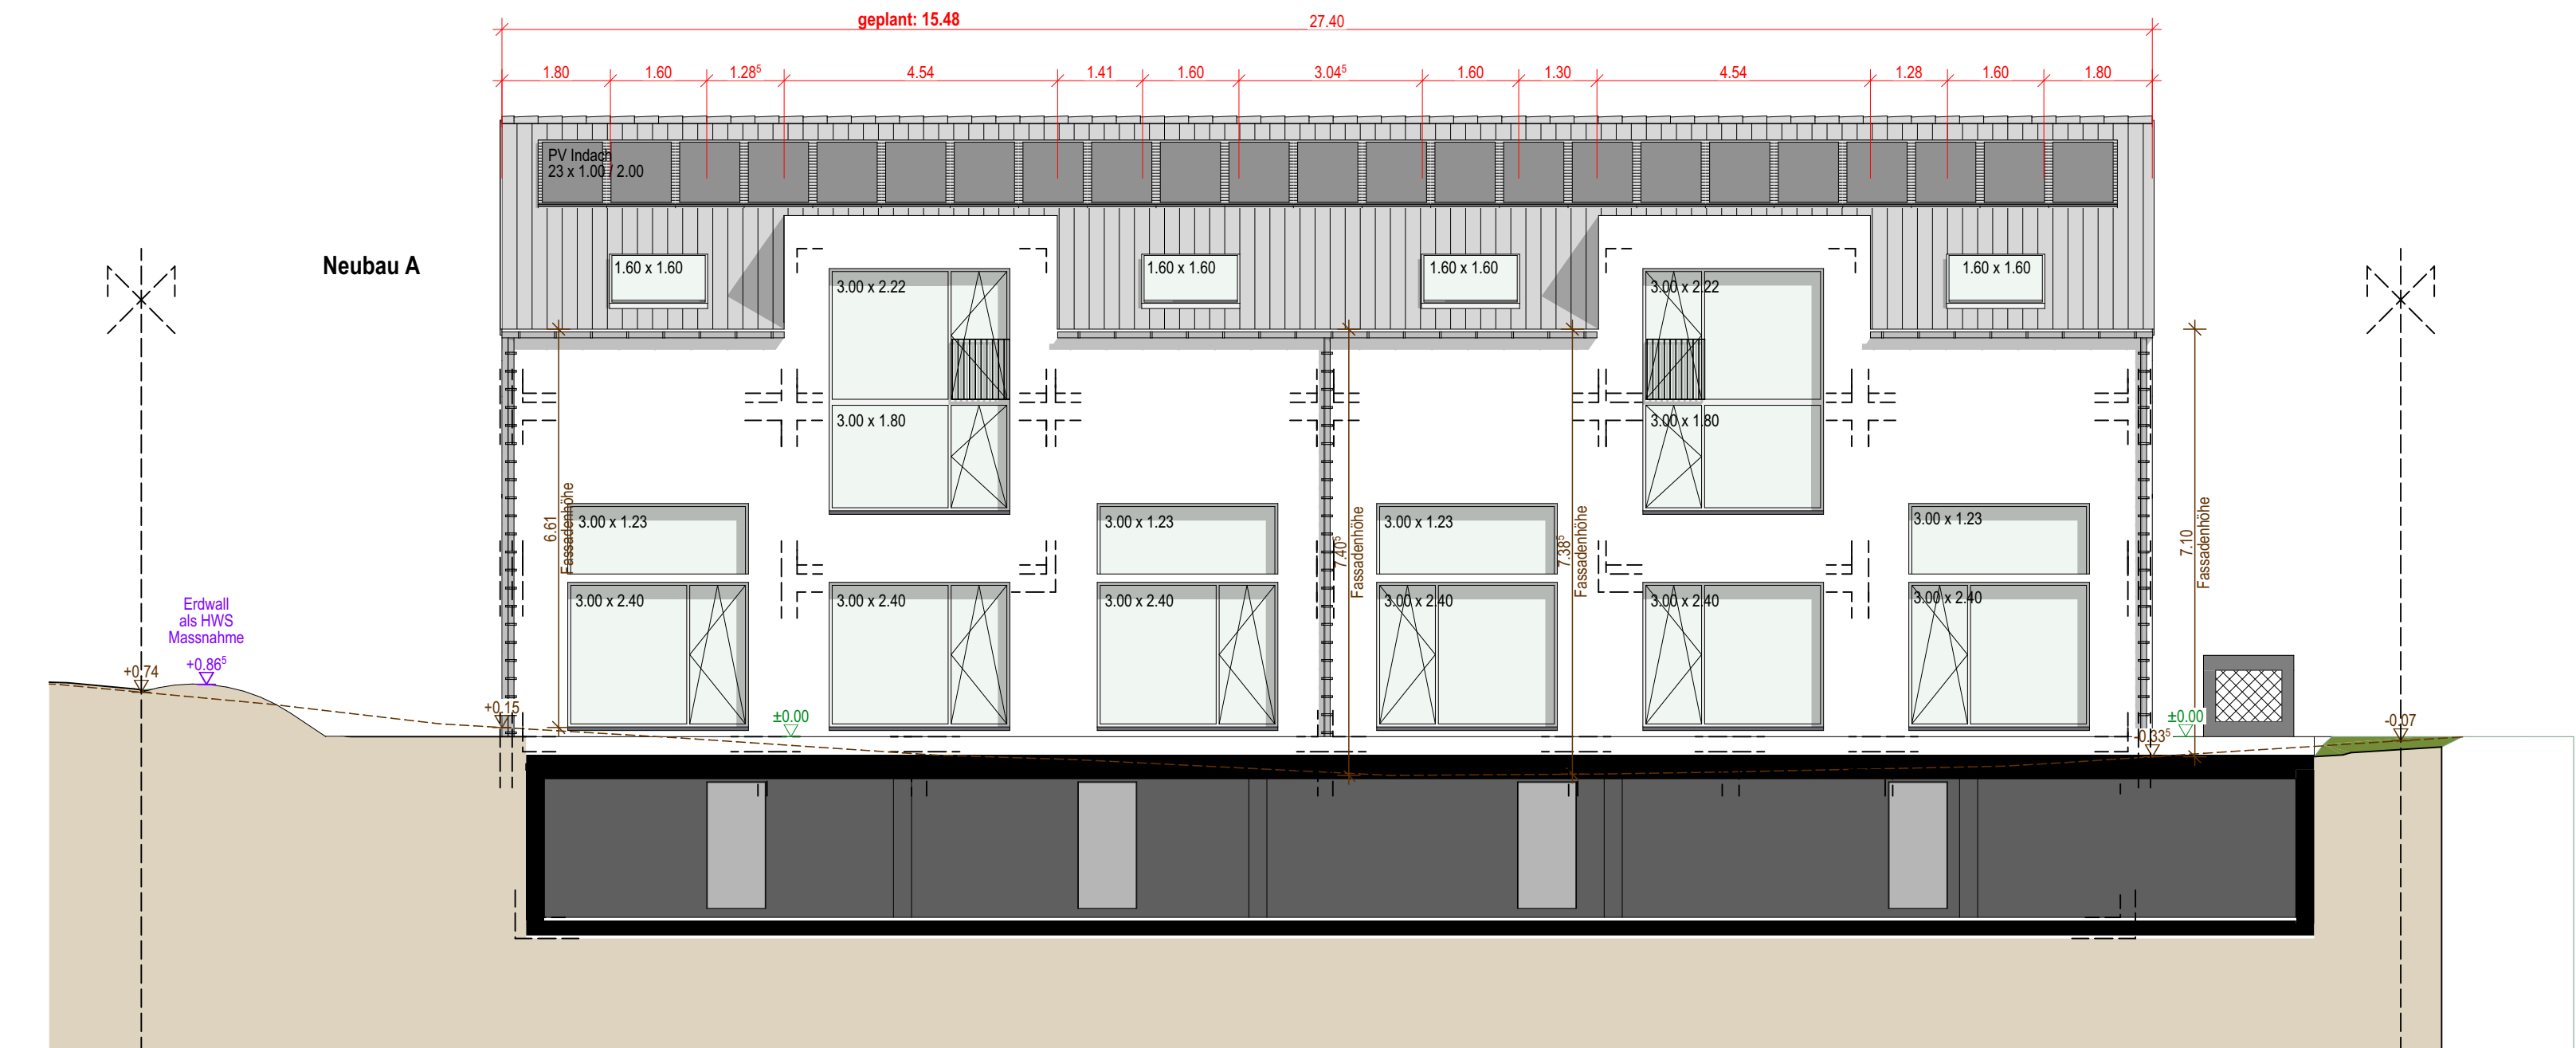

A/05 Ansicht Südwest

1:100

Muri, den 27.04.2023

Grundigentümer / Bauherr: .....

Projektverfasser: .....

**B09**

Überbauung "Schachen"

Talstrasse 10 | Parz. 949 | Veltheim 5105

Projekt: REFH mit Tiefgarage

**Ansichten**

|                                                                                 |   |                               |
|---------------------------------------------------------------------------------|---|-------------------------------|
| Grundigentümer / Bauherr:<br>Dufour Bau AG<br>Grenzstrasse 9a   5412 Gebenstorf | Projektverfasser:<br>TOKA Architektur & Immobilien AG<br>Zürcherstrasse 13   5630 Muri AG  <br>Tel: 070 734 53 11<br>www.toka-ag.ch   info@toka-ag.ch |                               |
| Projektnr.:<br>B09                                                              | Gezeichnet:<br>kk   | Projektverantwortlich:<br>kk  |
| Datumsbezeichnung:<br>Baueingabe<br>Veltheim rev. ph                            | Format:<br>9499   | Revisionsdatum:<br>27.04.2023 |