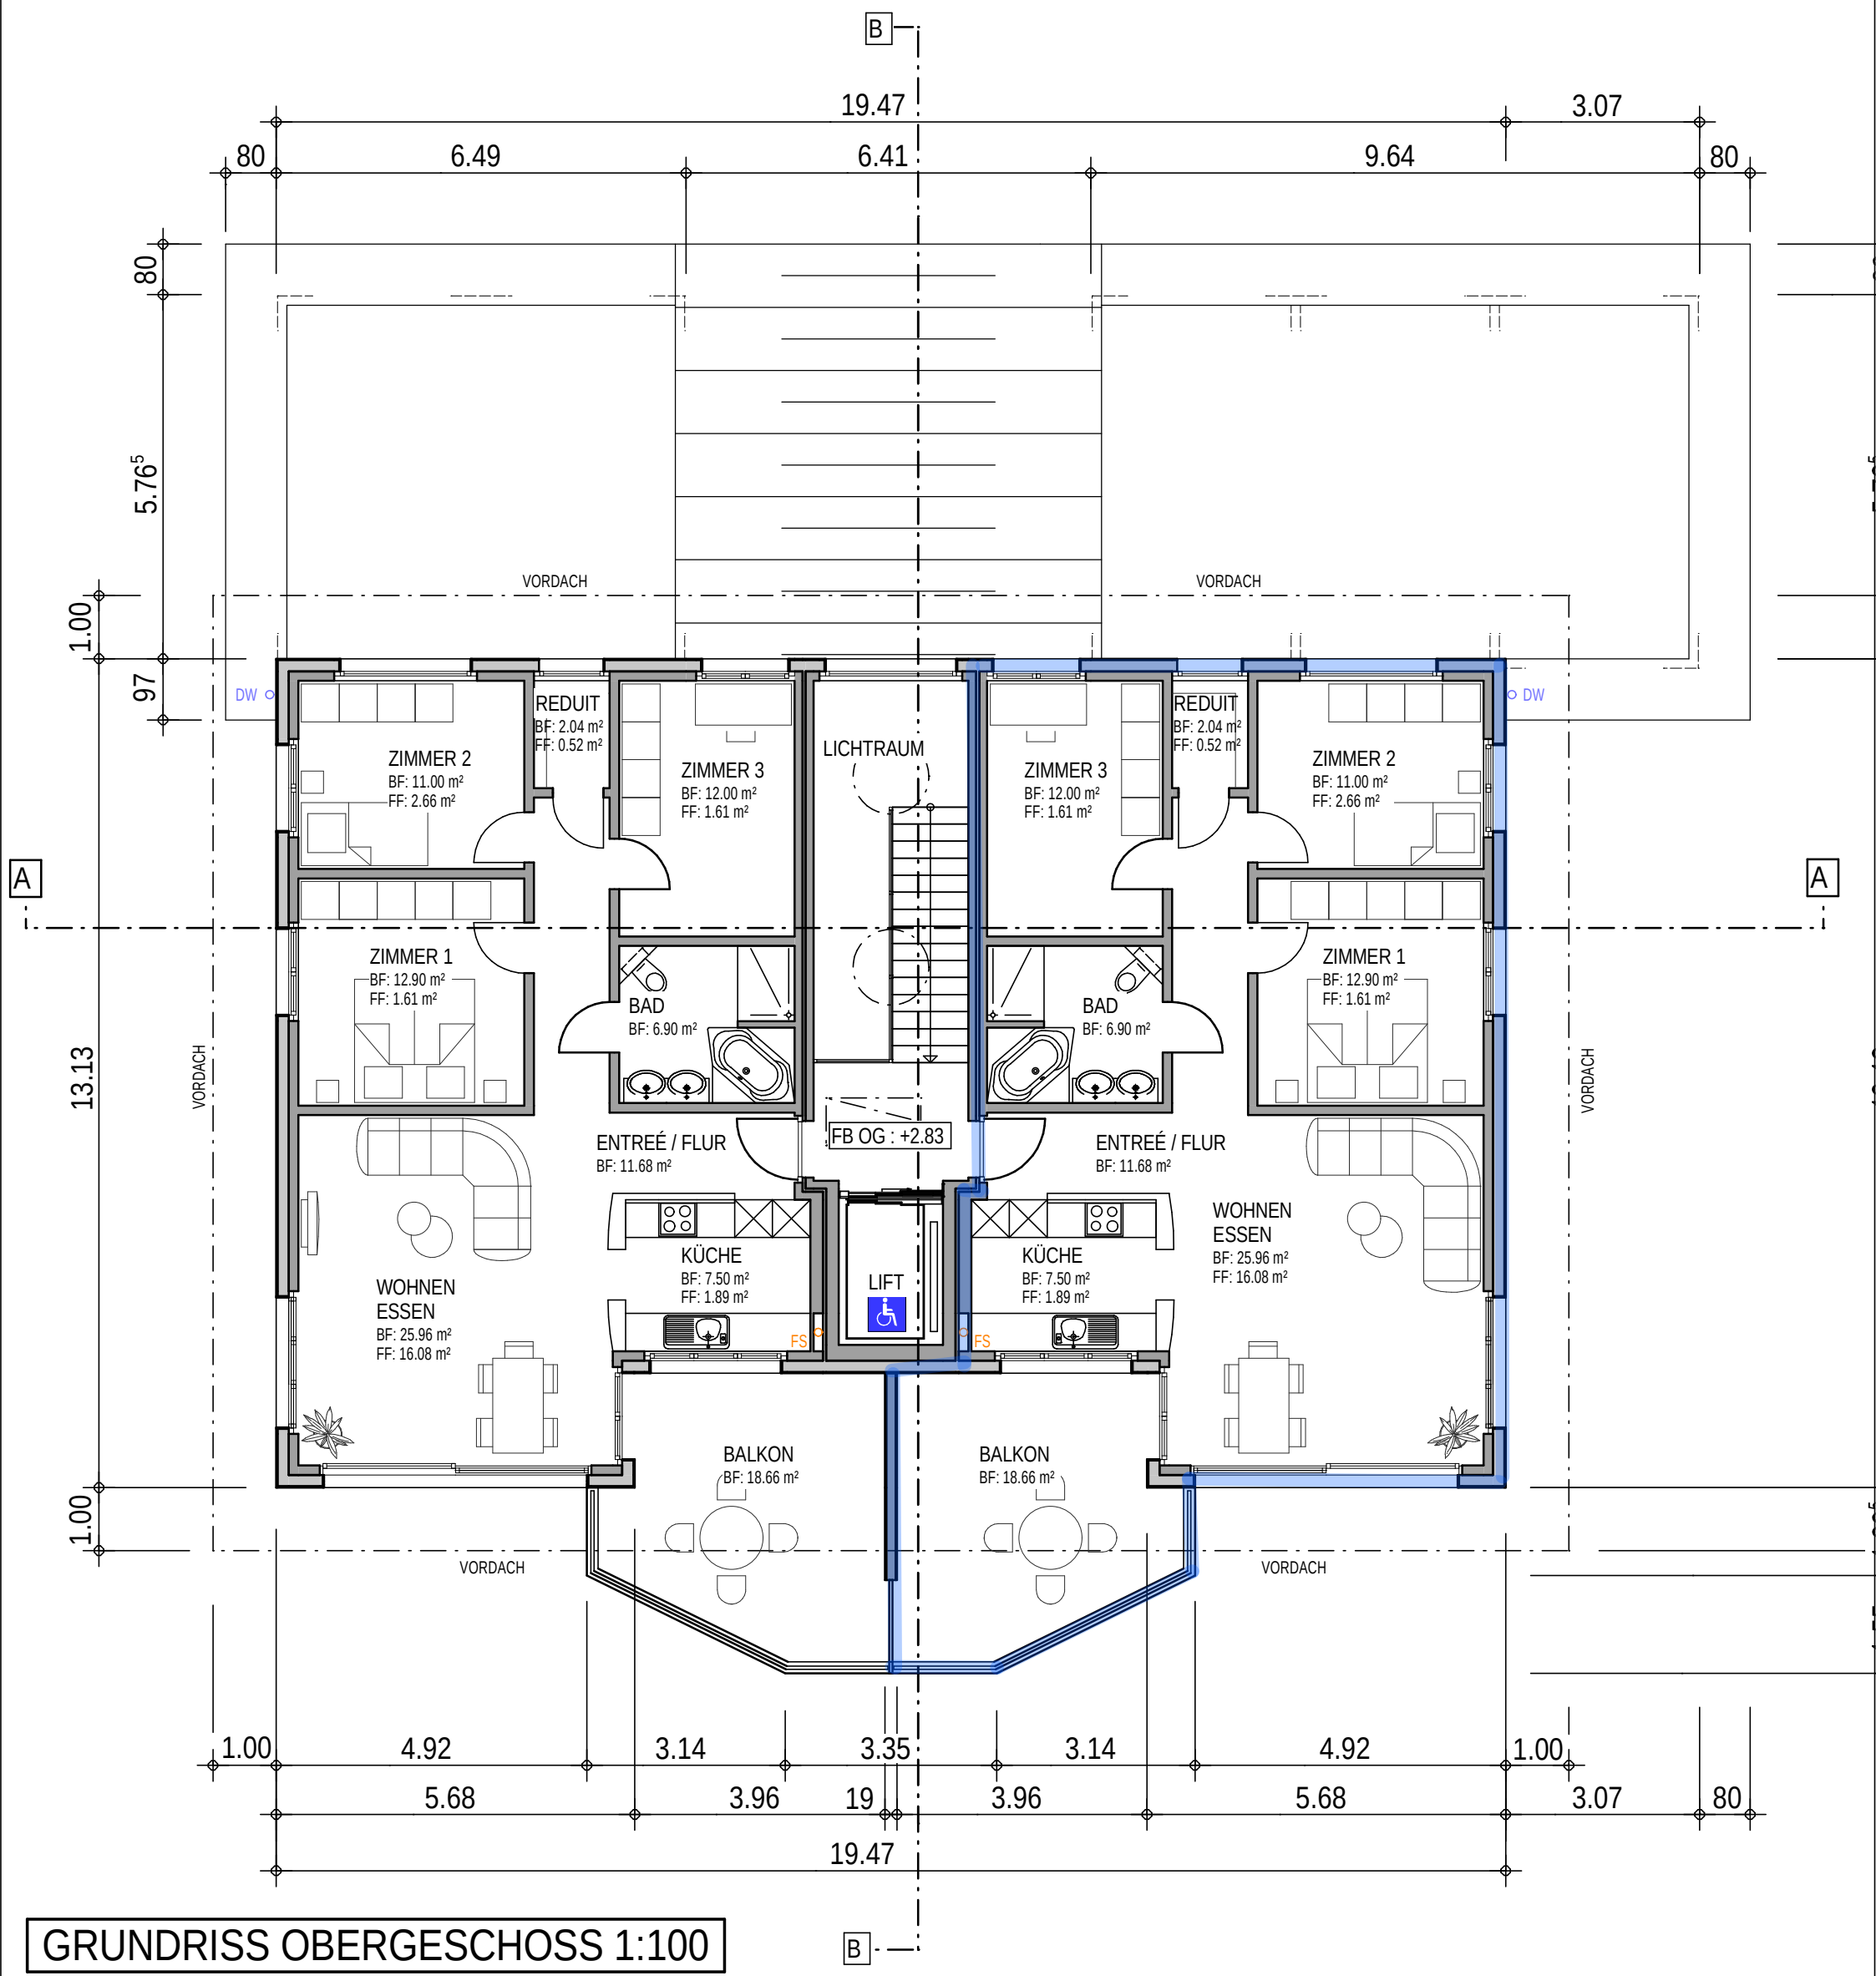

GRUNDRISS OBERGESCHOSS 1:100