


Ringstrasse 8 – 4600 Olten

Grundrissplan 1301 + 1302

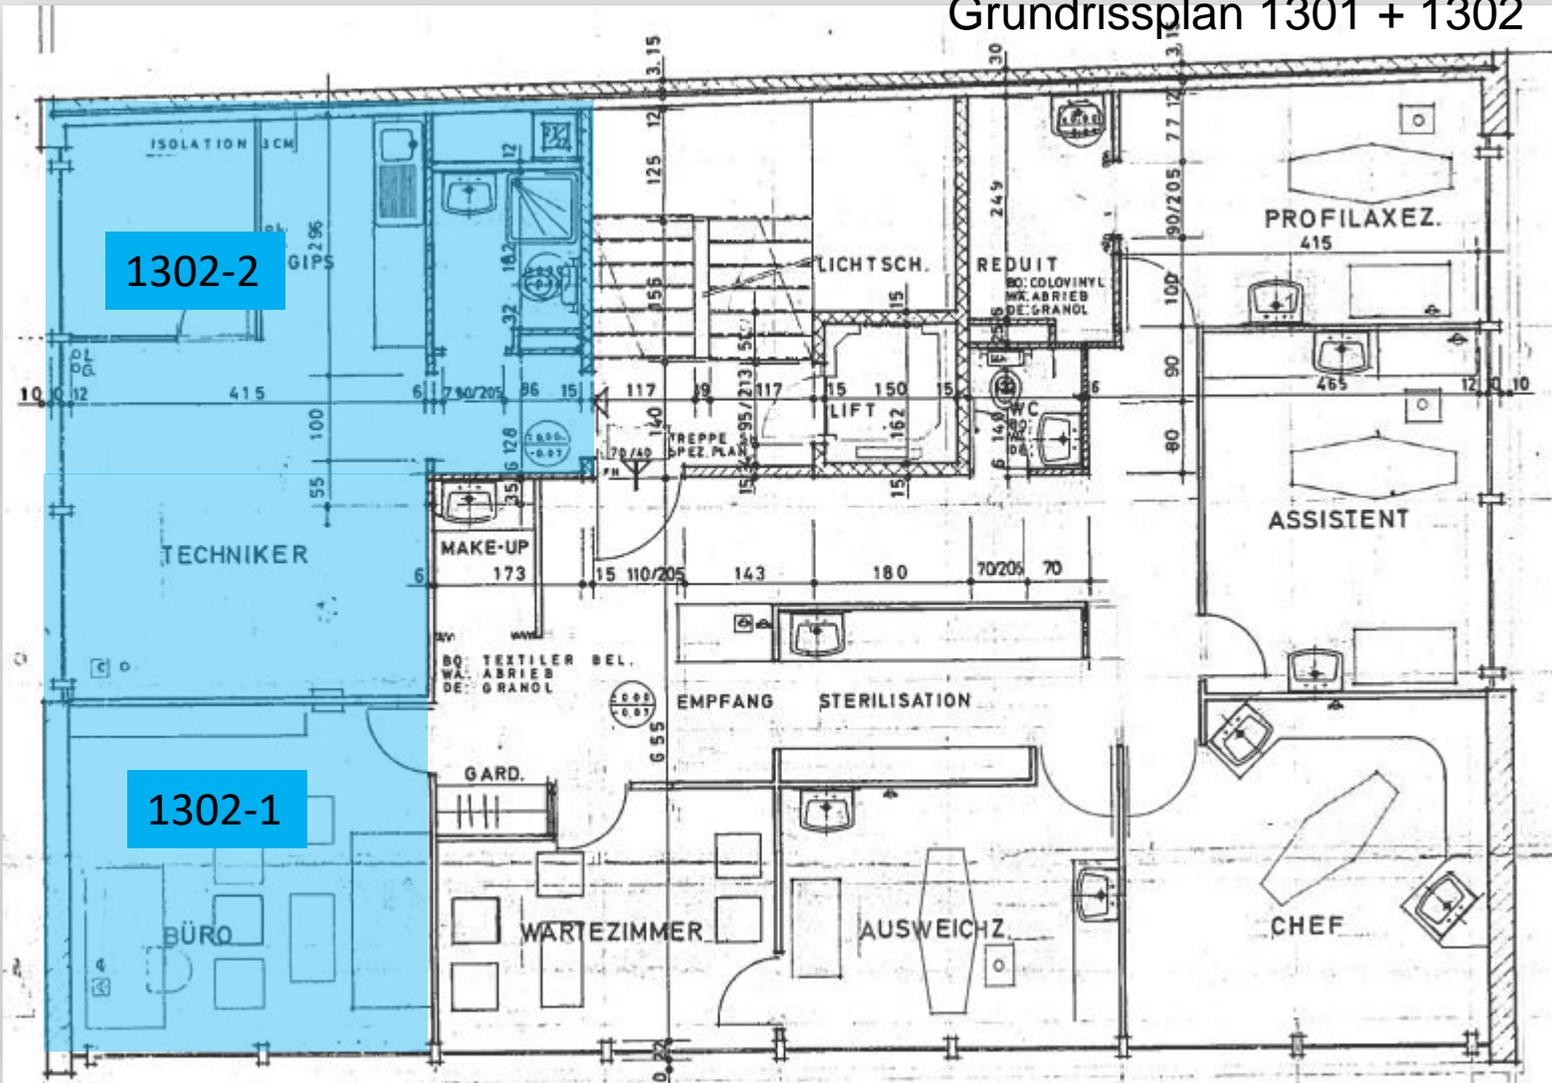

- Objektnummer: 1302
- 3.Stock
- Fläche: 50m²
- Unterteilt in zwei Räumlichkeiten
- Lage: im Herzen von Olten
- Verfügbar ab: Sofort oder nach Vereinbarung
- Preis pro m² / p.a: CHF 200.00