


4 1/2 ZIMMERWOHNUNG

3 1/2 ZIMMERWOHNUNG

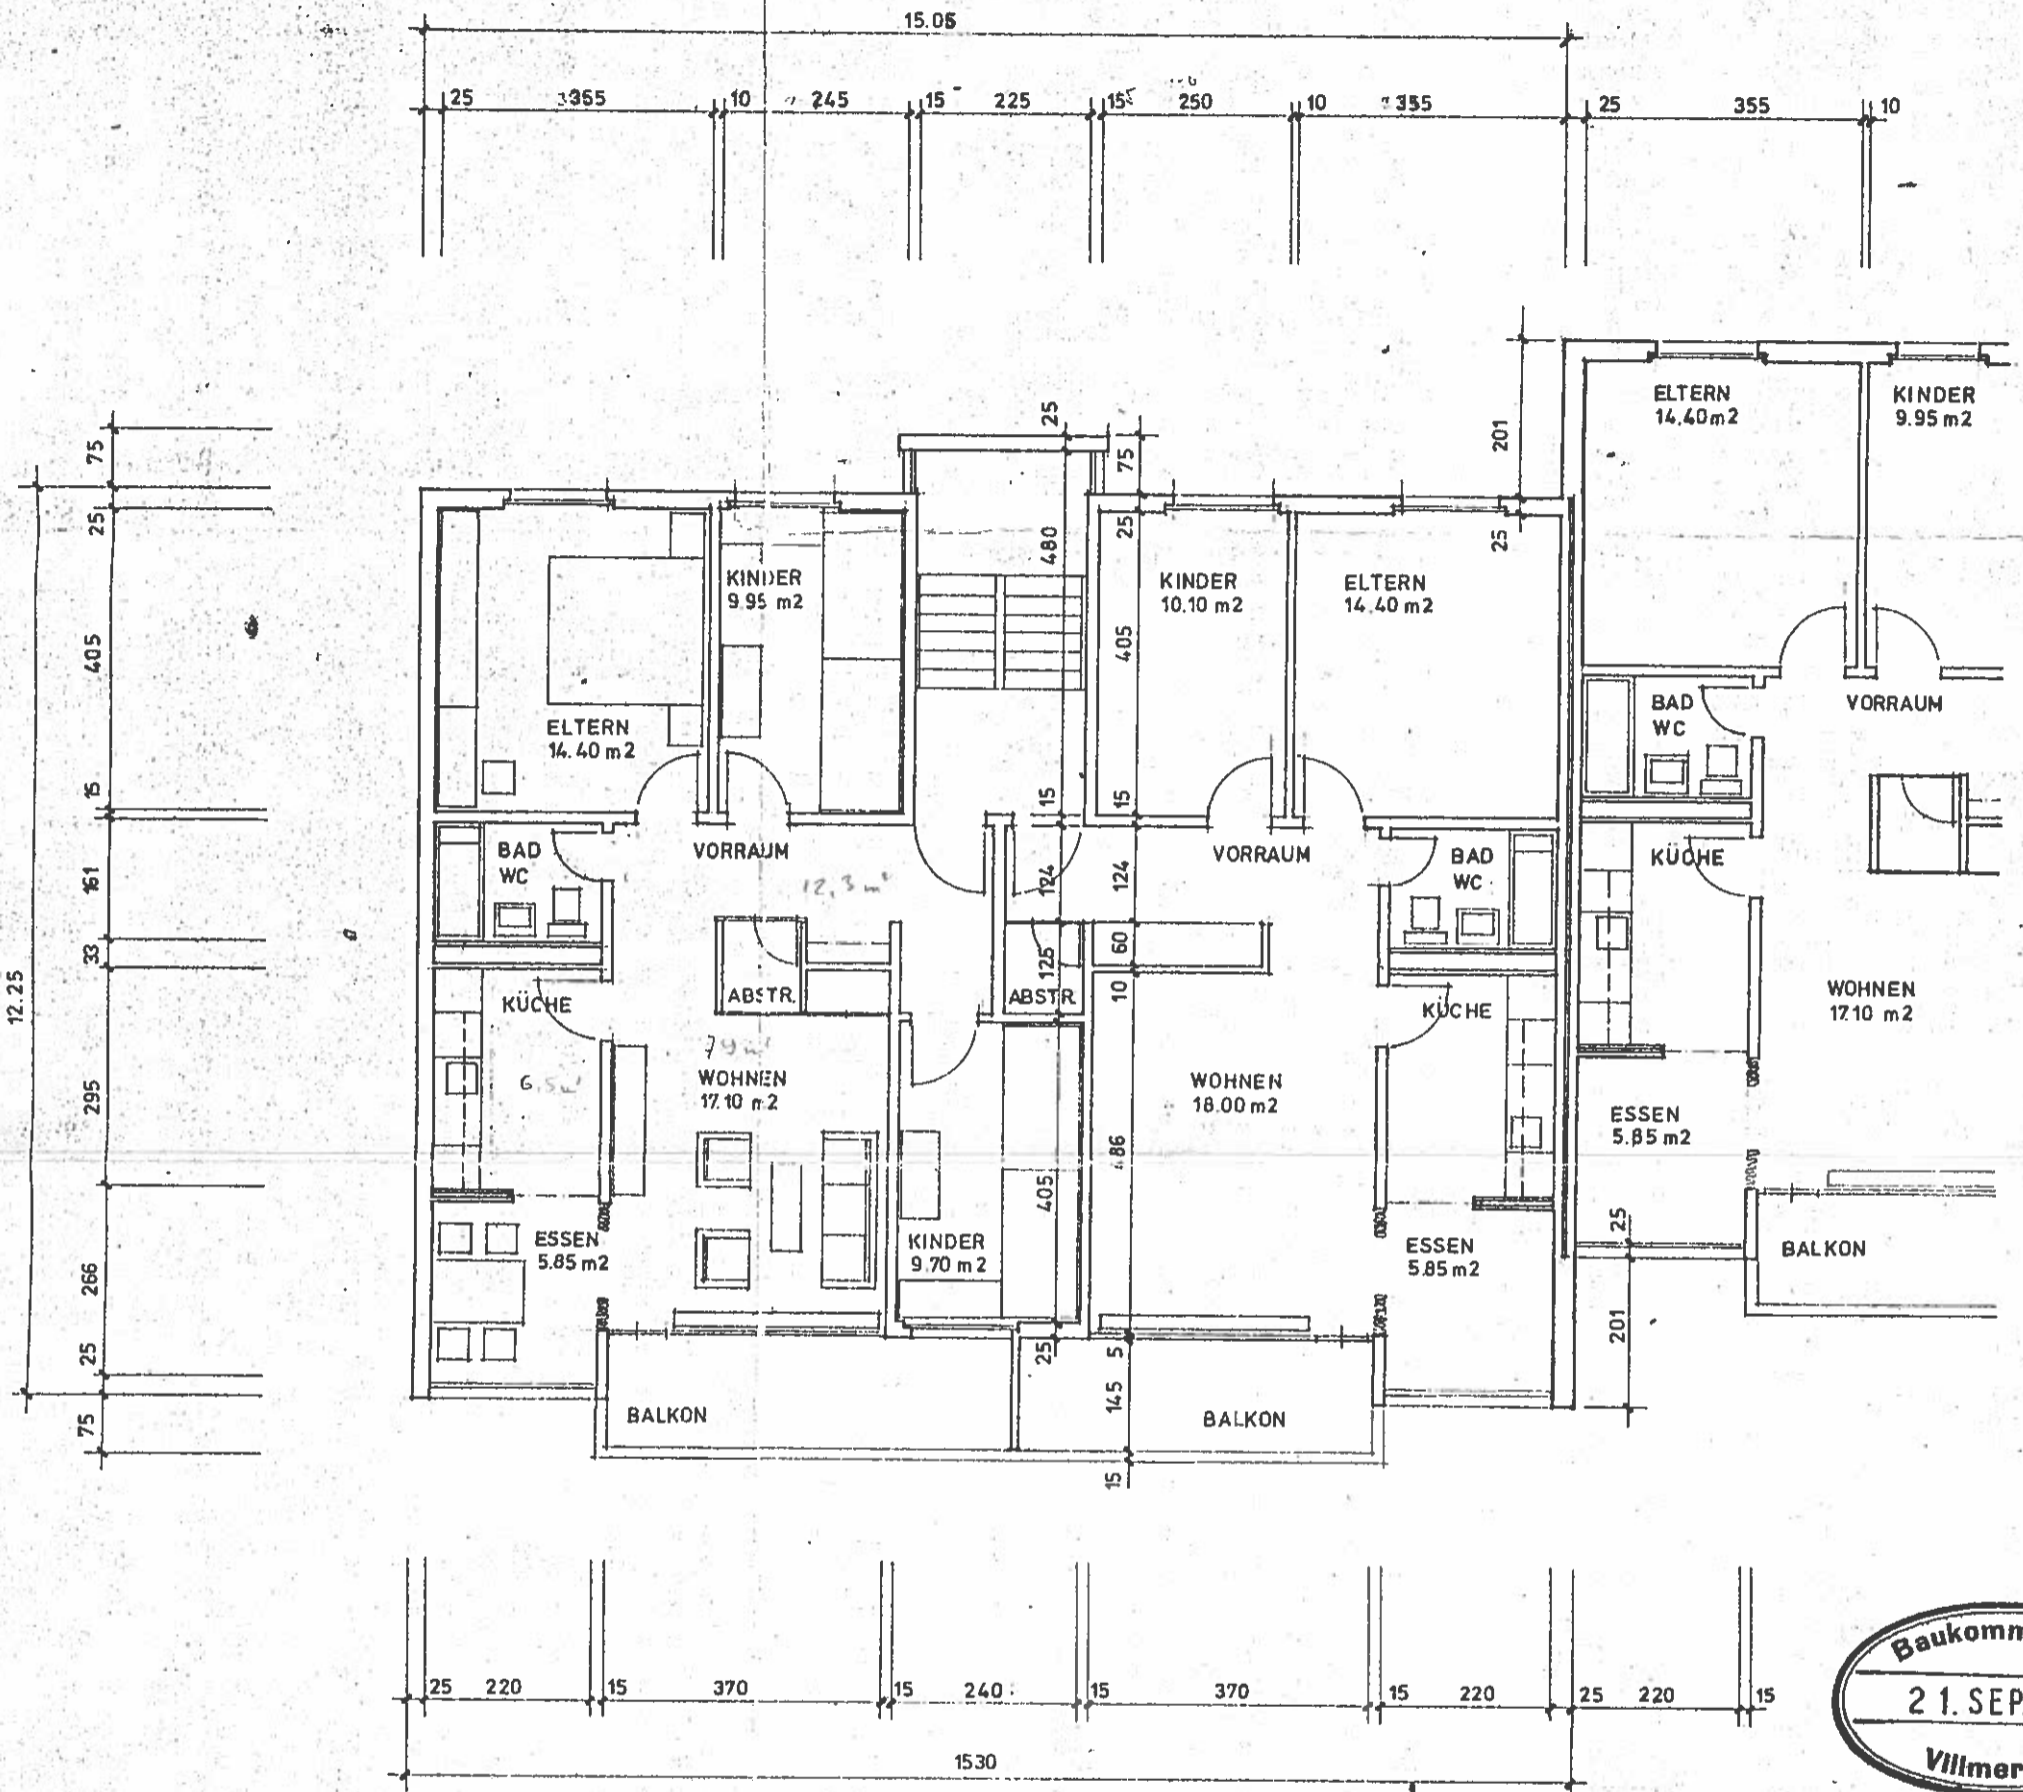

Baukommission
21. SEP. 1977
Villmergen

DER BAUHERR: *[Signature]*

DER ARCHITEKT: *[Signature]*

ÜBERBAUUNG IM HOF		5612 VILLM
71088 - 2		MEHRFAM.-HA
Kover & Meyer AG Villmergen		UNTERIRD. - G.
HOCH + TIEFBAU PLANBEARBEITUNGEN KUNSTSTEINE, ETC.		PL. GR.
5612 VILLMergen Mattenweg 45B Telefon (057) 610 20		DATUM:
		MASSTAB:
		GEZ.:
		REV.:

NORMALGRUNDRISS