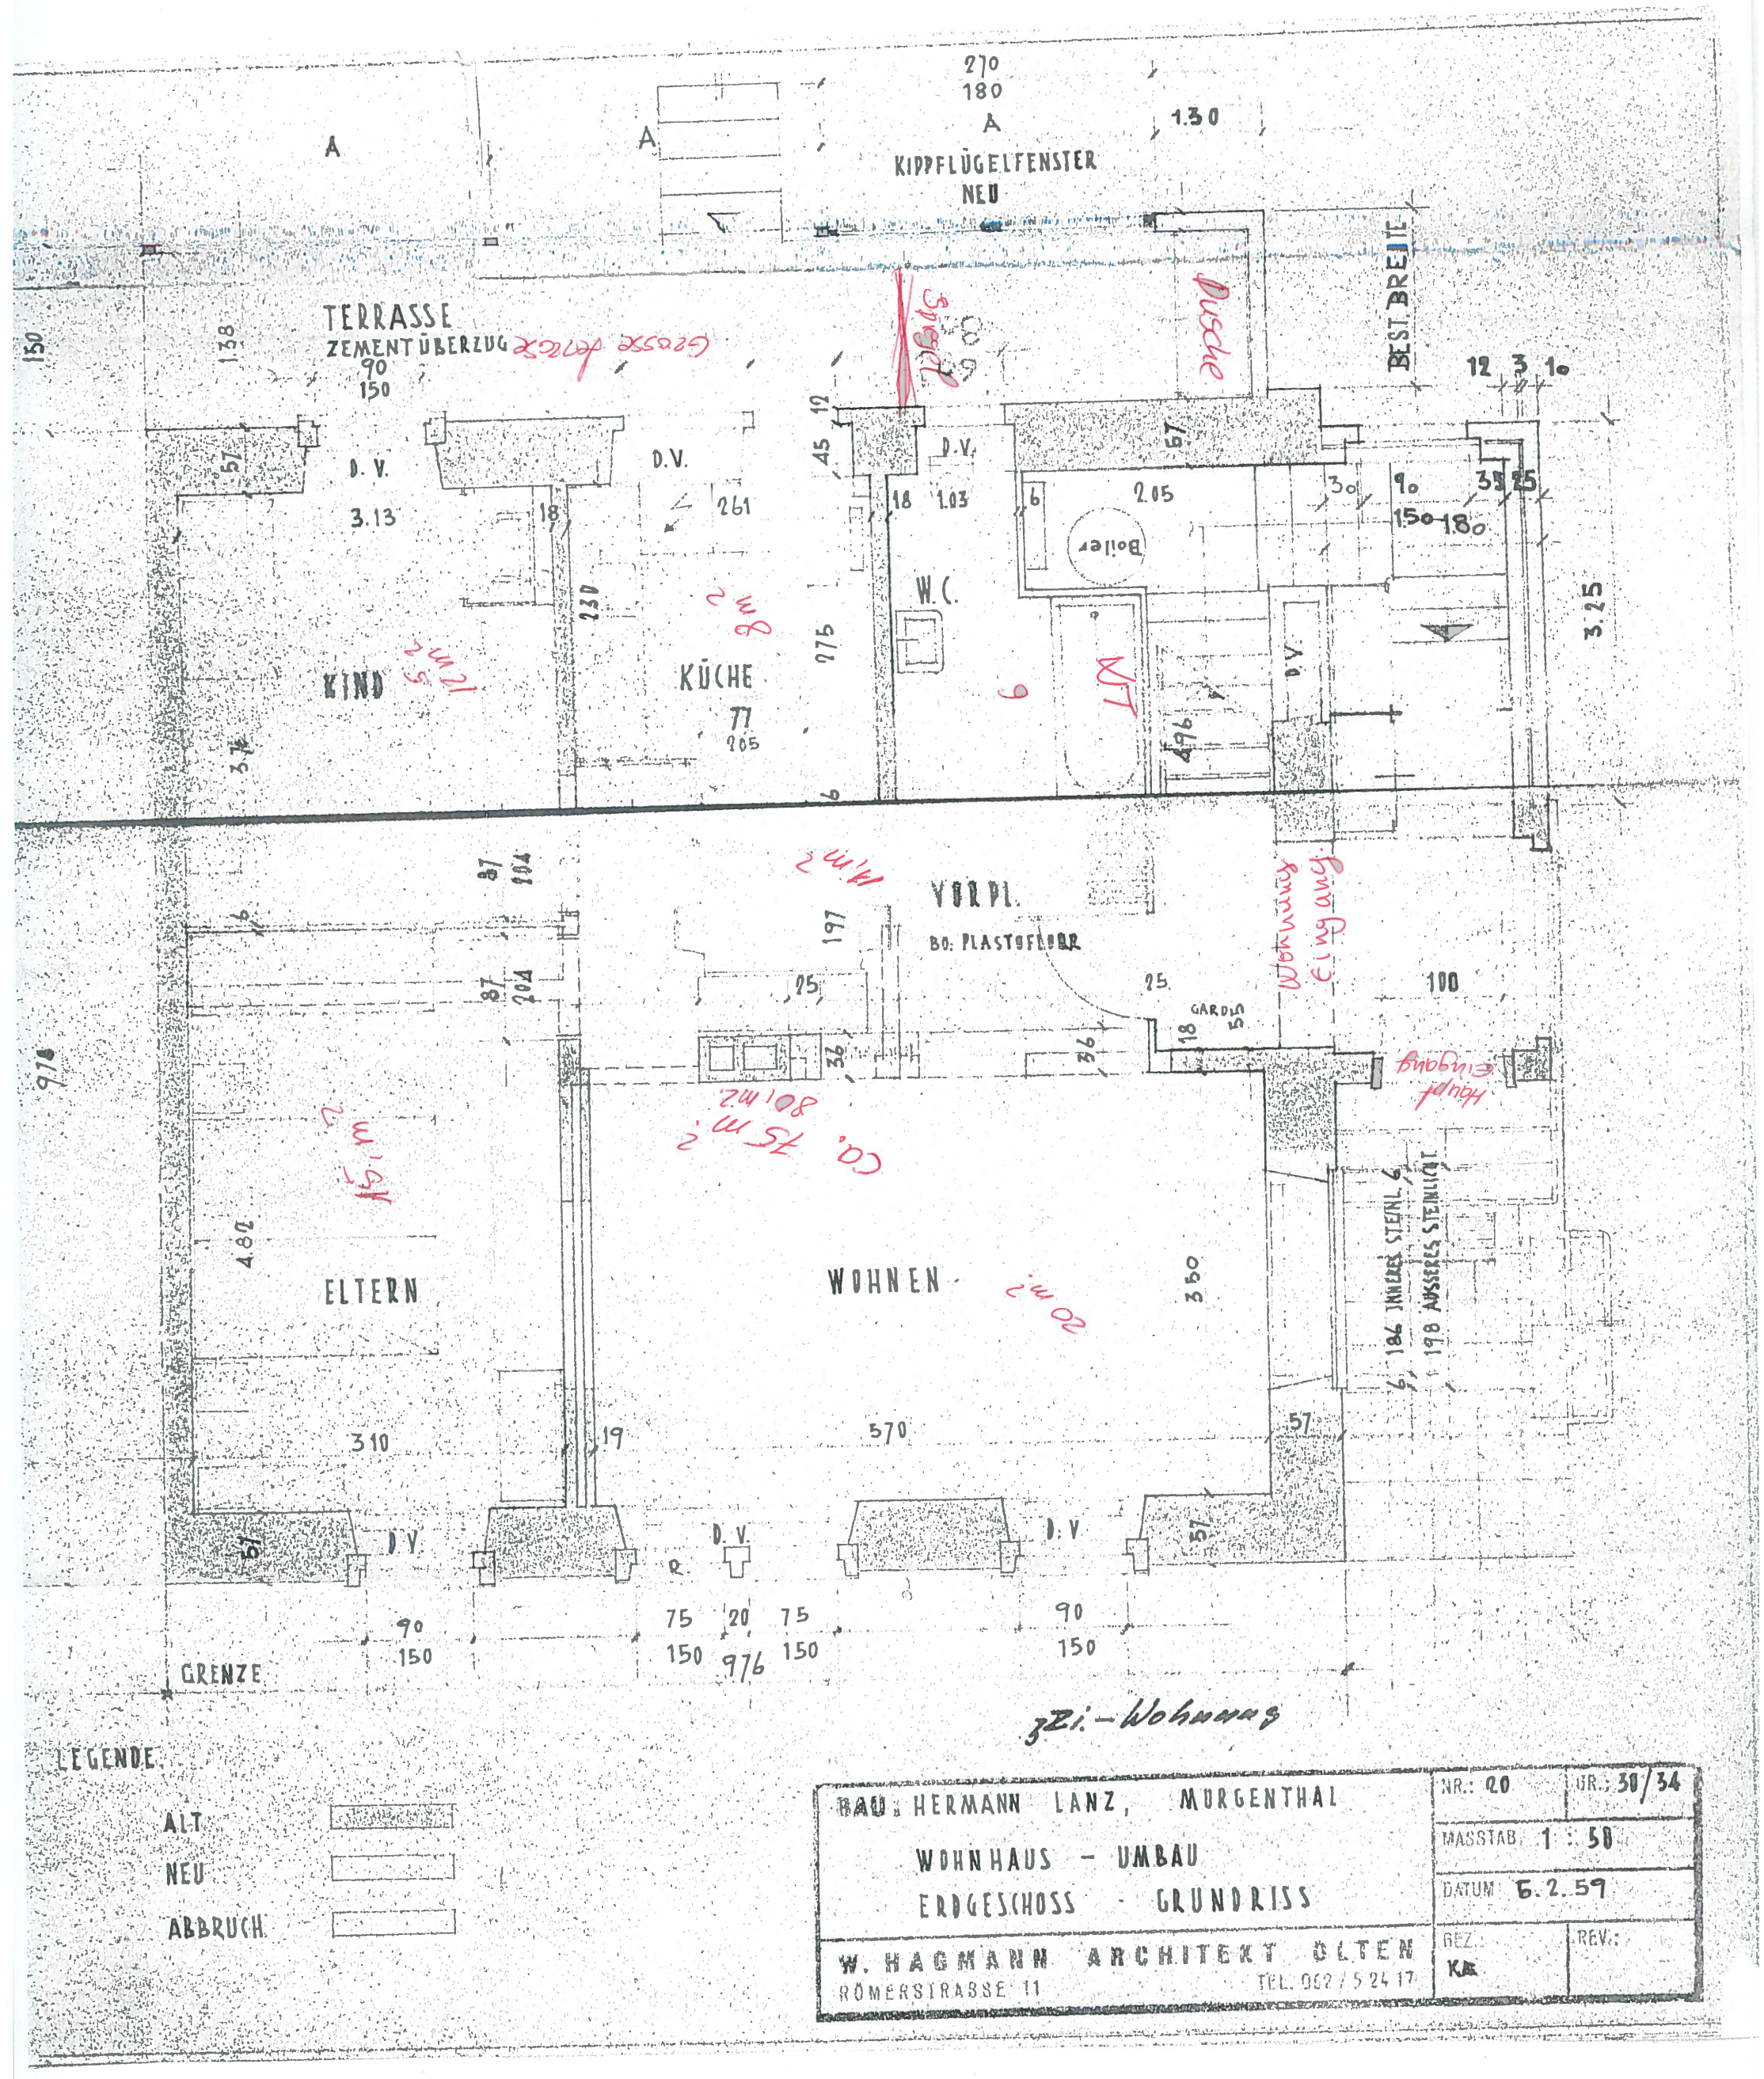
KIPPFLÜGELFENSTER
NEU
TERRASSE
ZEMENTÜBERZUG
BEST BREITE
D.V.
KIND
KÜCHE
W.C.
Boiler
VORPL.
BO. PLASTOFLOOR
GARD.
ELTERN
WOHNEN
INNERES STEINL.
ÄUSSERES STEINLIT.
GRENZE
LEGENDE
ALT
NEU
ABBRUCH
BAU: HERMANN LANZ, MORGENTHAL
WOHNHAUS - UMBAU
ERDGESCHOSS - GRUNDRISS
NR.: 20
GR.: 30/34
MASSTAB 1 : 50
DATUM 6.2.59
GEZ.: KA
REV.:
W. HAGMANN ARCHITEKT OLTEN
RÖMERSTRASSE 11
TEL. 062 / 5 24 17