Fritz Gloor, Architektur + Bauleitung, Molli-Park, 4800 Zofingen Tel. 062 752 88 38 Fax 062 752 88 49

NEUBAU MIT WERKSTATT/GARAGE UND 2 WOHNUNGEN
FRIEDAU, HAUPTSTASSE, PARZ. 1518, 4853 MURGENTHAL
KURT KALLMANN, STRENGELBACHERSTRASSE 2A, 4800 ZOFINGEN

GRUNDRISS 2. OBERGESCHOSS

MST. 1:100

DAT. : 27.04.07
REV. : 18.06.07
PL.GR.: A3
PL.NR.: 1089.3

BAUHERR: _____

ARCHITEKT: _____

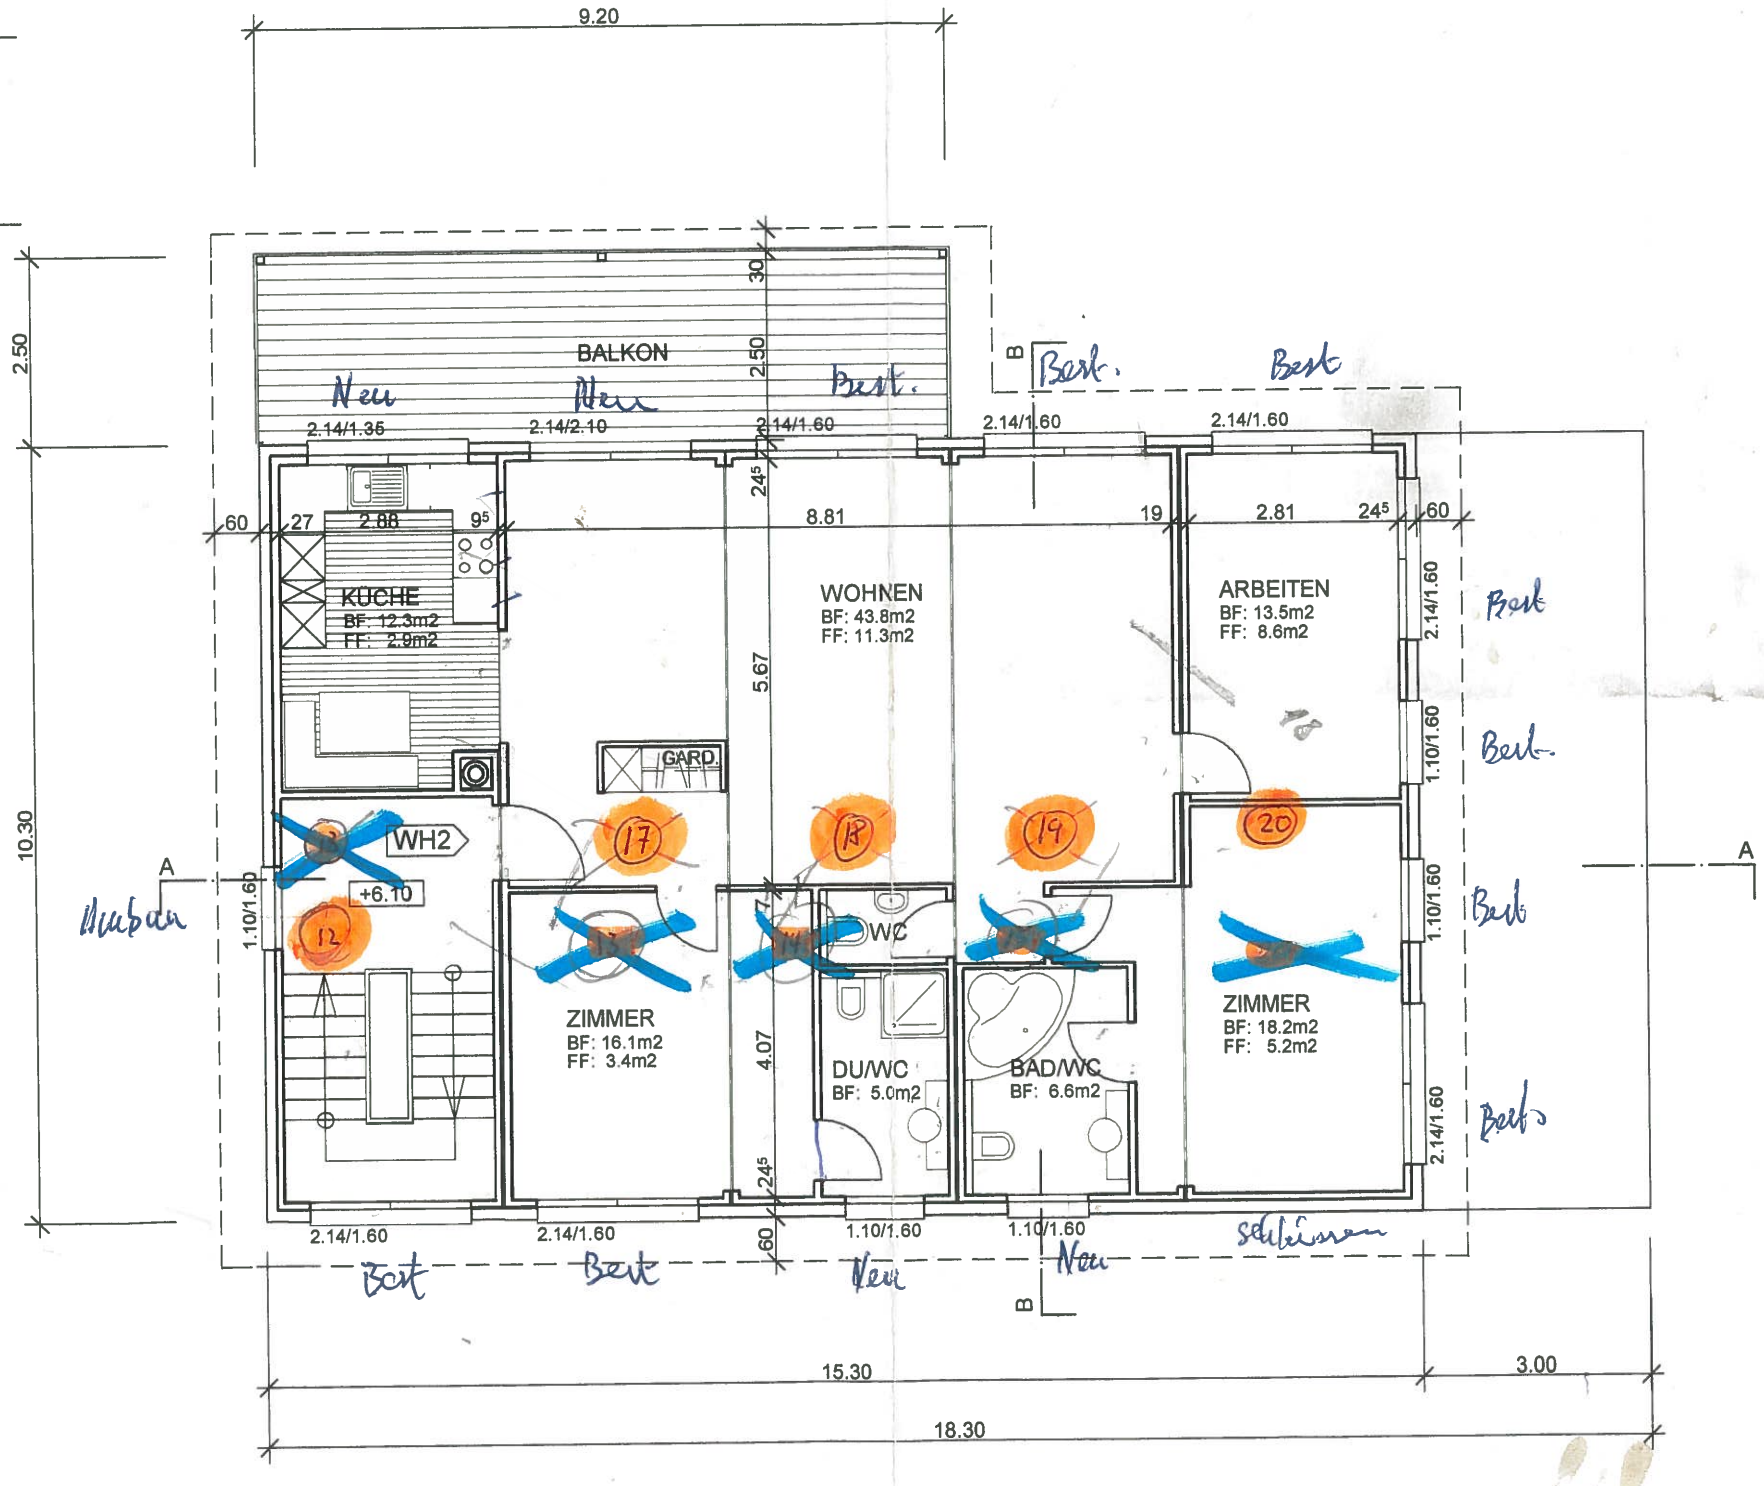

container zum 2. Geschoss

2. OBERGESCHOSS