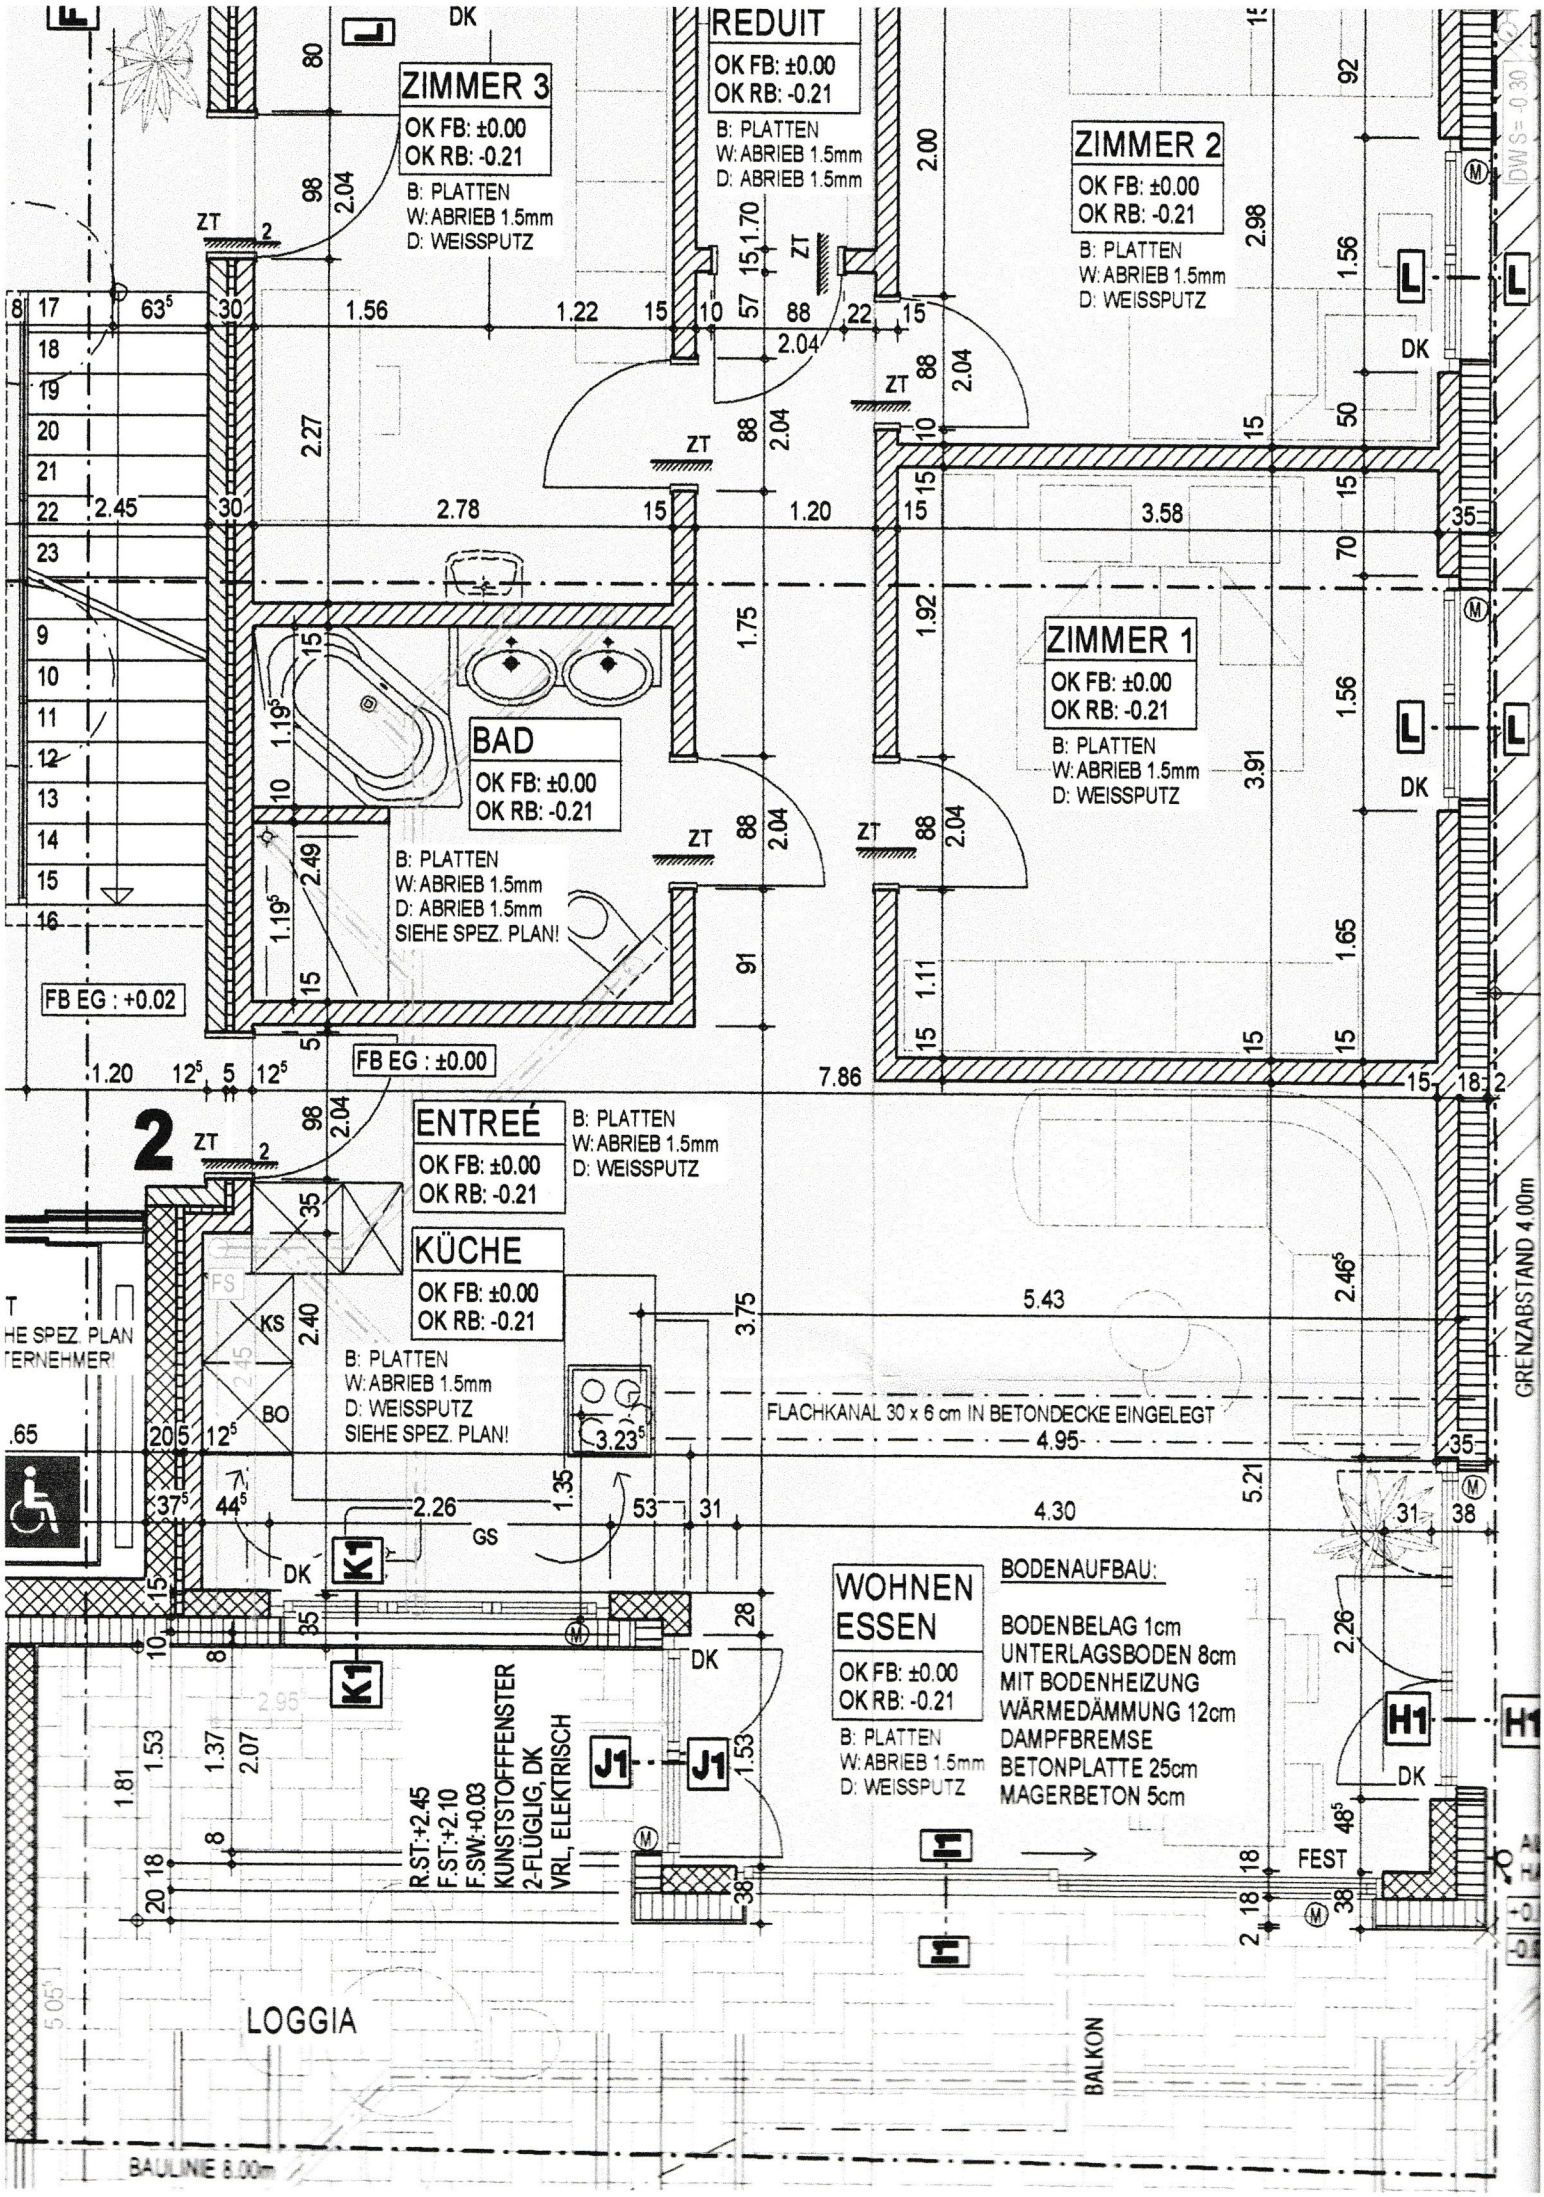
ZIMMER 3
OK FB: ±0.00
OK RB: -0.21
B: PLATTEN
W: ABRIEB 1.5mm
D: WEISSPUTZ
REDUIT
OK FB: ±0.00
OK RB: -0.21
B: PLATTEN
W: ABRIEB 1.5mm
D: ABRIEB 1.5mm
ZIMMER 2
OK FB: ±0.00
OK RB: -0.21
B: PLATTEN
W: ABRIEB 1.5mm
D: WEISSPUTZ
ZIMMER 1
OK FB: ±0.00
OK RB: -0.21
B: PLATTEN
W: ABRIEB 1.5mm
D: WEISSPUTZ
BAD
OK FB: ±0.00
OK RB: -0.21
B: PLATTEN
W: ABRIEB 1.5mm
D: ABRIEB 1.5mm
SIEHE SPEZ. PLAN!
FB EG : +0.02
FB EG : ±0.00
ENTREÉ
OK FB: ±0.00
OK RB: -0.21
B: PLATTEN
W: ABRIEB 1.5mm
D: WEISSPUTZ
KÜCHE
OK FB: ±0.00
OK RB: -0.21
B: PLATTEN
W: ABRIEB 1.5mm
D: WEISSPUTZ
SIEHE SPEZ. PLAN!
FLACHKANAL 30 x 6 cm IN BETONDECKE EINGELEGT
WOHNEN
ESSEN
OK FB: ±0.00
OK RB: -0.21
B: PLATTEN
W: ABRIEB 1.5mm
D: WEISSPUTZ
BODENAUFBAU:
BODENBELAG 1cm
UNTERLAGSBODEN 8cm
MIT BODENHEIZUNG
WÄRMEDÄMMUNG 12cm
DAMPFBREMSE
BETONPLATTE 25cm
MAGERBETON 5cm
R.ST:+2.45
F.ST:+2.10
F.SW:+0.03
KUNSTSTOFFENSTER
2-FLÜGLIG, DK
VRL, ELEKTRISCH
LOGGIA
BALKON
BAULINIE 8.00m
GRENZABSTAND 4.00m
FEST
DK
ZT
GS
KS
BO
FS