


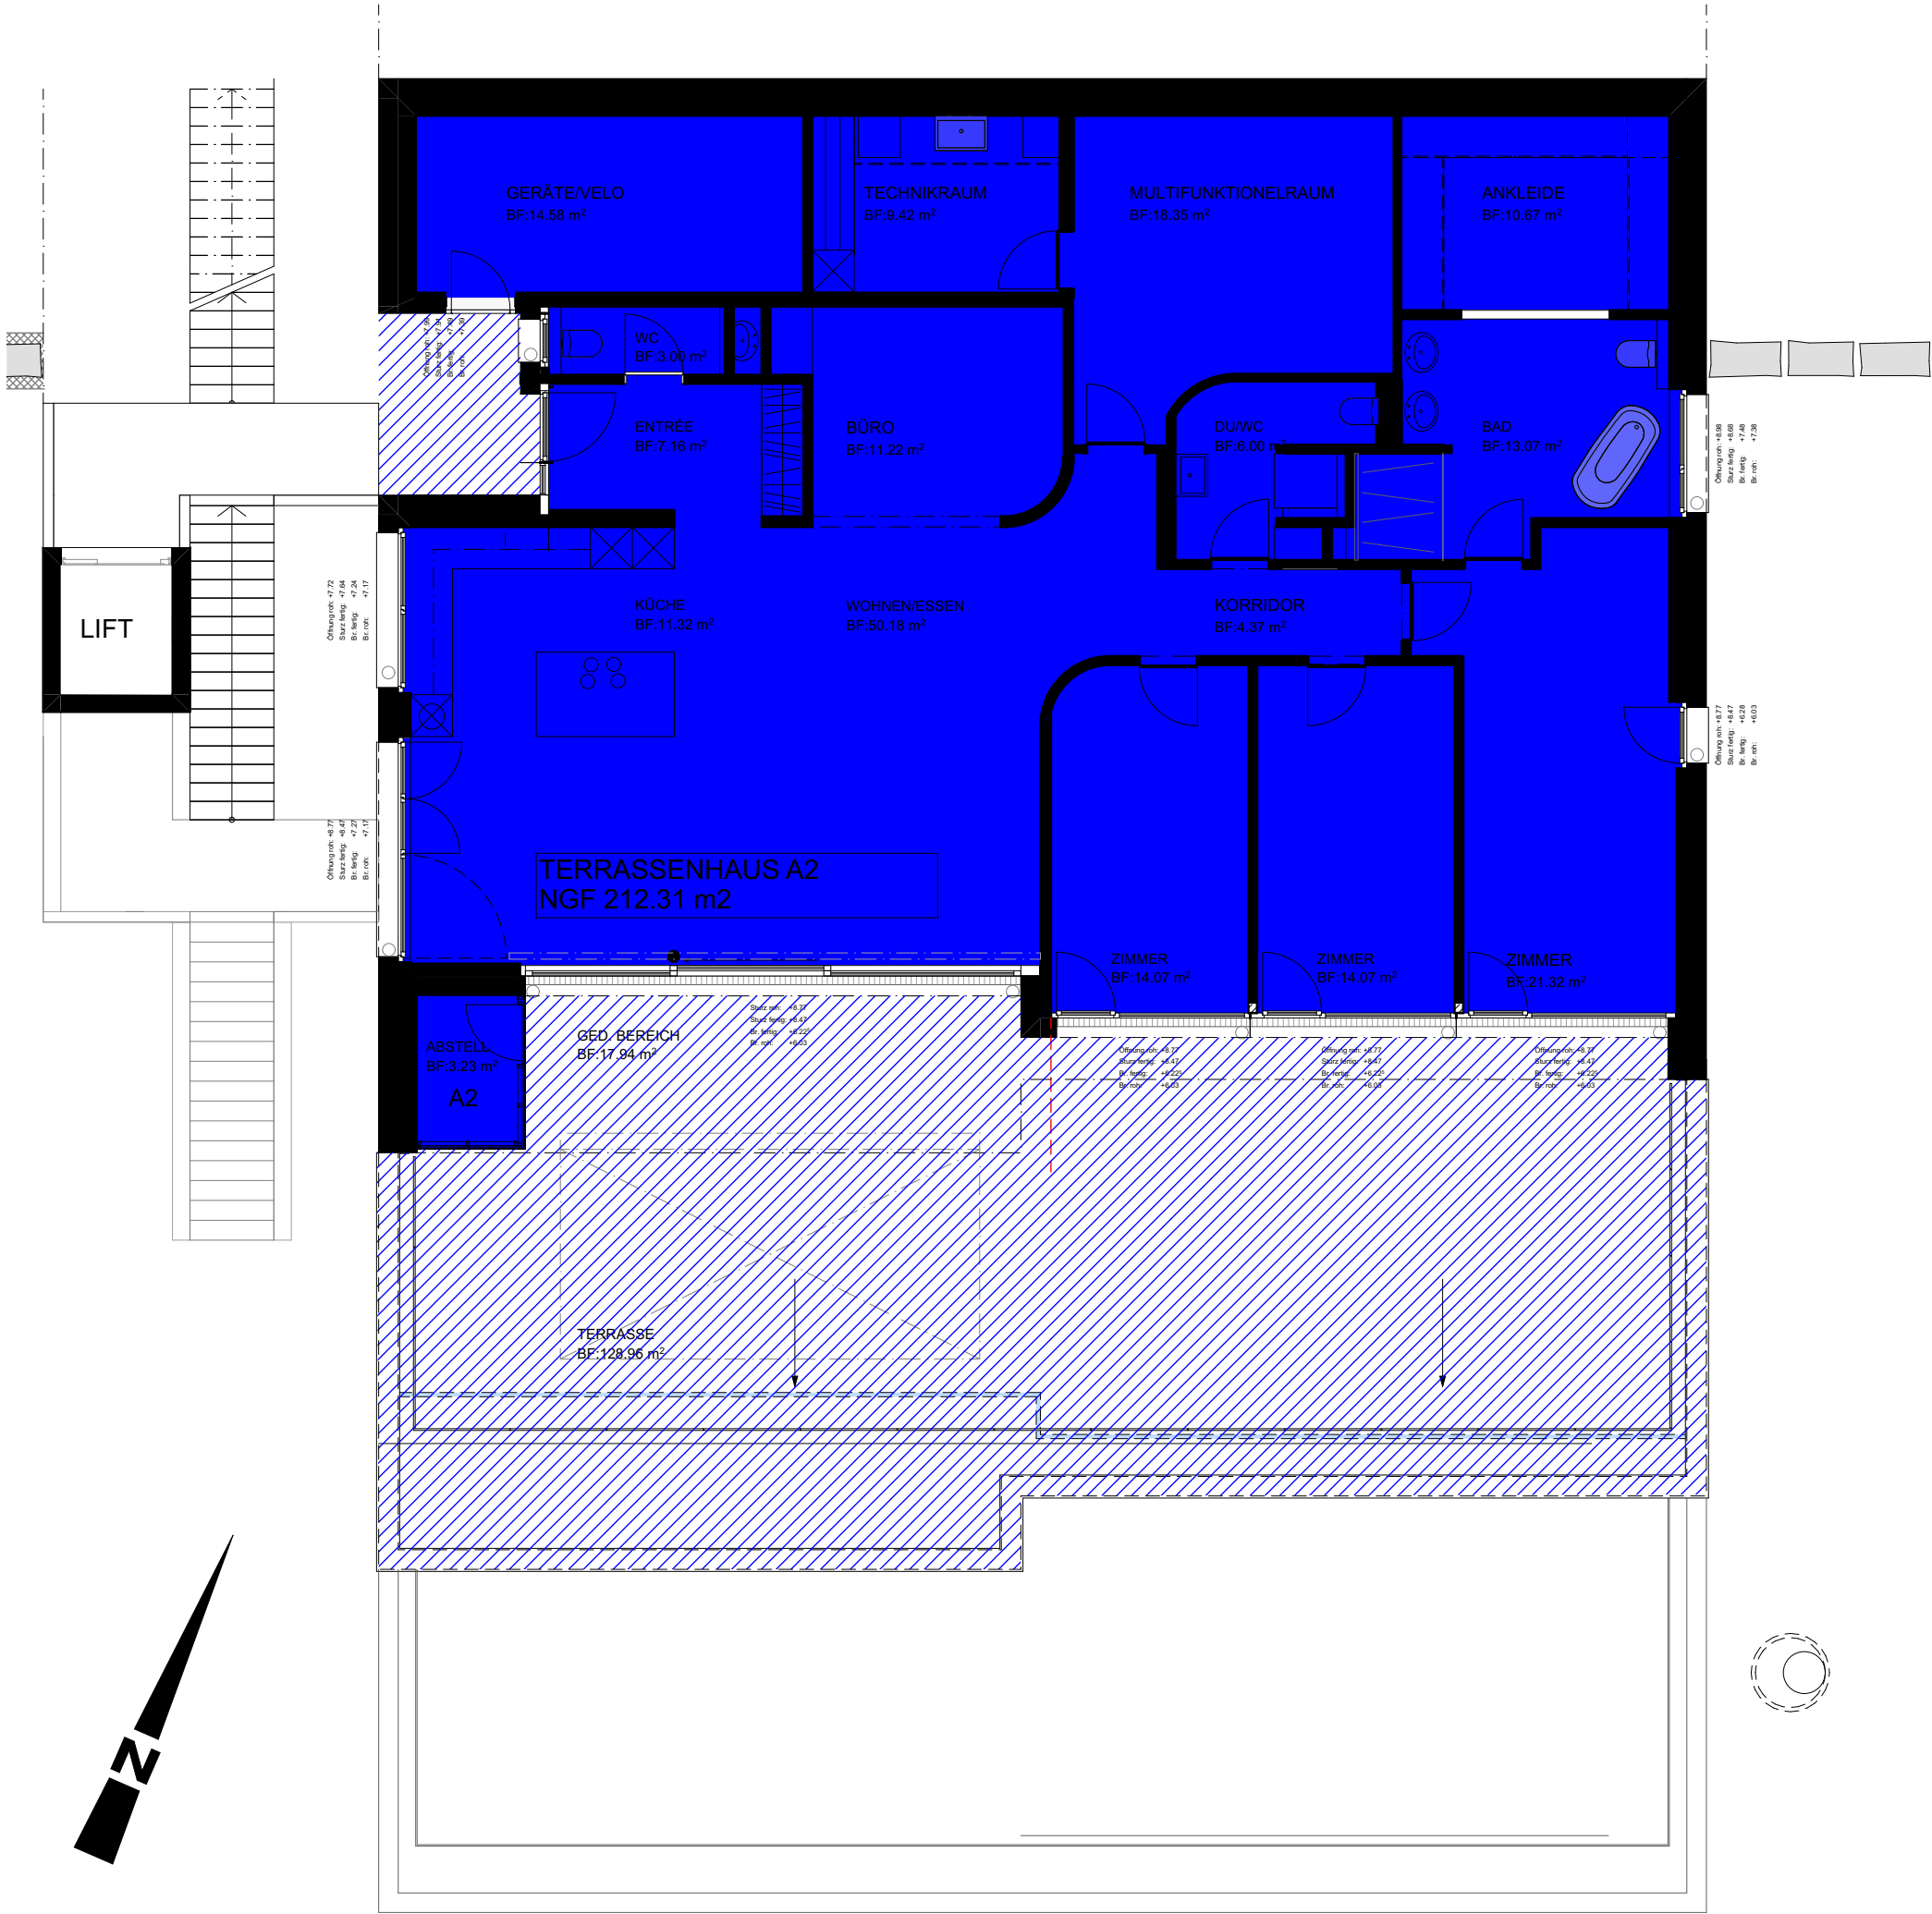

LEGENDE:

- | | |
|----------|---------|
| Haus A0 | Haus B3 |
| Haus A1 | Haus B4 |
| Haus A2 | Haus B5 |
| Haus A3 | Haus C0 |
| Haus A4 | Haus C1 |
| Haus B0 | Haus C2 |
| Haus B00 | Haus C3 |
| Haus B1 | Haus C4 |
| Haus B2 | Grün |

1322 HAUS A EBENE 3

NEUBAU TERRASSENHÄUSER CHILHALDE, UMIKEN - Parz. 5080 - BRUGG

BAUHERR:

ARCHITEKT:

DATUM:

1:200